


VIA V. ASINARI DI BERNEZZO INT. 119




PIANTA PIANO TERRA 1:100

LOCALI RACCOLTA DIFFERENZIATA
RICHIESTO 3.000 S.M. + 1.000 S.M. 300 9.37 mq
LOCALI IN PROGETTO AREA 21.56 mq
I LOCALI SARANNO DOTATI DI
VENTILAZIONE MECCANICA CONTROLLATA
PIRETTA PAVIMENTI IMPERMEABILI
PORTA METALLICA TENUTA 1200X210
UNA PRESA CUCINA
SCARICA SIFONATI
OPERA ANTIRUMORE

VIA V. ASINARI DI BERNEZZO

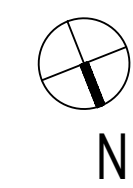

VIA V. ASINARI DI BERNEZZO INT. 119

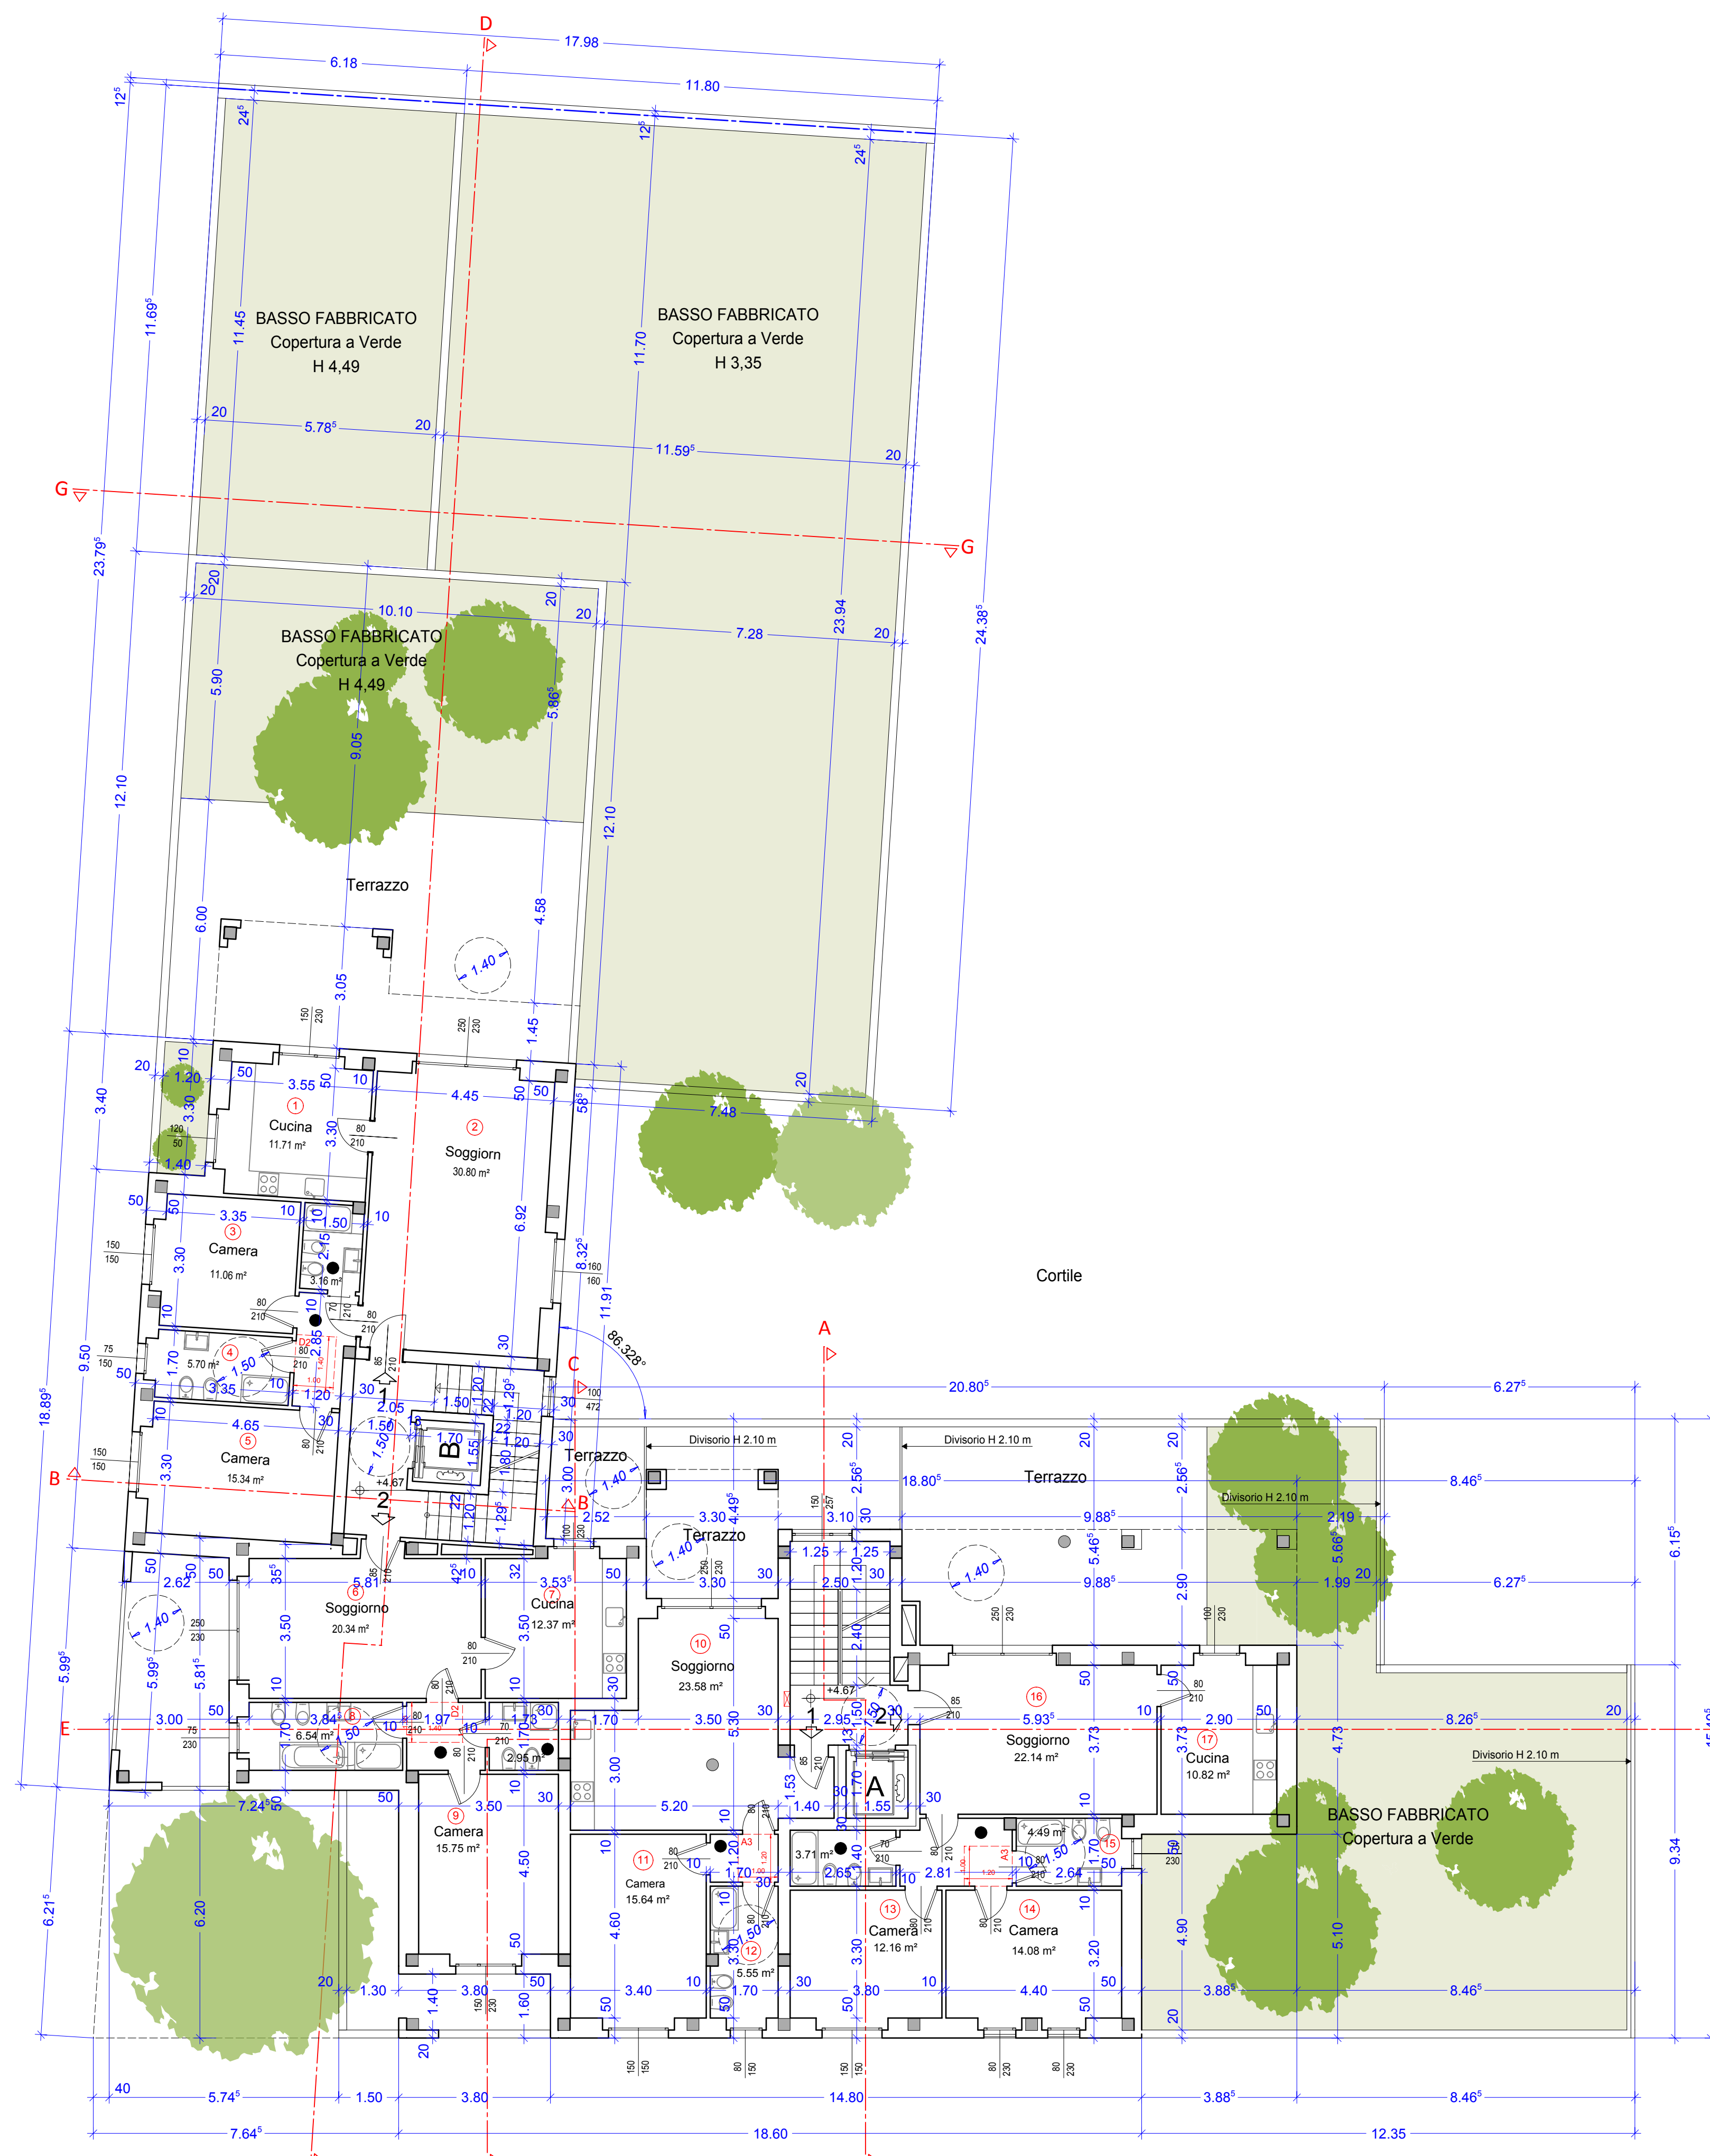

PIANTA PIANO 1° 1:100

VIA V. ASINARI DI BERNEZZO



LEGENDA

- PIANTA COTTURA AD INDUZIONE
NO IMPIANTO GAS
- VANI TECNICI
- CARRE DI AERAZIONE CUCINE A GAS
PRESS. D'IMPIANTO 1.1 - 1.2 (VAL. POSS. IN BASSO NON CIRCUIRE)
- AERAZIONE IN CUCINE BASSI CUCINE E INTERIORI
- CONFINI DI PROPRIETÀ
- PERCORSO CIRCUIRE
- CASSETTA ANTICENDIO GRANITUM 45
- BINET SOSPESO
- INC. SOSPESO
- LAVAND. SOSPESO
- CANNA FUMARIA
- PASSAGGI L. 13

N.B. NON SARÀ REALIZZATO L'IMPIANTO GAS CUCINE
IN QUANTO I PIANI COTTURA SONO PREVISTI AD INDUZIONE

COMUNE DI TORINO

VIA ASINARI DI BERNEZZO 127

PROGETTO NUOVA COSTRUZIONE
EDIFICIO DI CIVILE ABITAZIONE 9 PIANI F.T.
AUTORIMESSE FUORI TERRA



LA PROPRIETÀ: GESTINORD S.R.L.
Via Bravini, 3
10149 - Torino
C.F. 0680200113

PROGETTO: Arch. Alessandro LUSLOGGIO
Via Bravini, 3
10149 - Torino
C.F. LSSLSN69P001219J
Tel. e Fax. 011253348
N° 0.4384

DATA
MARZO 2018
SCALA
1/100

PIANTE
PIANI T 1°

3

HL = 694' 1050 (0.83 m)