

COMUNE DI TORINO

PERMESSO DI COSTRUIRE in deroga
ai sensi della Lg. 106/2011



Via Buscalioni 10
10153 Torino

Progettista
Arch. Isabelle Toussant
TRA srl
via Gatto 8 - 10125 Torino
tel. (+39) 011 6506656
fax (+39) 011 6695632
info@tra.io.it - www.tra.io.it

Proprietà
STUDIOSDORA Srls
Via Donati 17
10121 Torino
P.IVA 11044110010

Legale rappresentante
Jarre Pietro
Corso Quintino Sella 117
10132 Torino
CF: JRPPTRG6H3L219R

elaborato	Pianta piano primo			scala: 1: 100
02a	Stato di fatto, stato di progetto, sovrapposizioni, verifica superficie aerofilluminante			
revisione	modifiche			data
00	Giugno 2015	04	Gennaio 2017	02 Gennaio 2017
01	Giugno 2016			
02	Novembre 2016			
03	Dicembre 2016			

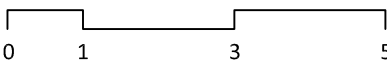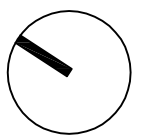

Verifica superficie aerofilluminante


UNITA'	Ambienti	Superficie ambiente (mq)	US Superficie pavimento (mq)	Superficie apertura 1 (mq)	Superficie apertura 2 (mq)	Superficie apertura 3 (mq)	Superficie apertura superiore (mq)	Totale superficie finestrate apribile (mq) (al netto del telaio Fido - S) con su tutto il perimetro dell'edificio	Verifica (mq)
UNITA' 1	MONDOLocale	21,20	2,90	2,50	2,00			4,00	> 2,90
	L1	15,00	1,70	2,20				2,20	> 1,70
	L2	6,10	1,14	2,20				2,20	> 1,14
UNITA' 2	S-K	22,20	2,76	2,31	2,31			4,62	> 2,76
	L1	15,10	1,89	2,86				2,86	> 1,89
	L2	16,90	1,97	1,96				1,96	> 1,97
UNITA' 3	S-K	30,20	4,79	8,85				8,85	> 4,79
	L1	15,10	1,89	2,86				2,86	> 1,89
	L2	16,90	1,97	1,96				1,96	> 1,97
UNITA' 4	MONDOLocale	21,40	2,93	1,96			1,36	3,34	> 2,93
	L1	15,00	1,70	2,20				2,20	> 1,70
	L2	6,40	1,20	2,70				2,70	> 1,20
UNITA' 5	S-K	44,00	5,50	2,06	2,06	2,06	1,50	7,14	> 5,50
	L1	14,00	1,75	2,20				2,20	> 1,75
	L2	16,00	1,15	1,54				1,54	> 1,15
UNITA' 6	S-K	21,60	2,70	4,62				4,62	> 2,70
	B1	4,40	0,55	0,70				0,70	> 0,55
	L1	16,30	2,15	2,20				2,20	> 2,15
UNITA' 7	S-K	40,50	5,06	2,31	3,57			5,88	> 5,06
	L1	15,10	1,89	2,86				2,86	> 1,89
	L2	16,90	1,97	1,96				1,96	> 1,97

Verifica terrazzi (art.18 RE)

UNITA'	Ambienti	Perimetro (mq)	2/3 perimetro	Verifica	Pareti di chiusura (mq)
UNITA' 1	Terrazzo 1	16,60	11,07	>	10,50
	Terrazzo 2	17,75	11,80	>	11,43
UNITA' 2	Loggiato	27,40	18,27	>	16,80
	Terrazzo 1	13,70	9,13	>	9,00
UNITA' 3	Terrazzo 1	13,50	9,00	>	8,00
	Terrazzo 2	32,40	21,60	>	18,40
UNITA' 4	Terrazzo 1	10,90	7,27	>	5,21
	Terrazzo 2	10,90	7,27	>	5,21

Stato di fatto

Pianta piano primo

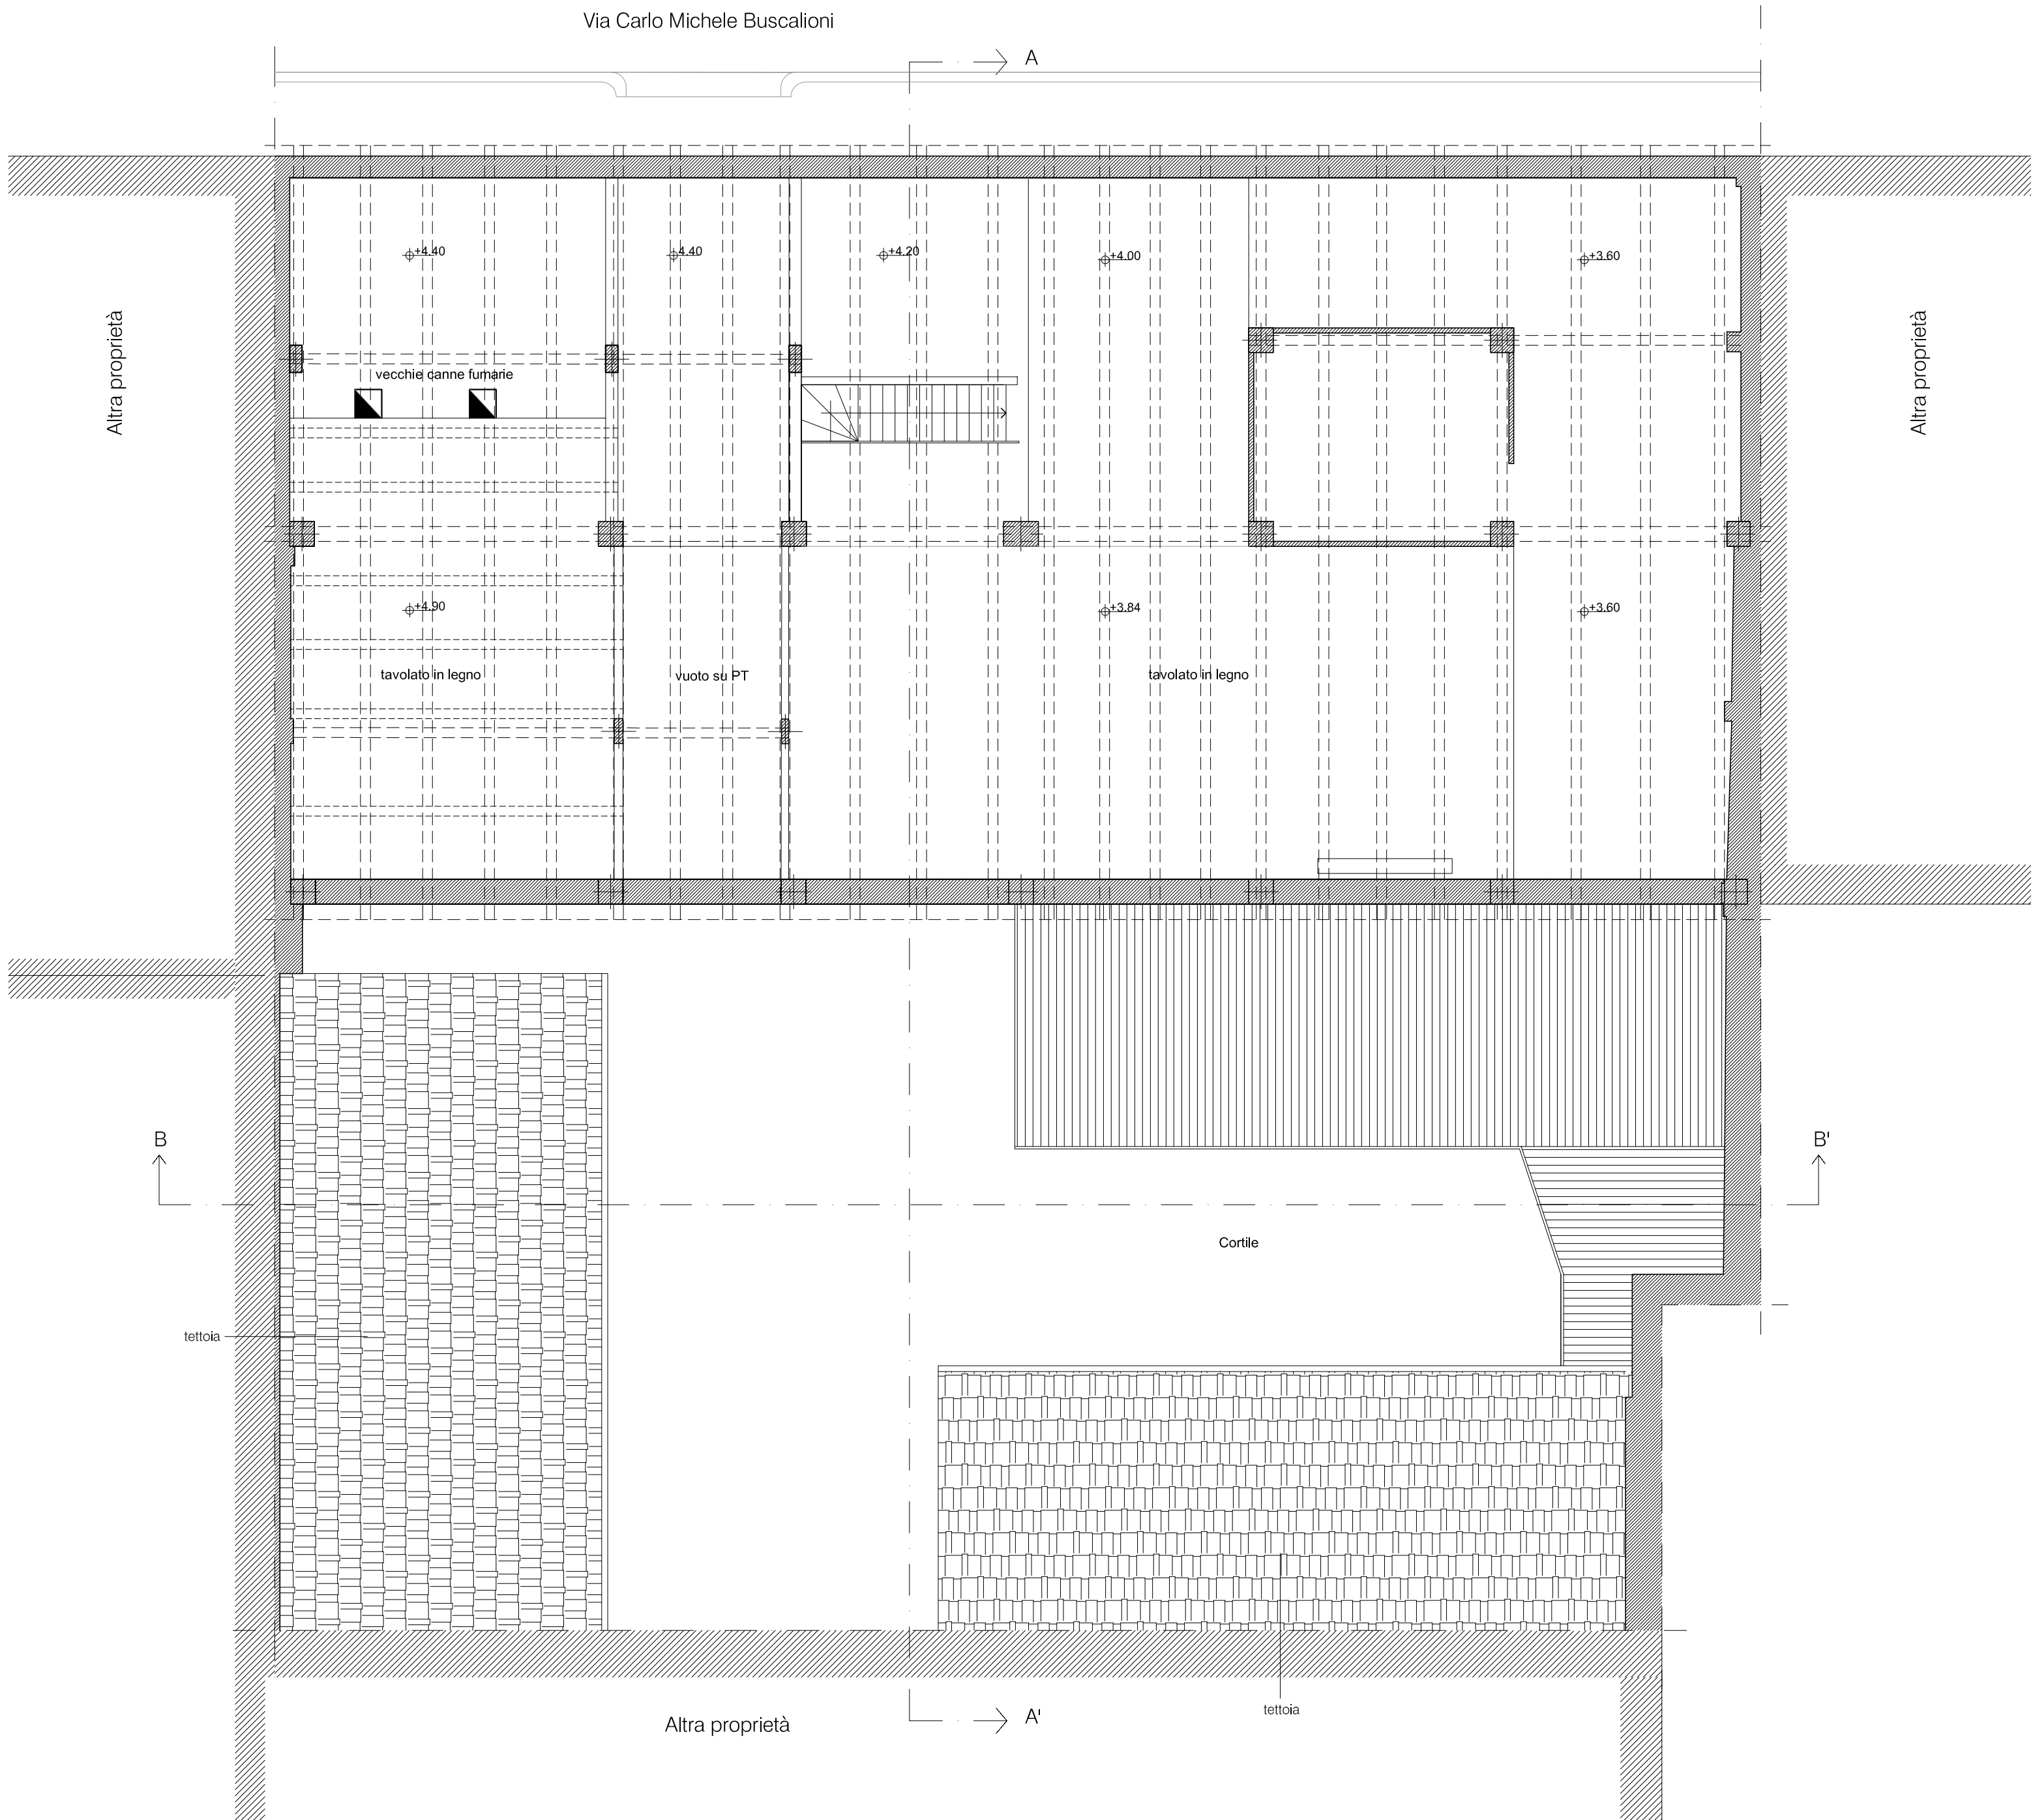

Progetto

Pianta piano primo



Sovrapposizioni

Pianta piano primo

