

comune di torino
corso Verona 37

P.D.C.
permesso di costruire in deroga
ai sensi dell'art. 5 della l. 106/2011

progetto di ristrutturazione edilizia

titolo
PIANTE PROGETTO

scala 1:100


proprietà

tavola:

04


luglio 2018

progettista:
massimo raschiatore architetto
via sant'anselmo 8- 10125 torino
www.massimoraschiatore.it

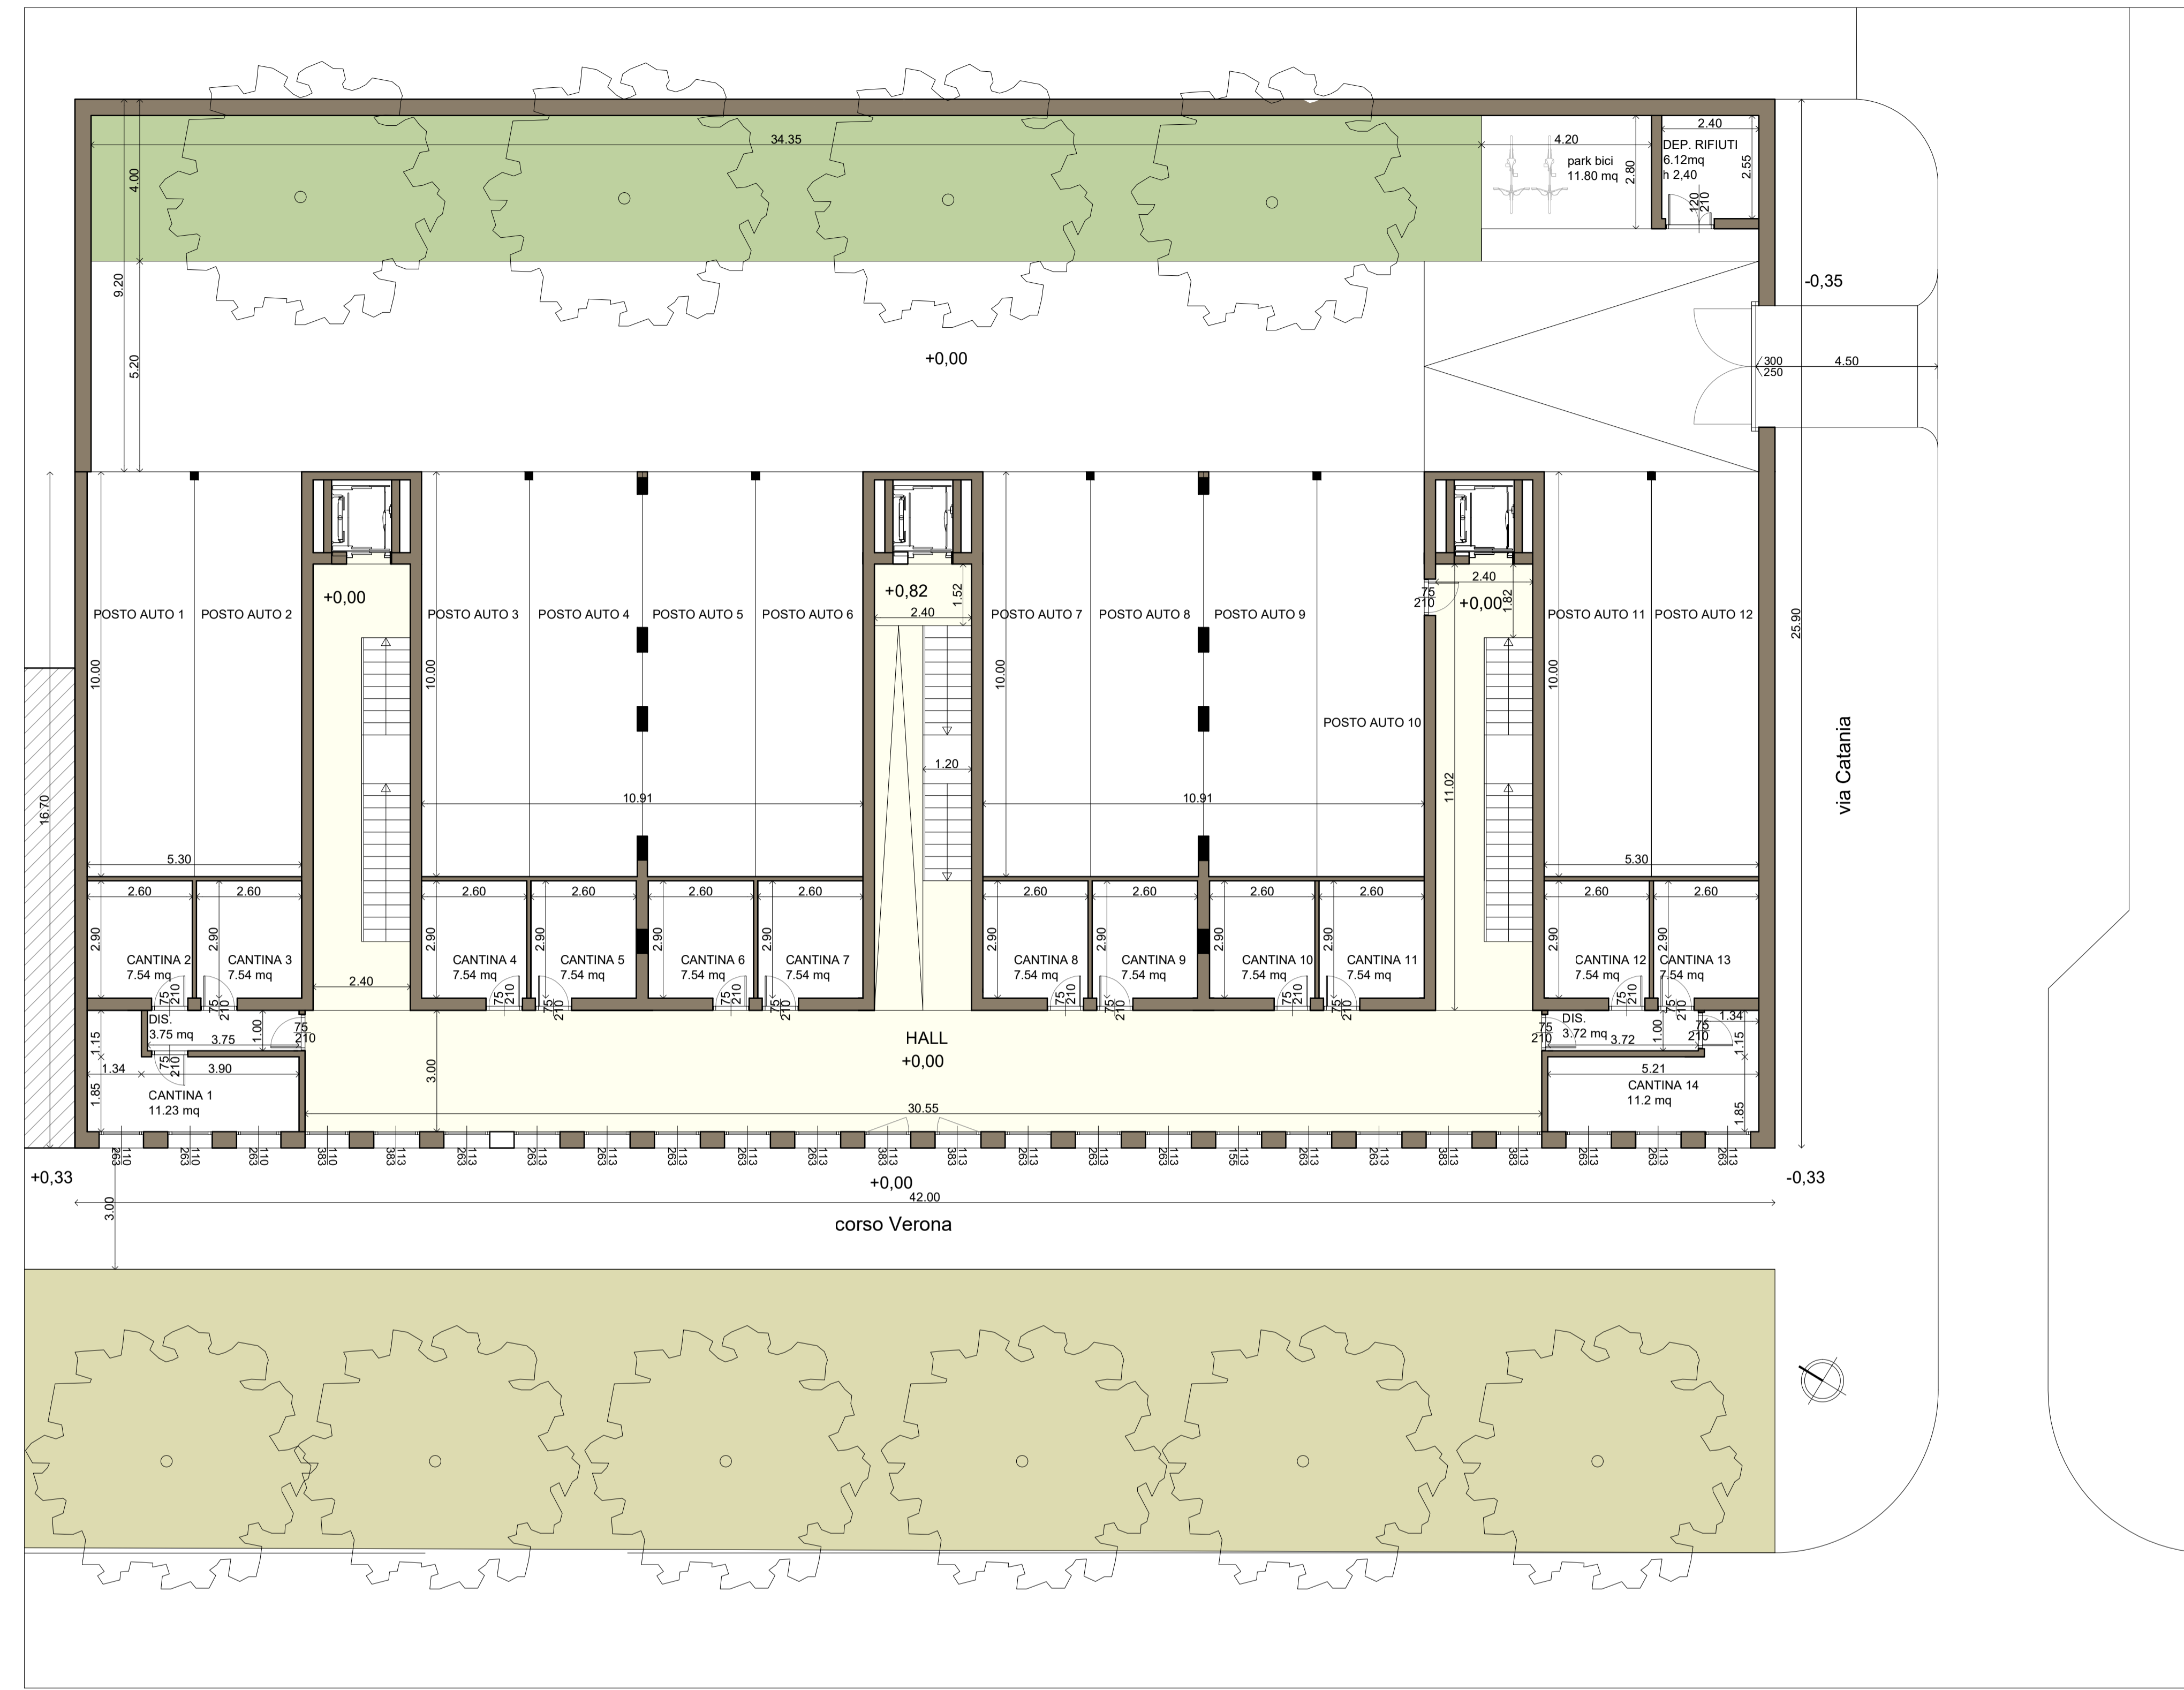

PIANTA PIANO TERRENO (quota + 0.00)


scala 1:100

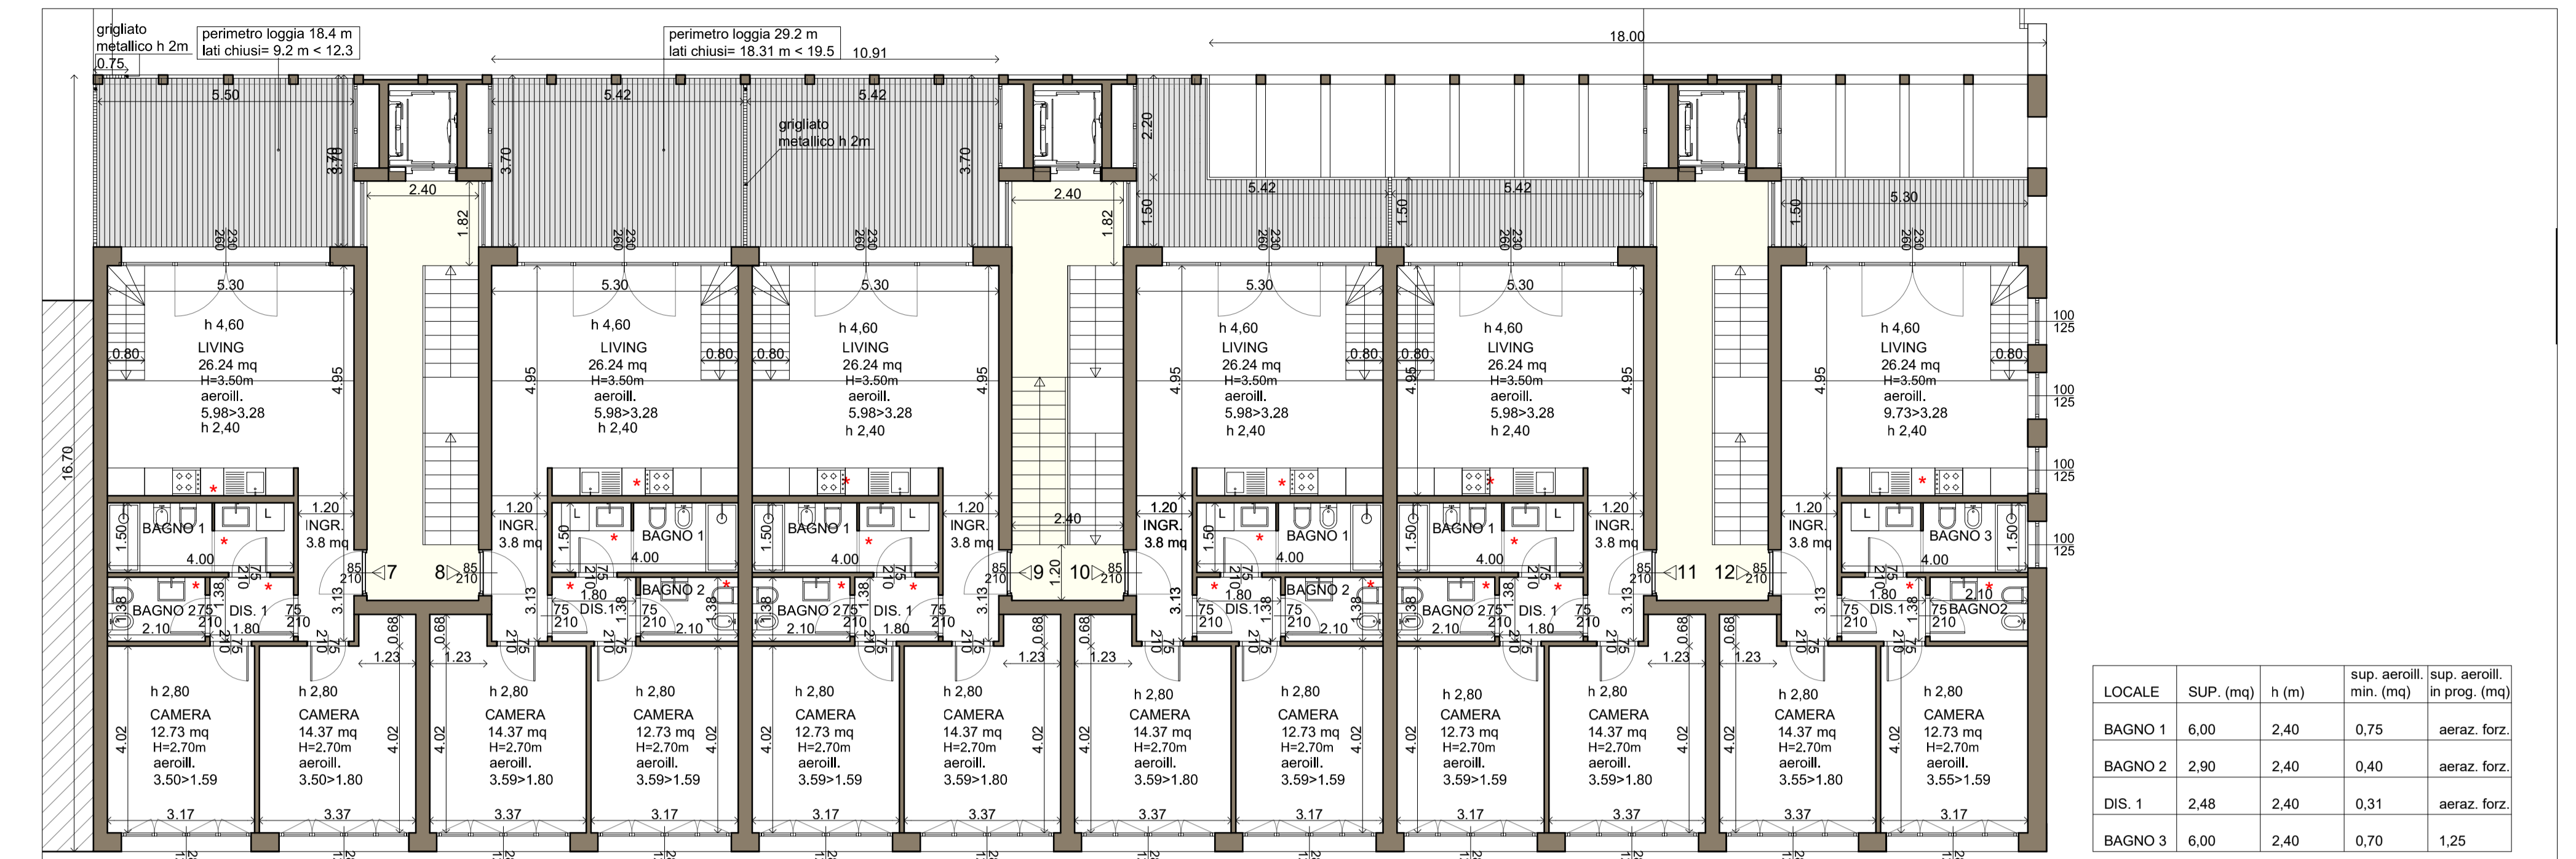

PIANTA PIANO SECONDO (quota + 7.00)


scala 1:100

LOCALE	SUP. (mq)	h (m)	sup. aeroll. min. (mq)	sup. aeroll. in prog. (mq)
BAGNO 1	6.00	2.40	0.75	aeraz. forz.
BAGNO 2	2.90	2.40	0.40	aeraz. forz.
DIS. 1	2.48	2.40	0.31	aeraz. forz.
BAGNO 3	6.00	2.40	0.70	1.25

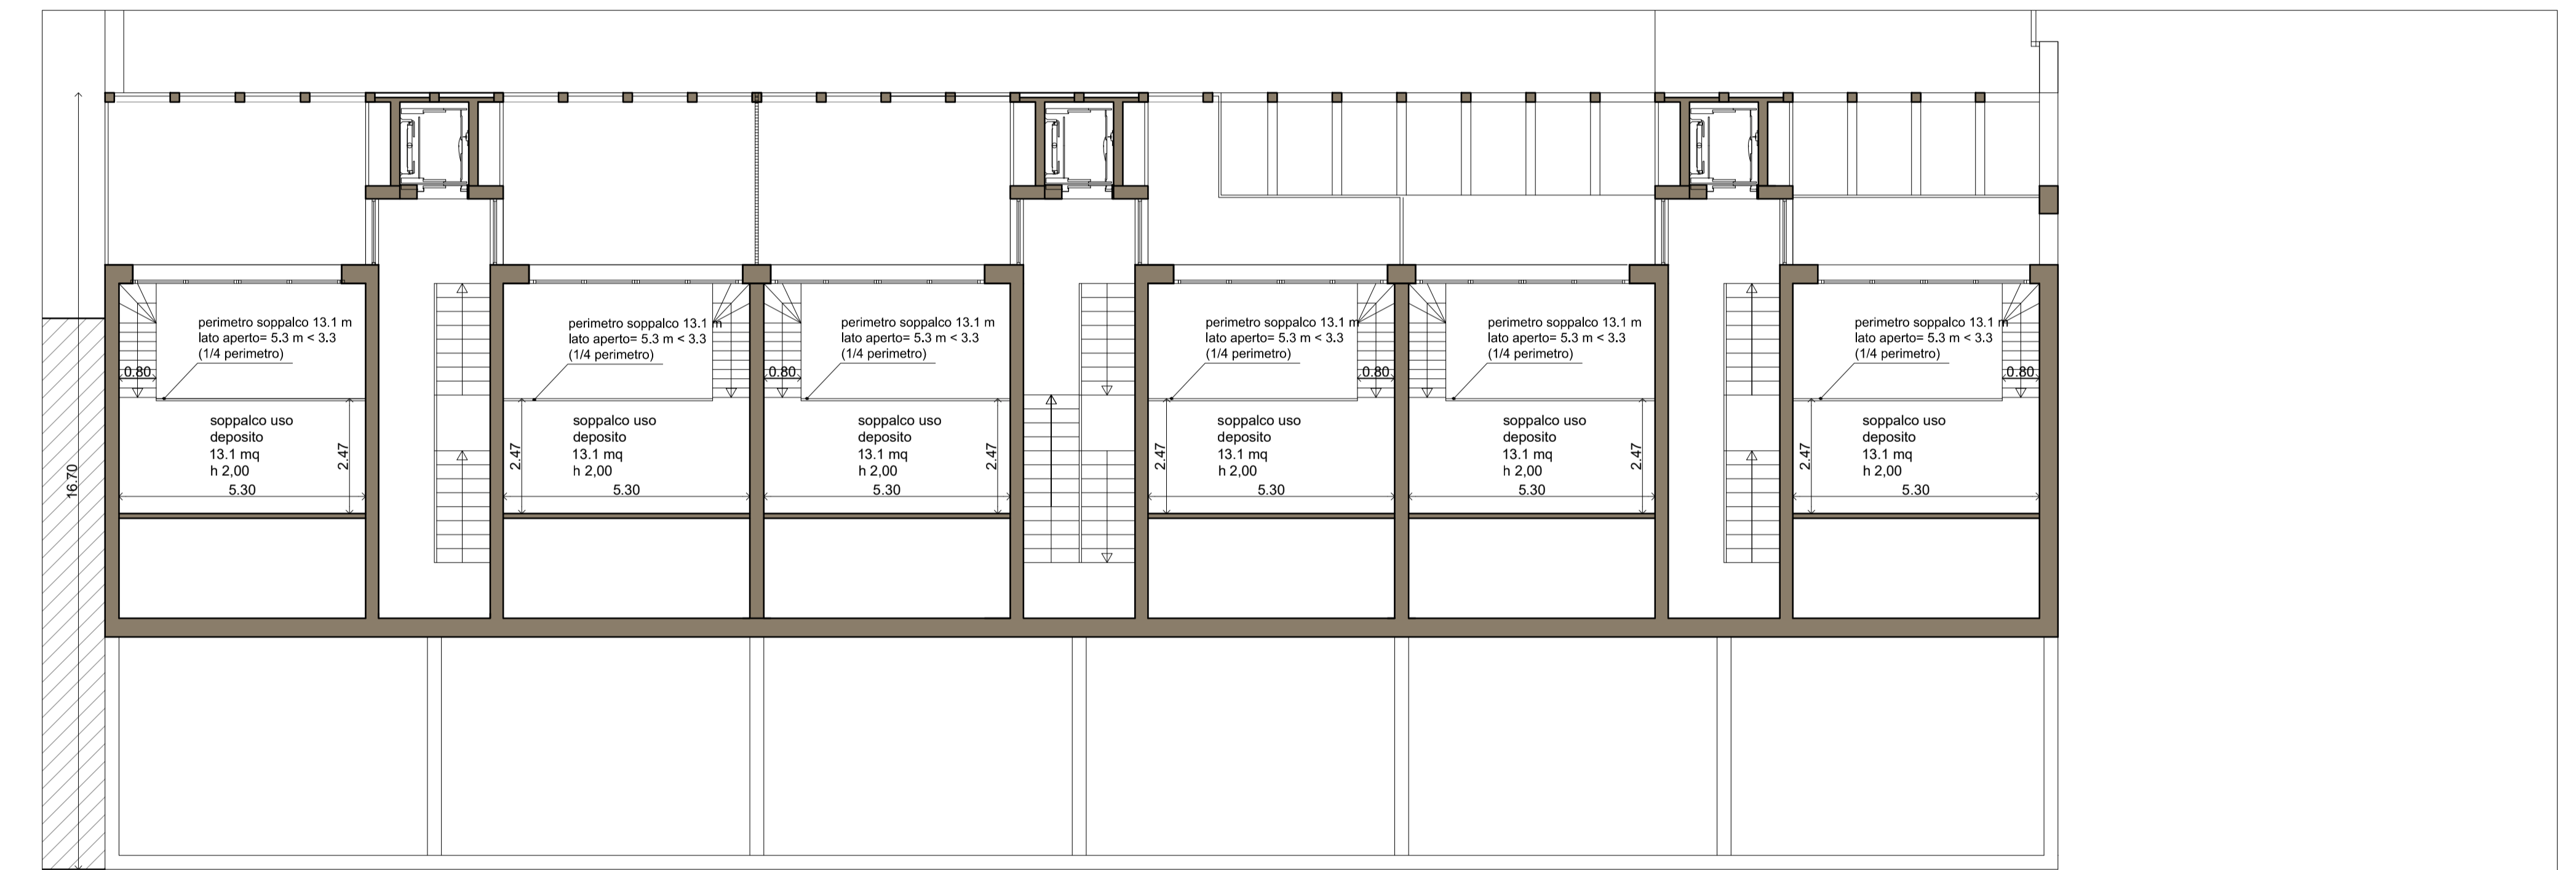

PIANTA PIANO SOPPALCO (quota + 10.00)


scala 1:100

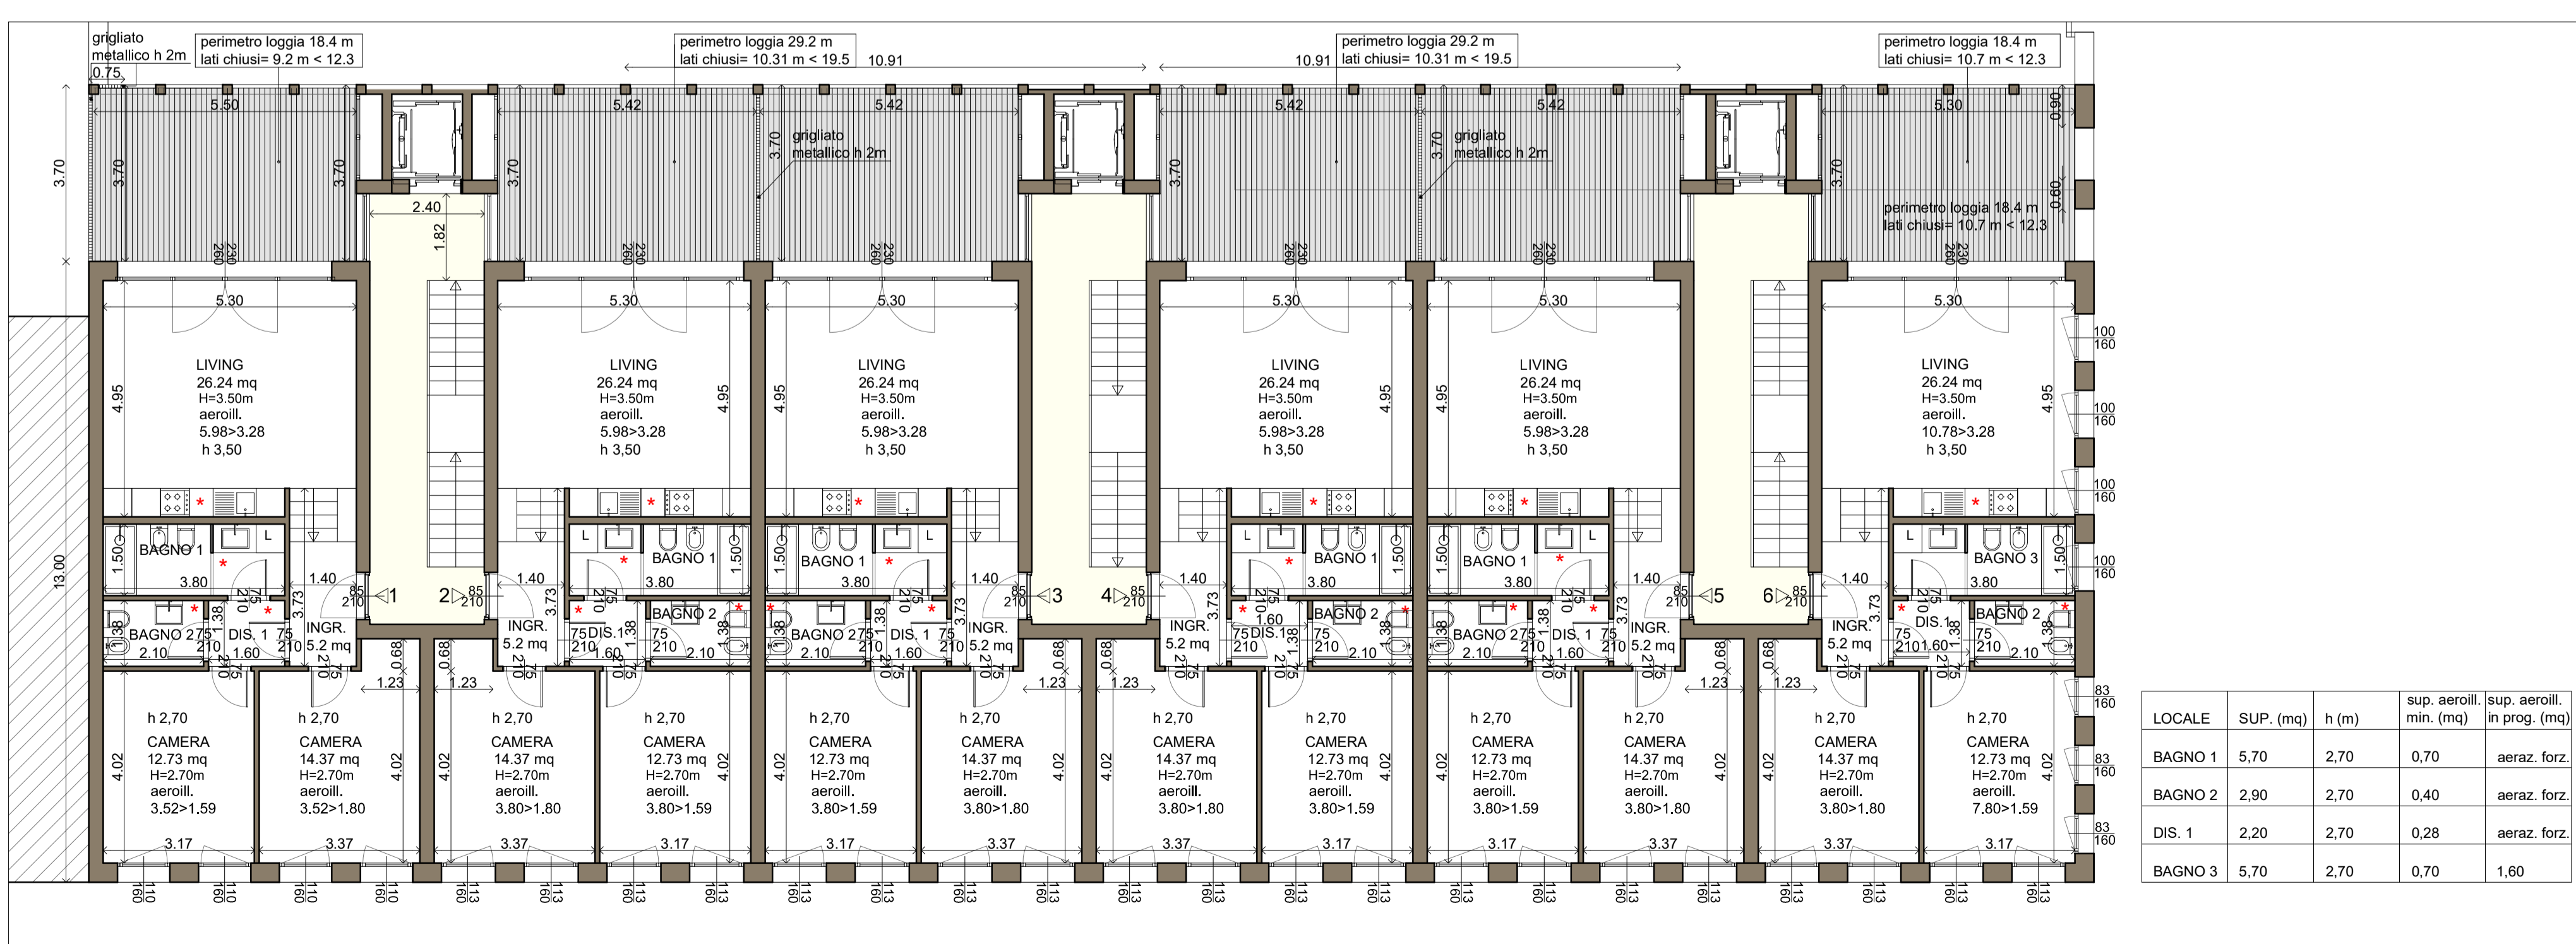

PIANTA PIANO PRIMO (quota + 4.00)

scala 1:100

LOCALE	SUP. (mq)	h (m)	sup. aeroll. min. (mq)	sup. aeroll. in prog. (mq)
BAGNO 1	5.70	2.70	0.70	aeraz. forz.
BAGNO 2	2.90	2.70	0.40	aeraz. forz.
DIS. 1	2.20	2.70	0.28	aeraz. forz.
BAGNO 3	5.70	2.70	0.70	1.80

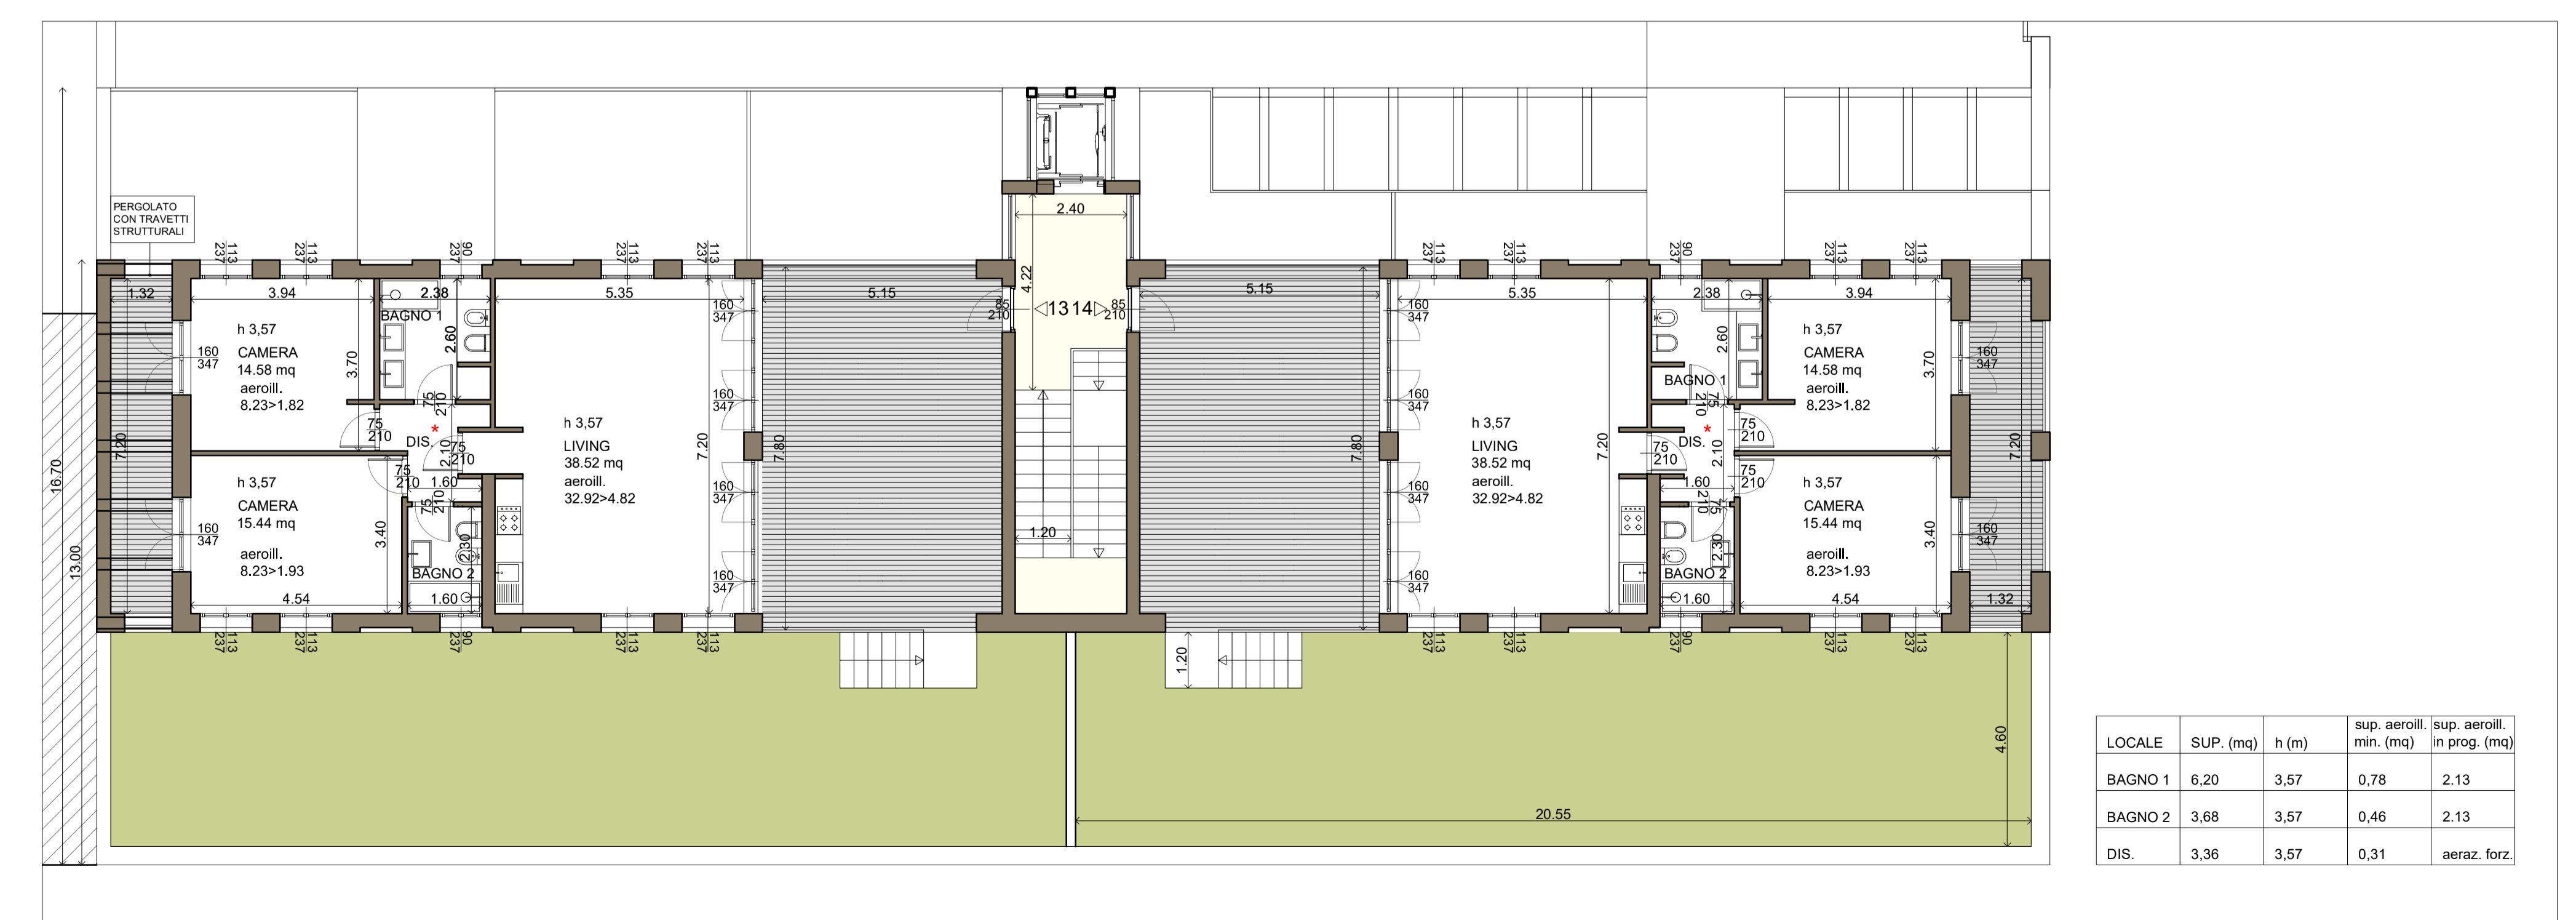

PIANTA PIANO TERZO (quota + 12.30)

scala 1:100

LOCALE	SUP. (mq)	h (m)	sup. aeroll. min. (mq)	sup. aeroll. in prog. (mq)
BAGNO 1	6.20	3.57	0.78	2.13
BAGNO 2	3.68	3.57	0.46	2.13
DIS. 1	3.36	3.57	0.31	aeraz. forz.