


PROGETTO _ PIANTA PIANO TERRENO

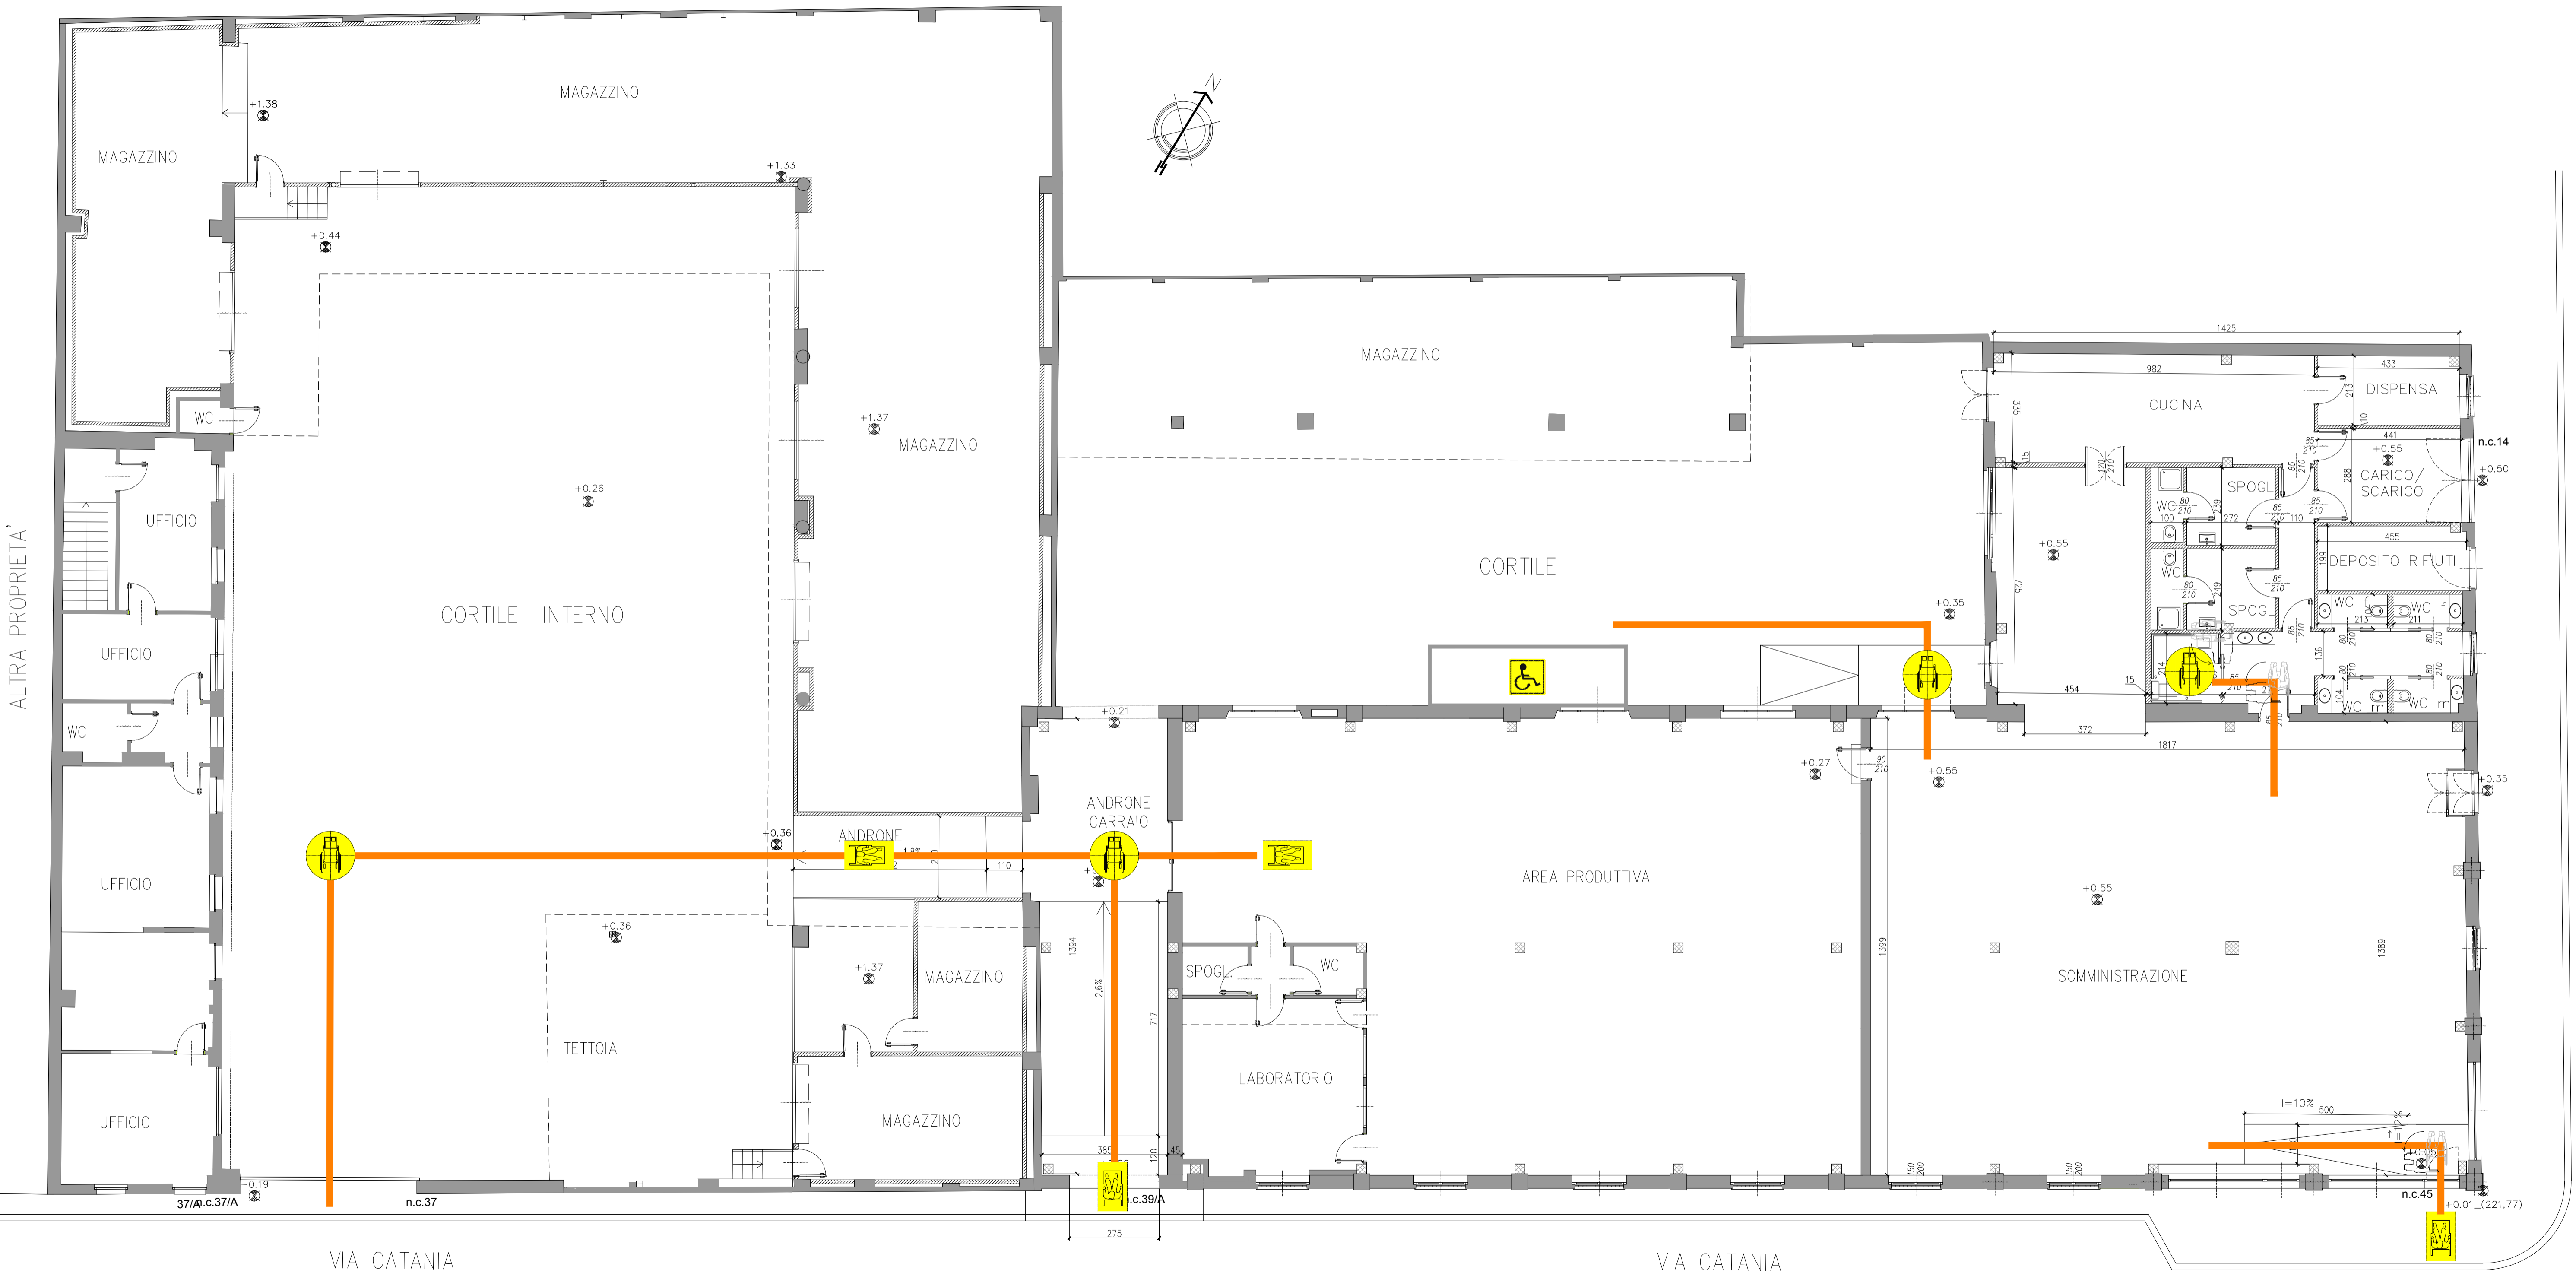

LEGENDA	
	POSTO AUTO
	ROTAZIONE CARROZZELLA Ø 150cm
	PERCORSO CARROZZELLA L ≥ 100cm
	ROTAZIONE CARROZZELLA 90°
	PERCORSO LIBERO DA INGOMBRI

DATA	FILE	REVISIONE	APPROV.
23/04/18		REV_001	

CITTA' DI TORINO
 via Catania, 39-45
 via Buscalioni 14-16

**PERMESSO DI COSTRUIRE
 IN DEROGA**
 art. 14 D.P.R. n. 360/2001 e art.5 c.9-14 Legge 106/2011
 IN VARIANTE ALLA S.C.I.A.
 prot. 2017/9/23625

ELABORATO **LEGGE 13/89** TAVOLA **A_04**

DATA **20/03/2018** SCALA **1:100**

Flavio Modena + ASSOCIATI
 arch. Flavia MODENA
 arch. Romana GRANATA
 Via San Quintino 18/E - 10121 - Torino
 Tel: 011 557.90.47 Fax: 011 197.08.351
 e-mail: design@modenaassociati.it arch. Paola AGGRADI

PROPRIETA'
BRICARELLO Germana
 strada dei Cunioli Alti 63 - Moncalieri
 C.F.: BRCGMN37H65L219R

Questo elaborato è di proprietà dello studio Flavio Modena + Associati. Qualsiasi divulgazione e riproduzione anche parziale deve essere espressamente autorizzata.