


RIPARTO UNITA' COMMERCIALI  
PIANTA PIANO PRIMO

scala 1:200

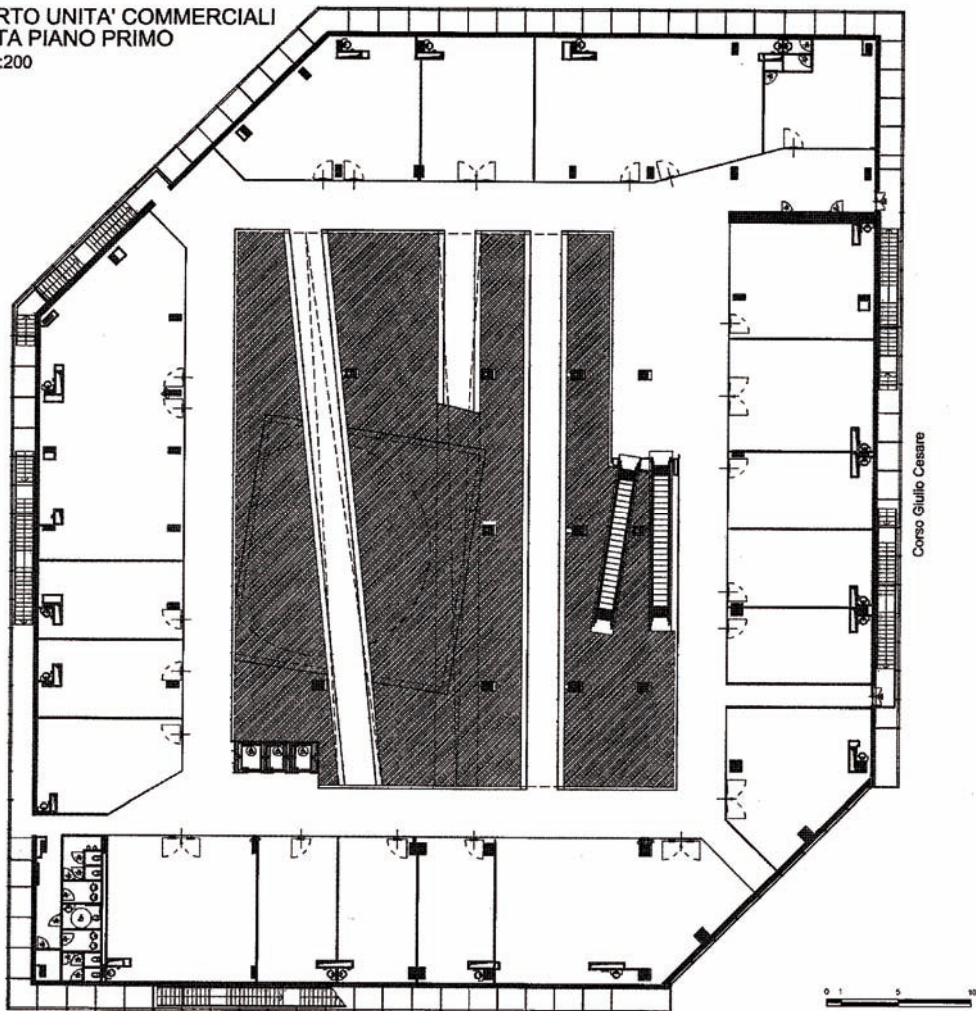

Corso Regina Margherita