


CITTA' DI TORINO
PADIGLIONE III ABBIGLIAMENTO
piazza della Repubblica 25

RIPARTO UNITA' COMMERCIALI
PIANTA PIANO TERRENO
scala 1:200

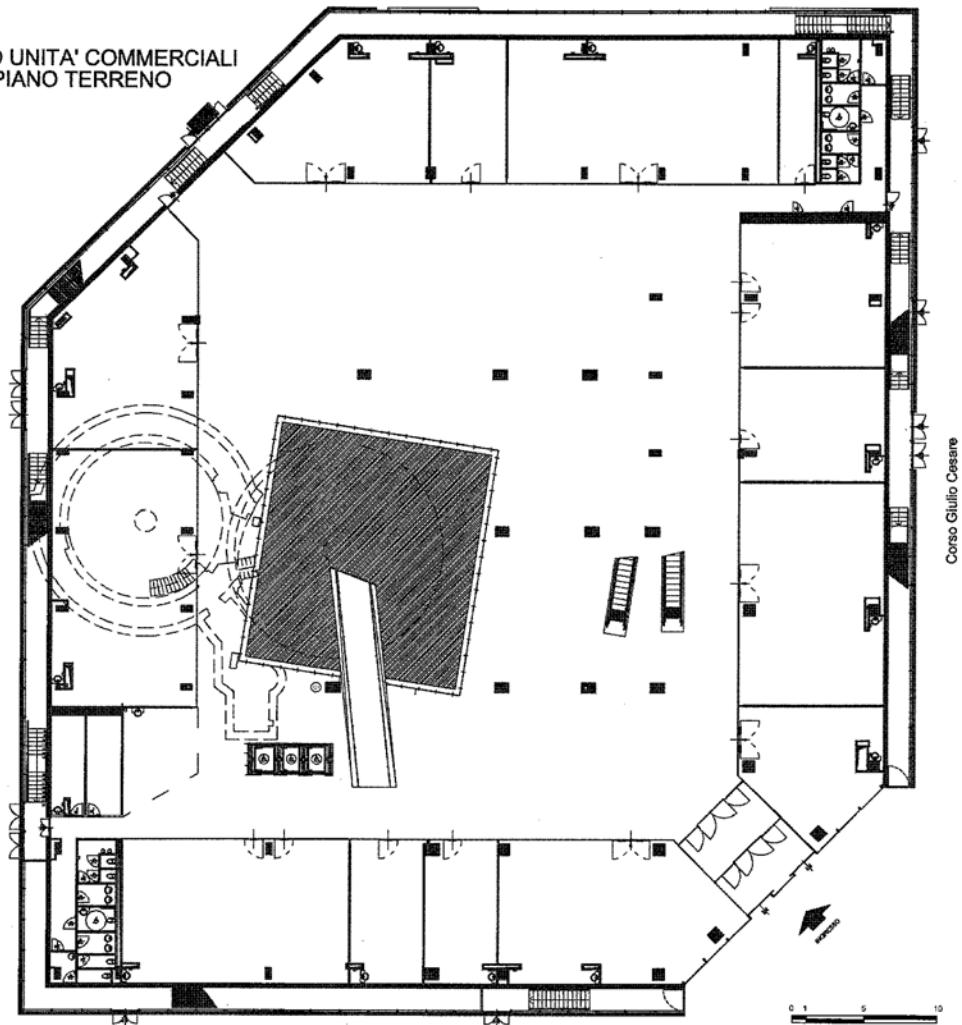

Corso Regina Margherita

Corso Giulio Cesare