



OGGETTO: IMPIANTO SPORTIVO LE CUPOLE	DENOMINAZIONE TAVOLA: P.R.U. VIA ARTOM "LE CUPOLE"	TAV. 01 Pianta Piano Terra
GRUPPO DI PROGETTAZIONE: Geom. Antonio MANICA Geom. Barbara ALBERTIN	RESPONSABILE DEL PROCEDIMENTO: Ing. Giancarlo REVICCHIONE	DATA: 11.04.2001 SCALA: 1:100

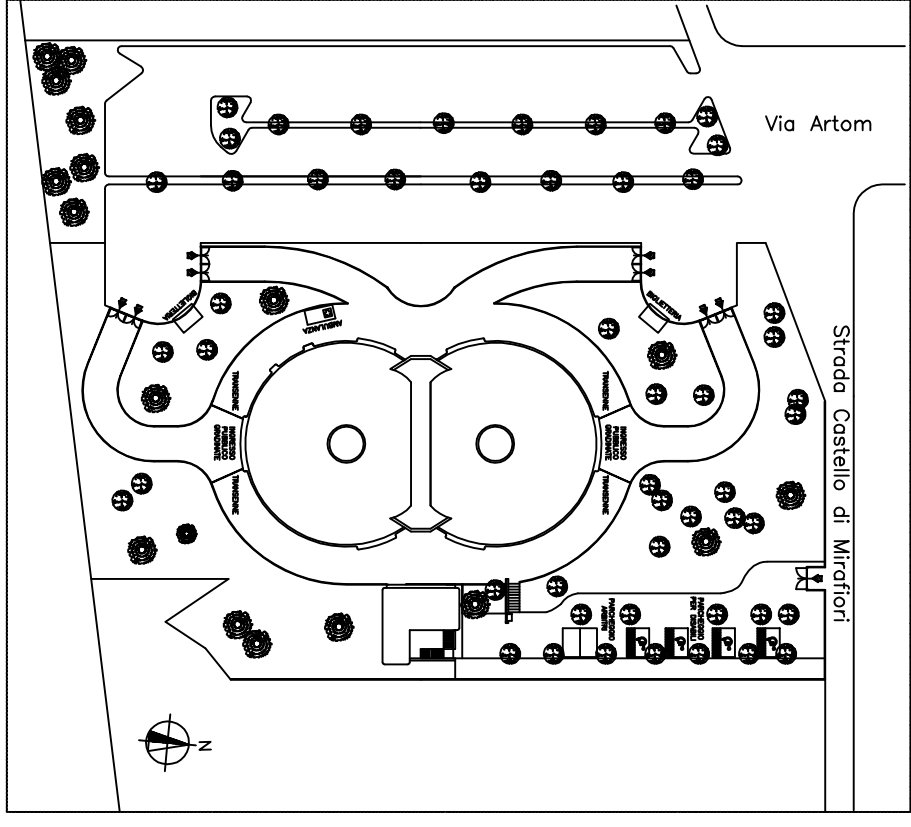

PLANIMETRIA GENERALE
 SCALA 1:1.000

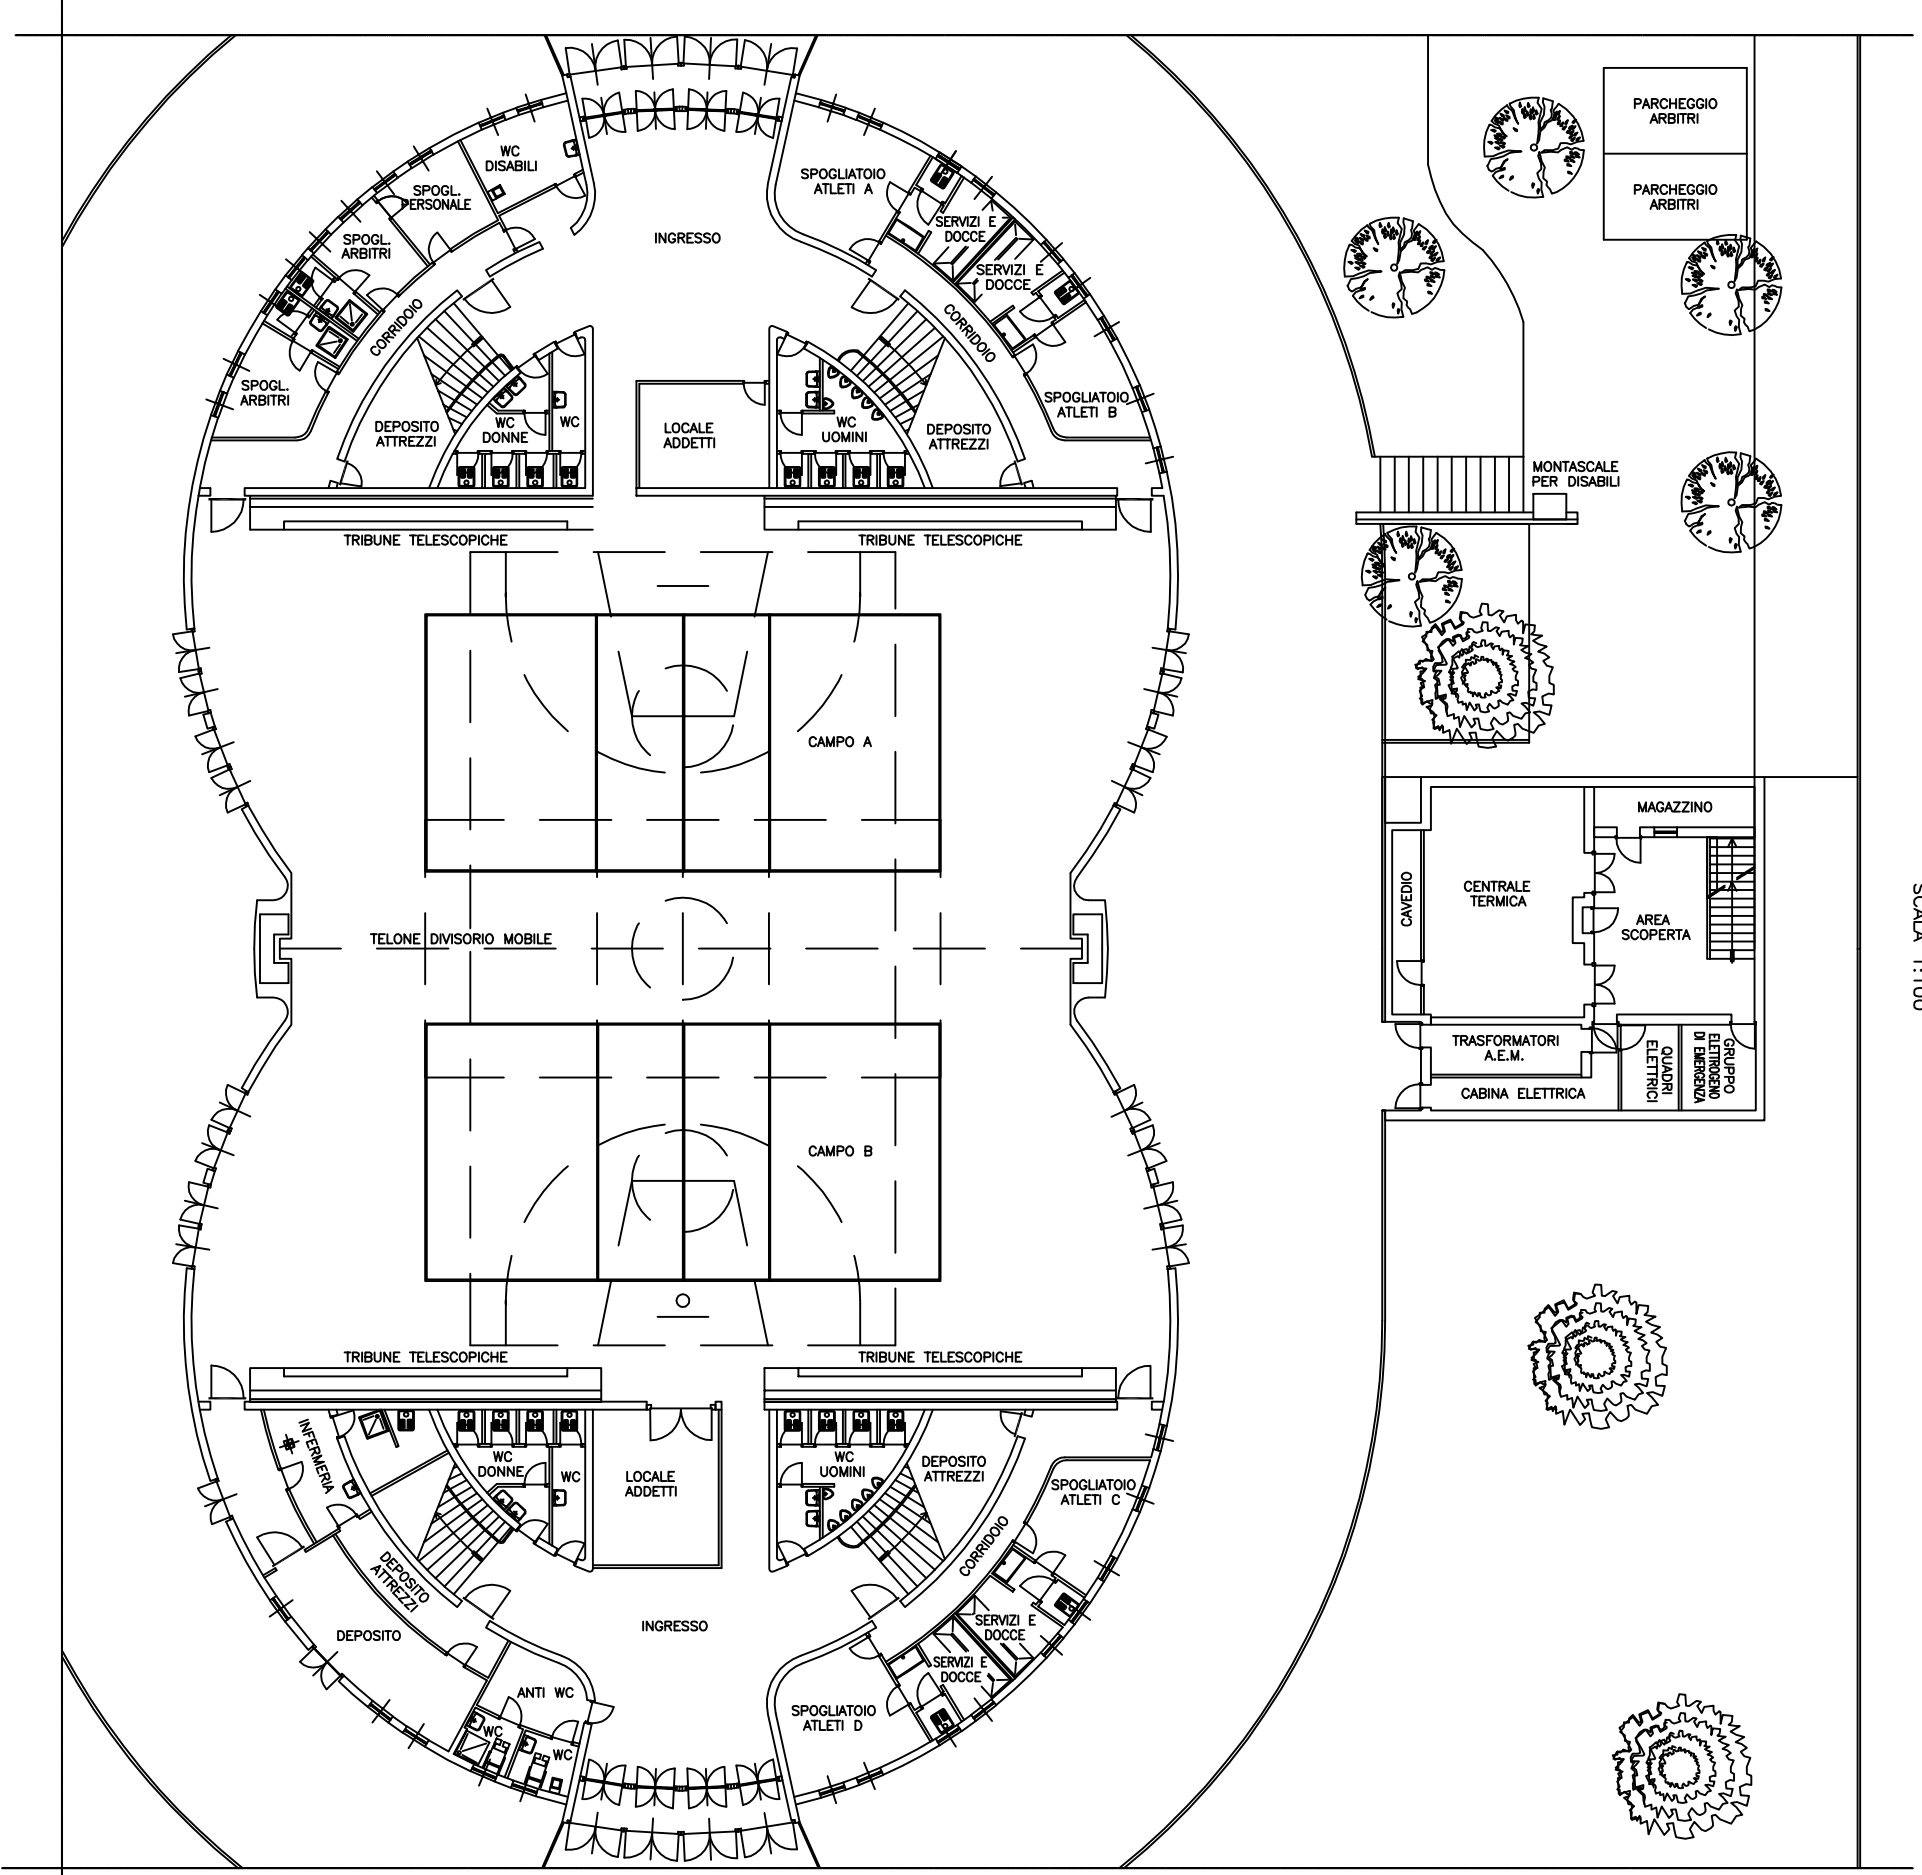

PIANTA PIANO TERRA
 SCALA 1:1.100