

CITTA' DI TORINO


DIVISIONE PATRIMONIO, INNOVAZIONE E SVILUPPO,
LAVORO E FORMAZIONE PROFESSIONALE SERVIZI AL CITTADINO
DIREZIONE PATRIMONIO

COMPLESSO DELLA EX
"CAVALLERIZZA REALE"
Via Verdi n° 9

VERIFICHE CONSISTENZE	Rubino - Decarro
RISP. POSIZ. ORGANIZZATIVA	Marco Pelli

OGGETTO		ELABORATO GRAFICO	
RILEVO STATO DI FATTO		SCALA 1:200	
REV. MODIFICHE	DATA	DESCRIZIONE	
0 EMISSIONE	22 ottobre 2009		
1 AGGIORNAMENTO			
2			
3			
4			
5			

PIANTA PIANO QUINTO - piano 6° f.t.

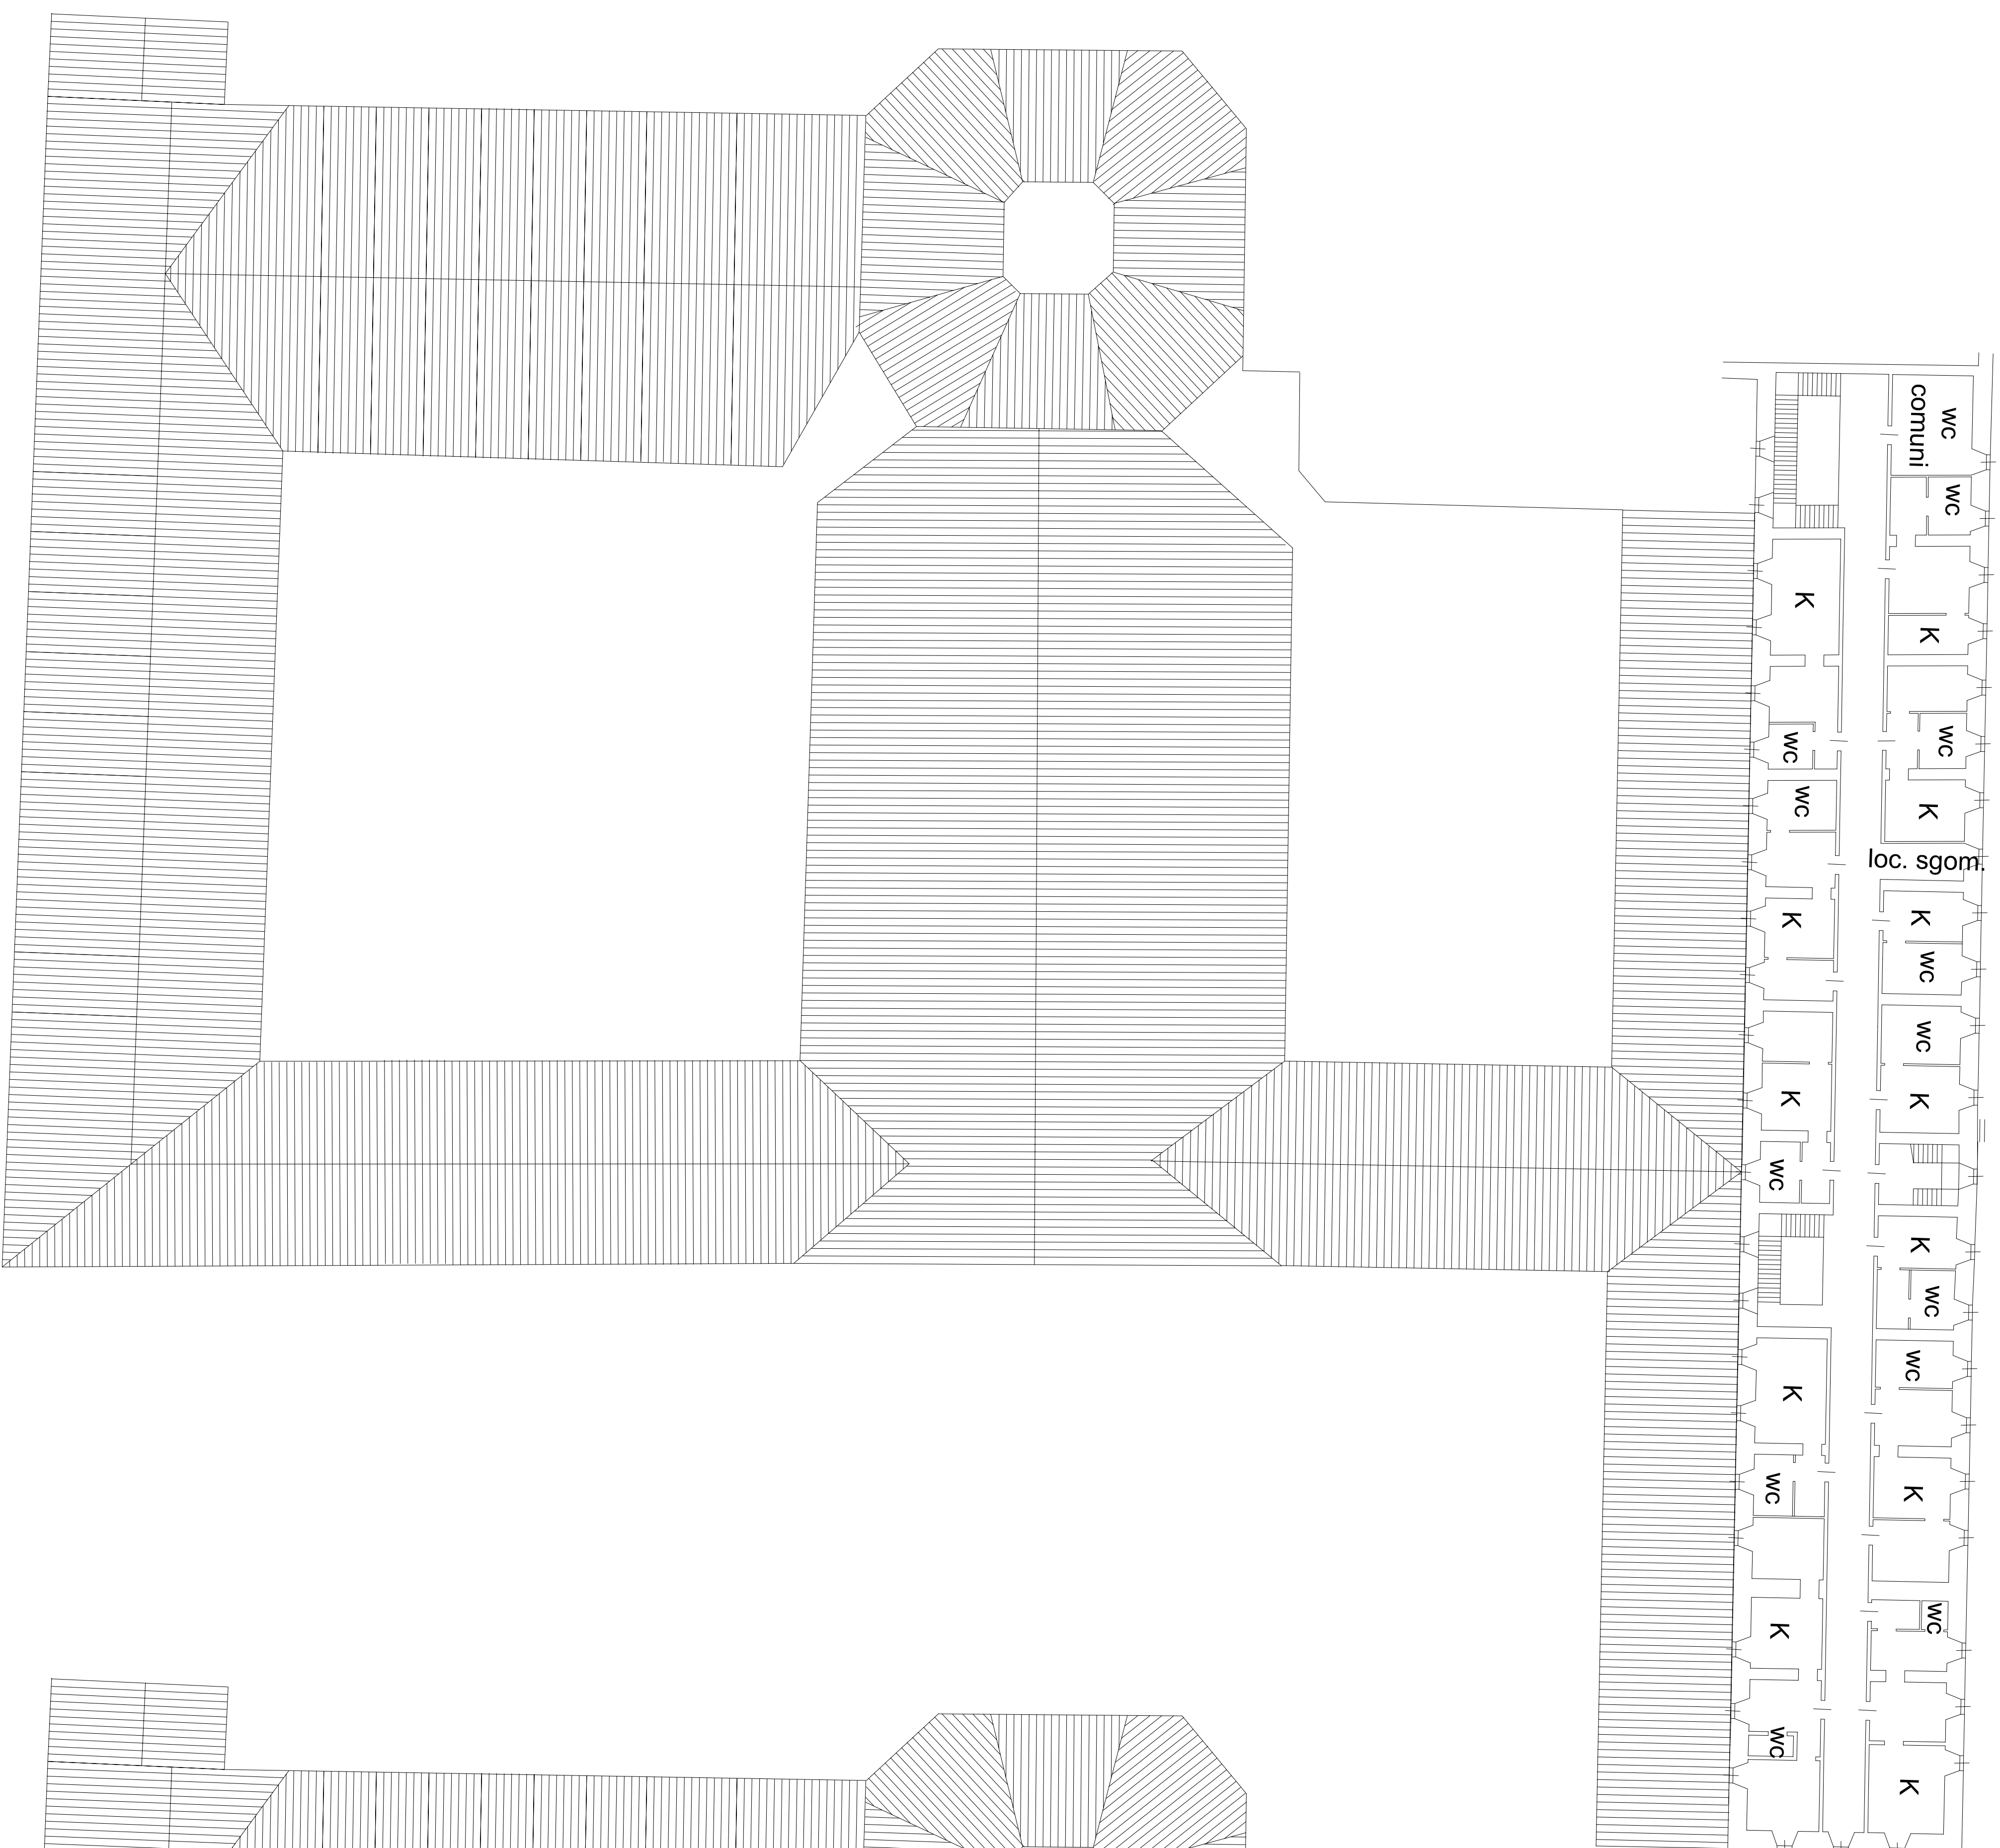

PIANTA PIANO SOTTOTETTI - piano 7° f.t.

