



PIANTA PIANO SEMINTERRATO
 H= 3,00 mt.

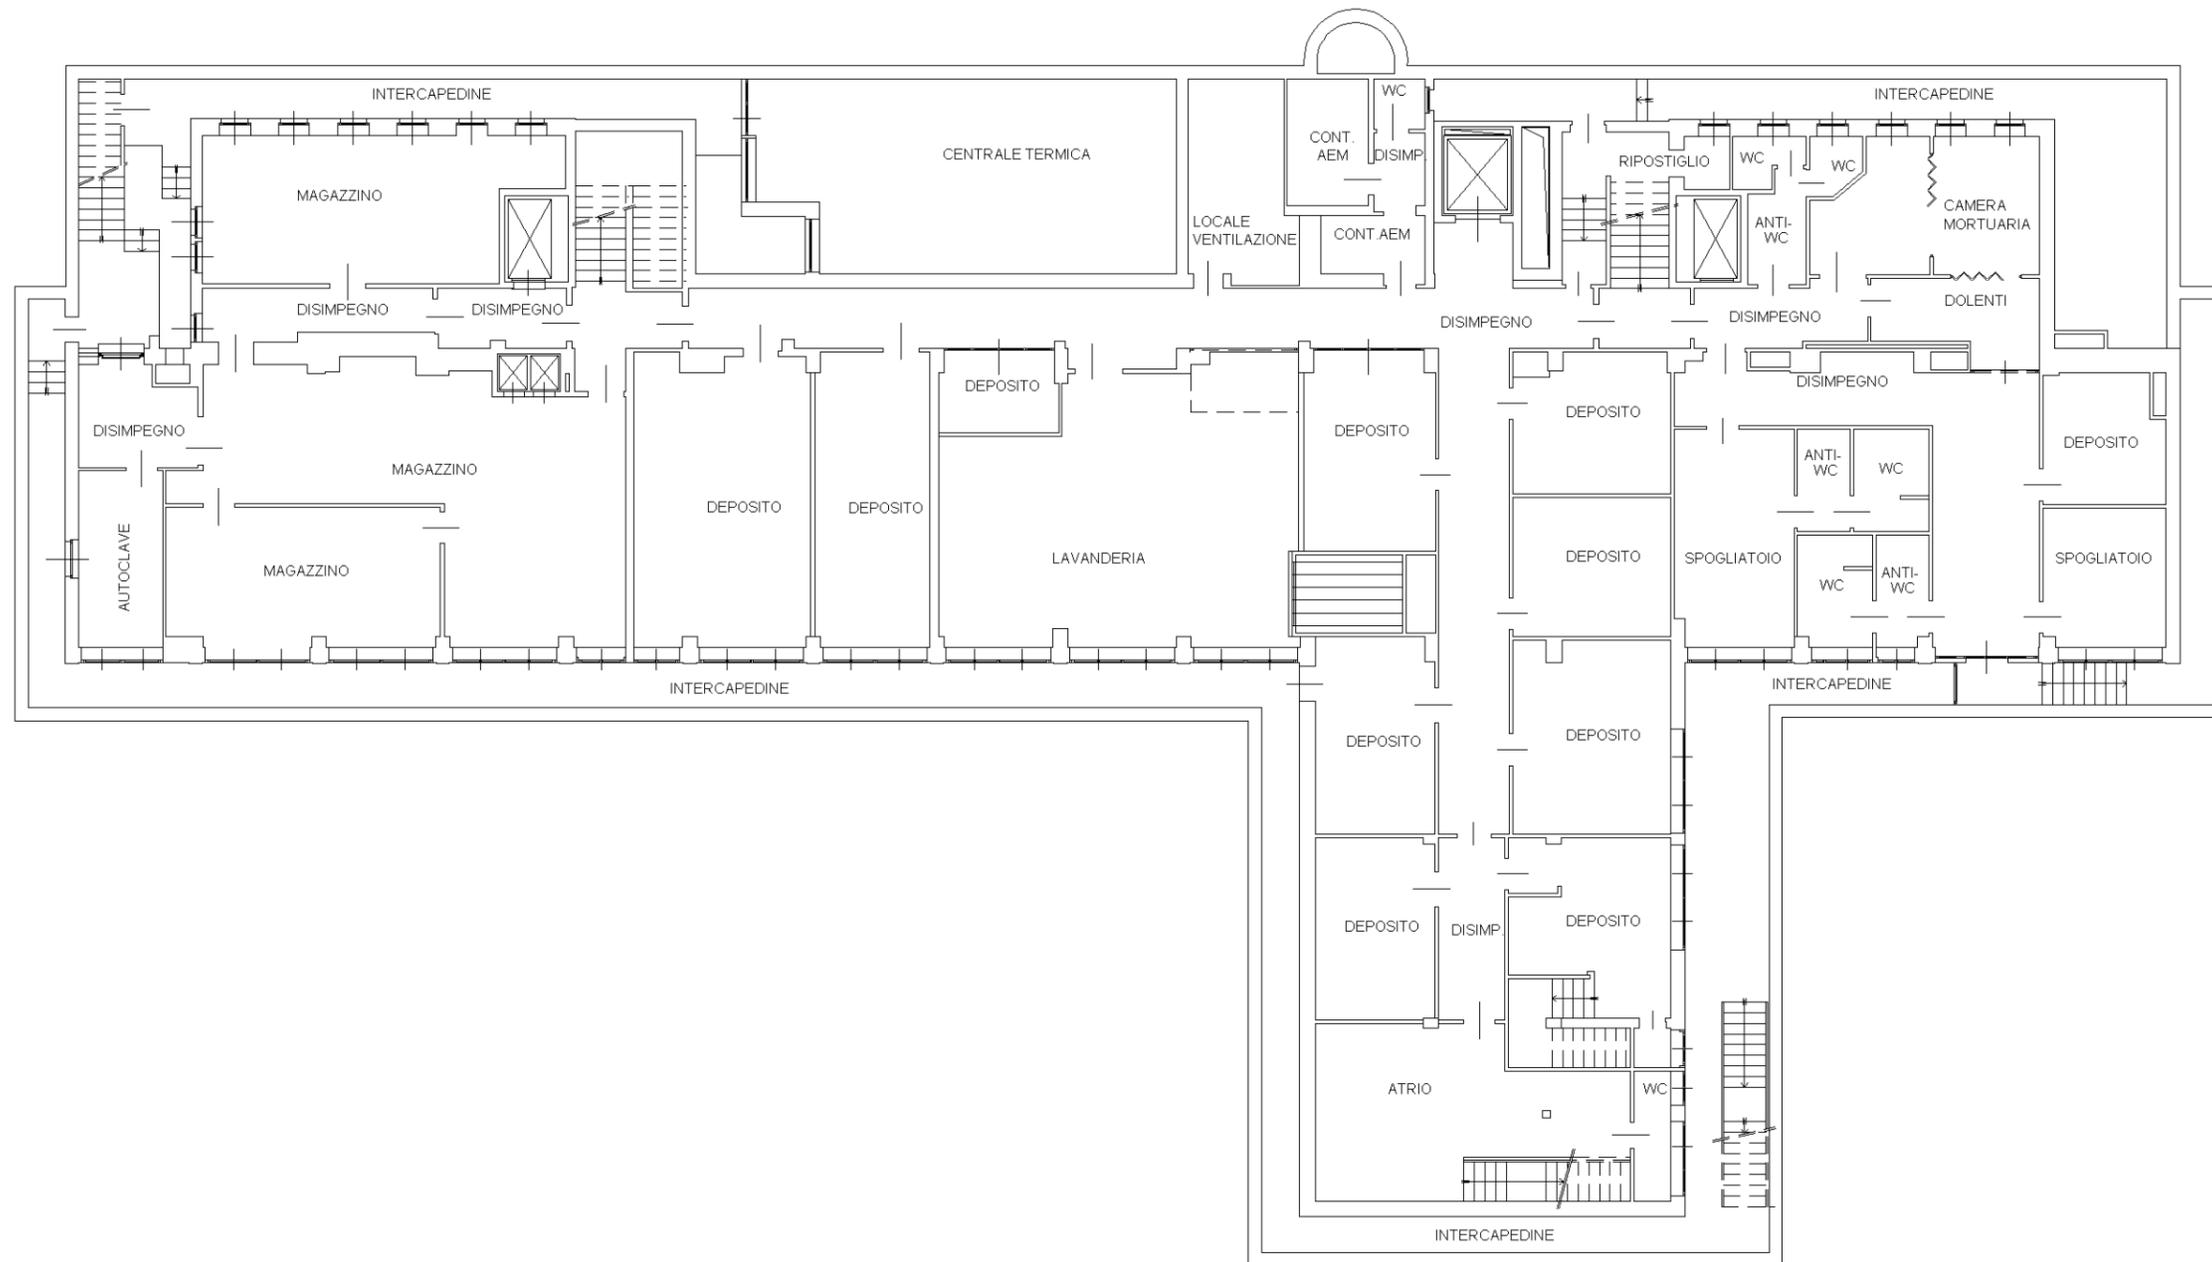

NORD

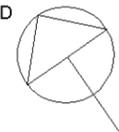

Data: 30/10/2018 - n. T162062 - Richiedente:
 Totale schede: 5 - Formato di acquisizione: A3(297x420) - Formato stampa richiesto: A3(297x420)
 Ultima planimetria in atti

Data: 30/10/2018 - n. T162062 - Richiedente:

Agenzia delle Entrate
CATASTO FABBRICATI
 Ufficio provinciale di
Torino

Dichiarazione protocollo n. TO0195520 del 21/08/2018
 Planimetria di u.i.u. in Comune di Torino
 Via Ghedini Giorgio civ. 2

Identificativi Catastali:
 Sezione:
 Foglio: 1145
 Particella: 77
 Subalterno: 2

Compilata da:
 Grimaldi Enrico
 Iscritto all'albo:
 Architetto Dipendente Pubblico
 Prov. N.

Data: 30/10/2018 n. T162062 - Richiedente:
 Totale schede: 5 - Formato di acquisizione: A3(297x420) :SL
 Ultima planimetria in atti - n. T162062 - Richiedente:
 n. 2 piano: S1-T-1-2-3-4;

Data: 30/10/2018 - n. T162062 - Richiedente:


n. 2 Scala 1: 200

ALTRA U.I.U. FG 1145 PARTICELLA 79

N.4 →

CORTILE ESCLUSIVO SUB 4
GRAVATO DA SERVITU' DI PASSAGGIO


PIANTA PIANO
 PIANO (RIALZATO)
 H = 3,30 mt.

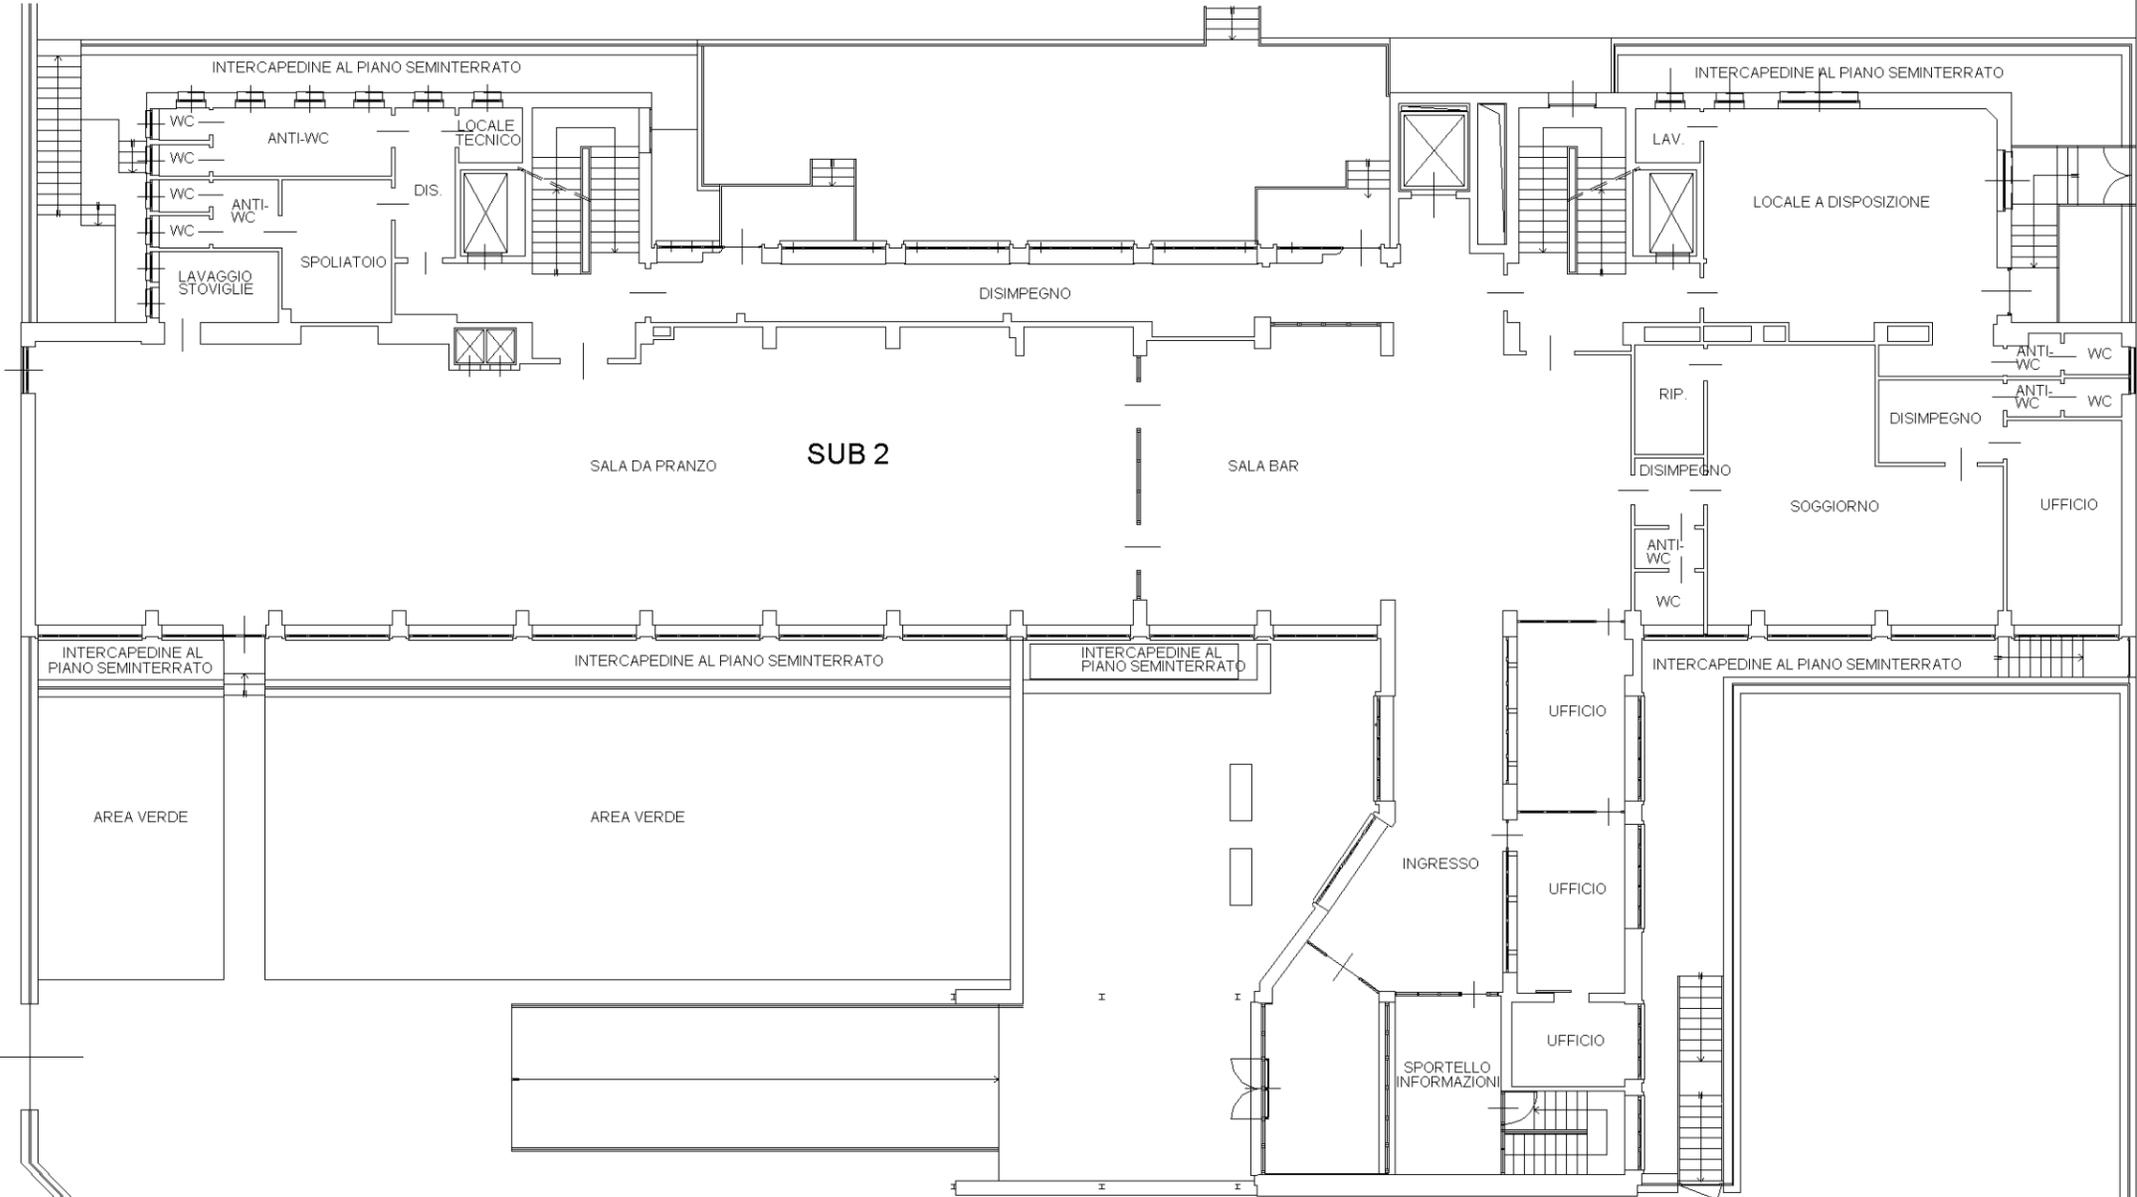



VIA PRIVATA FG. 1145 PART. 78

N.2 →

CORTILE ESCLUSIVO SUB 3

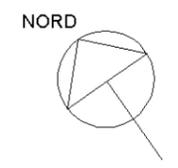


PIANTA PIANO PRIMO
H= 3,20 mt.

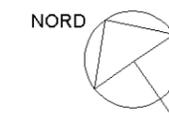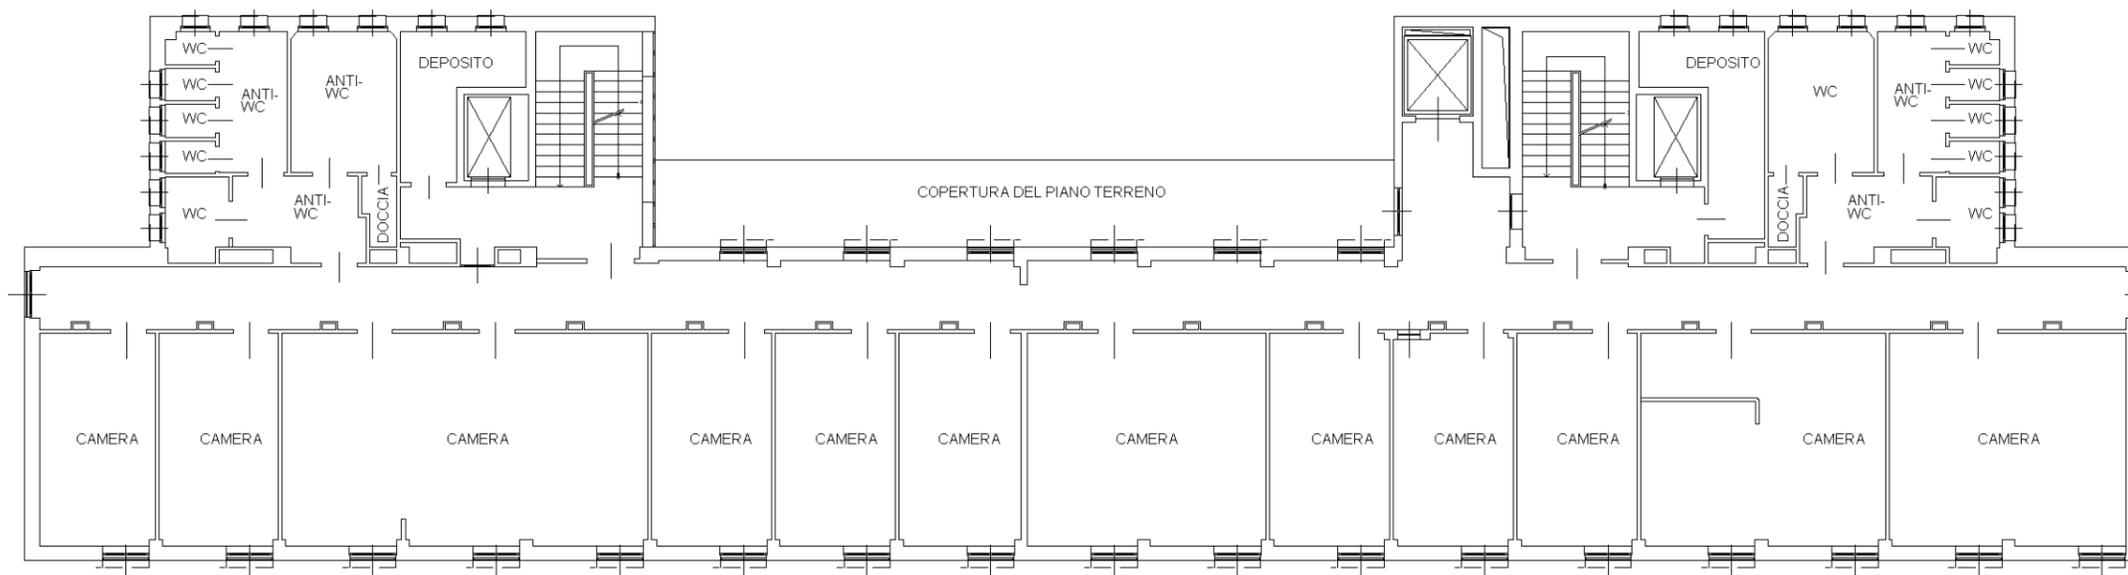



PIANTA PIANO SECONDO

H= 3,20 mt.

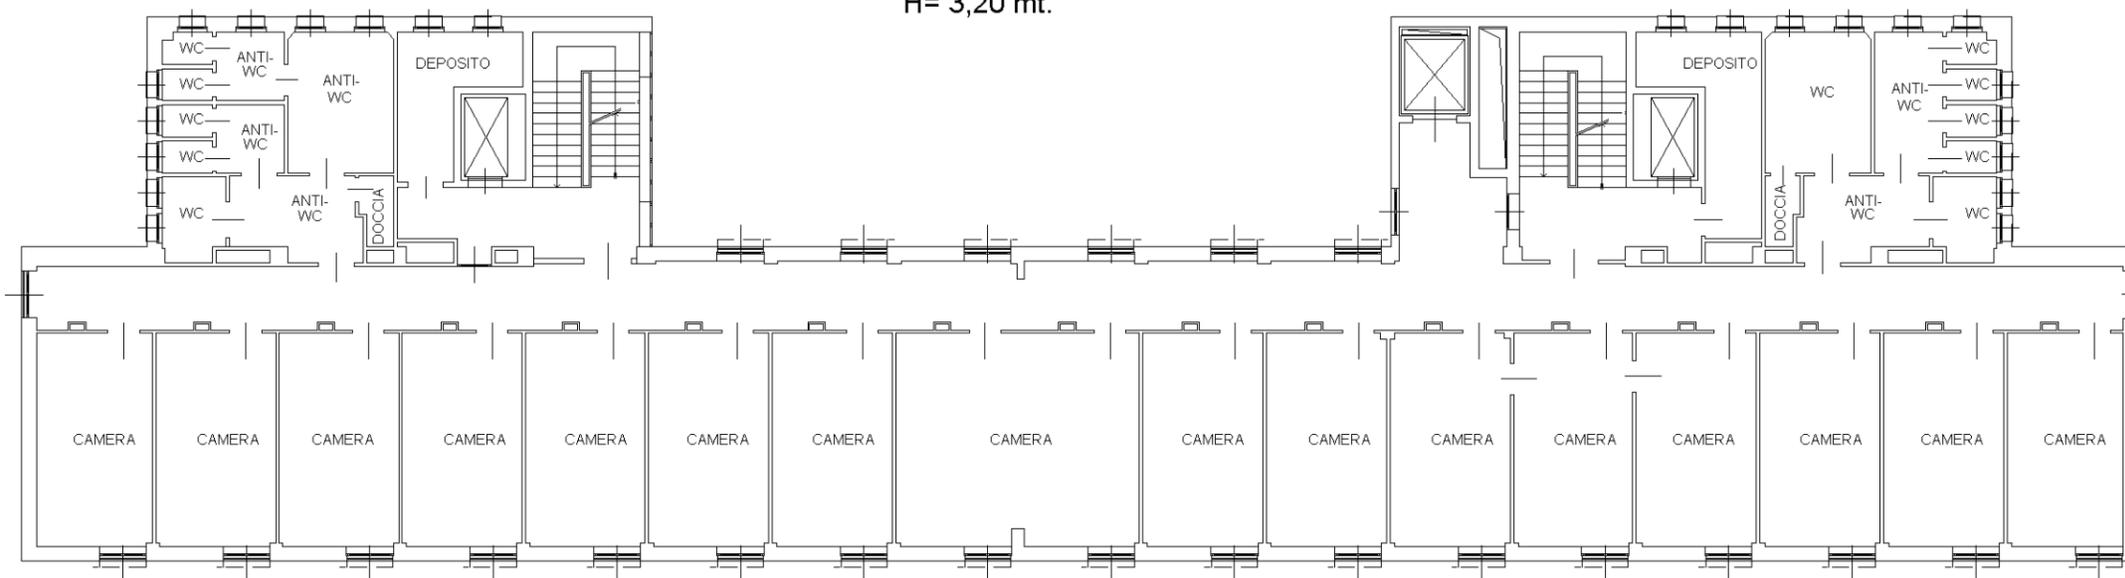

PIANTA PIANO TERZO

H= 3,20 mt.

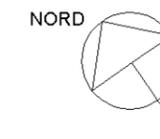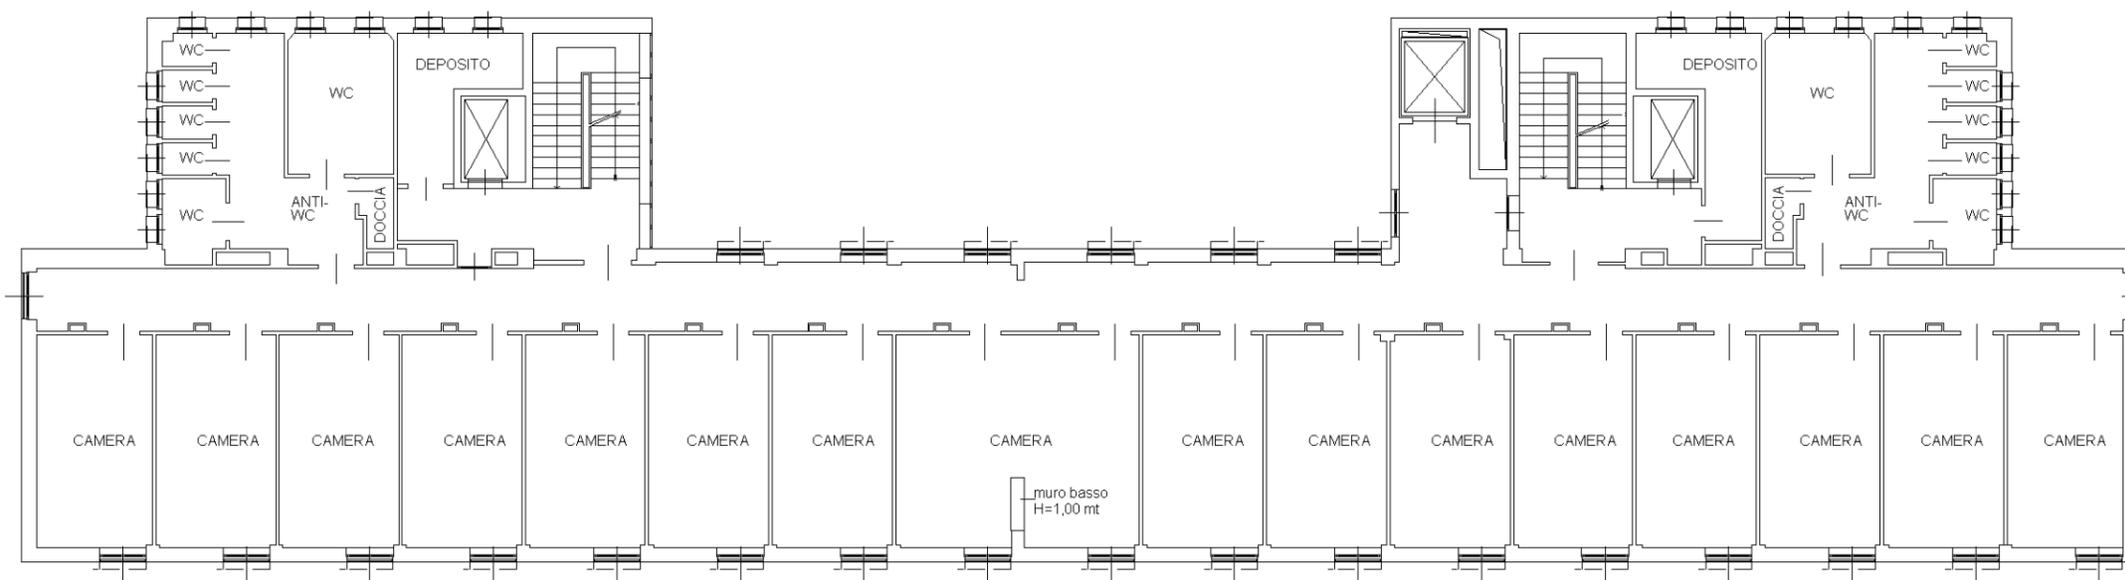


Data: 30/10/2018 n. 4
Totale schede: 5
Ultima planimetria in atti

Data: 30/10/2018 - n. T162062 - Richiedente:


PIANTA PIANO QUARTO

H= 3,20 mt.

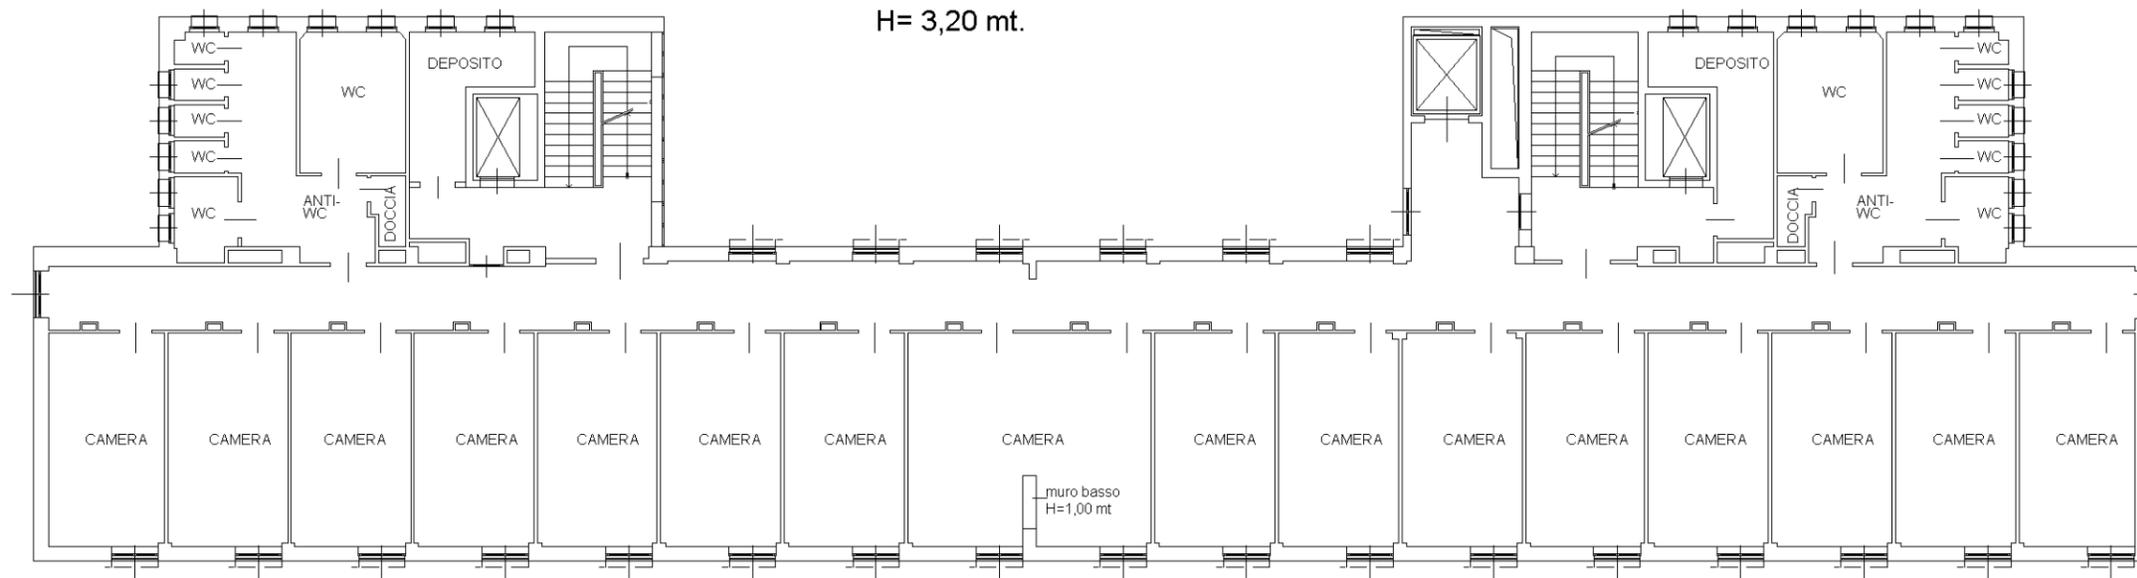

PIANTA PIANO QUINTO

H= 3,20 mt.

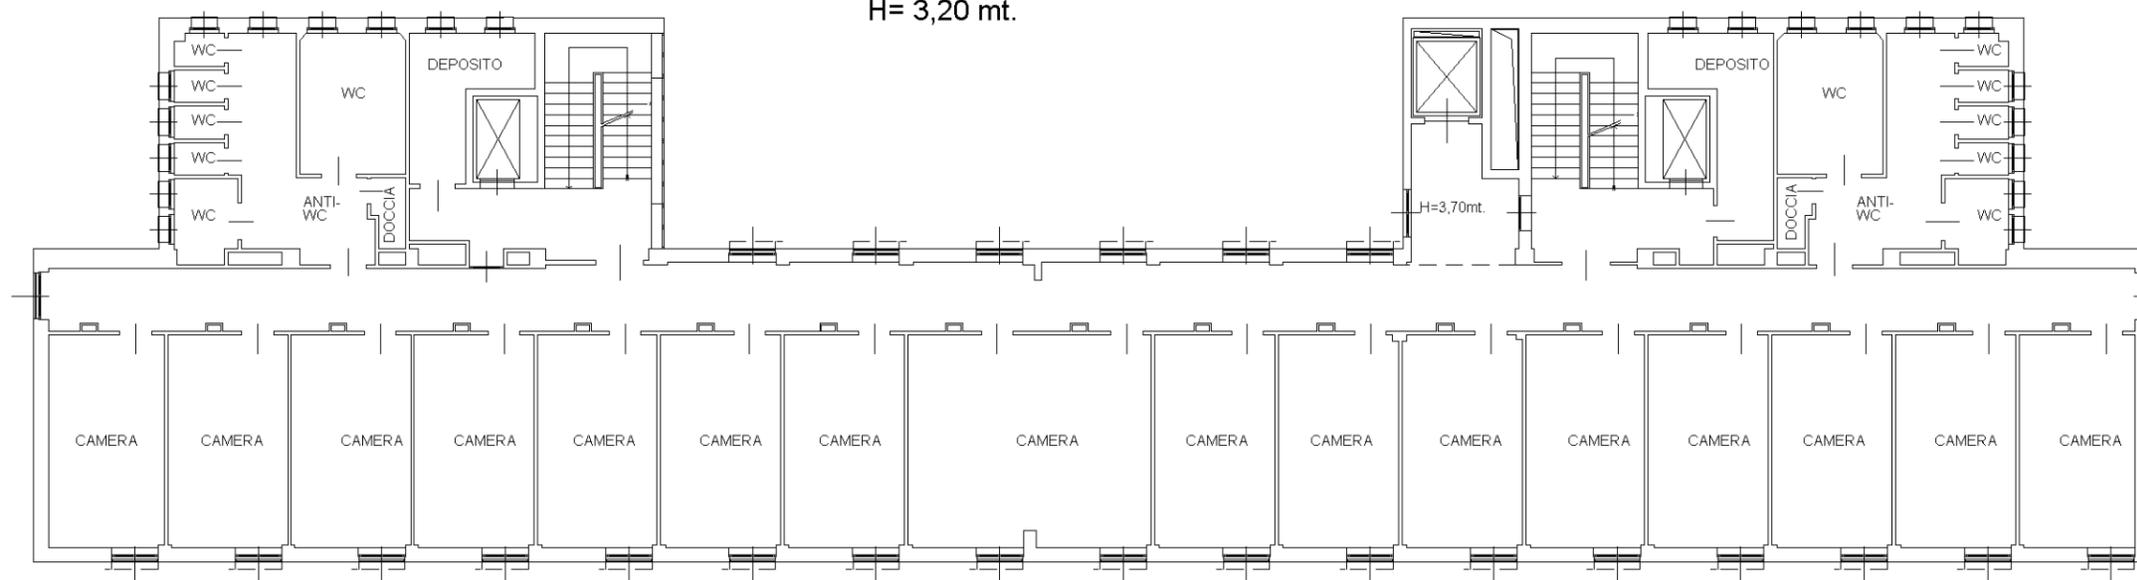

NORD

