

**Agenzia delle Entrate**  
**CATASTO FABBRICATI**  
 Ufficio provinciale di  
**Torino**

Dichiarazione protocollo n. TO0052798 del 23/02/2018  
 Planimetria di u.i.u. in Comune di Torino  
 Via Pettinati Luigi civ. 10

Identificativi Catastali:  
 Sezione:  
 Foglio: 1402  
 Particella: 381  
 Subalterno: 7

Compilata da:  
 Petti Marco  
 Iscritto all'albo:  
 Geometra Dipendente Pubblico  
 Prov. N.


Data: 27/02/2018 - n. 1  
 Totale schede: 1 - Formato di acquisizione: A3(297x420) - Richiedente:  
 Ultima planimetria in atti - Formato di acquisizione: A3(297x420) - Richiedente:  
 n. 1 - Foglio n. 1402 - Mapp. n. 381 - Sub. 1  
 n. 1 - Foglio n. 1402 - Mapp. n. 381 - Sub. 1

Data: 27/02/2018 - n. 1 - Foglio n. 1402 - Mapp. n. 381 - Sub. 1

n. 1 Scala 1: 200

PIANTA PIANO TERRA  
 media = 3.875 mt.

PIANTA PIANO INTERRATO  
 H = 3.25 mt.

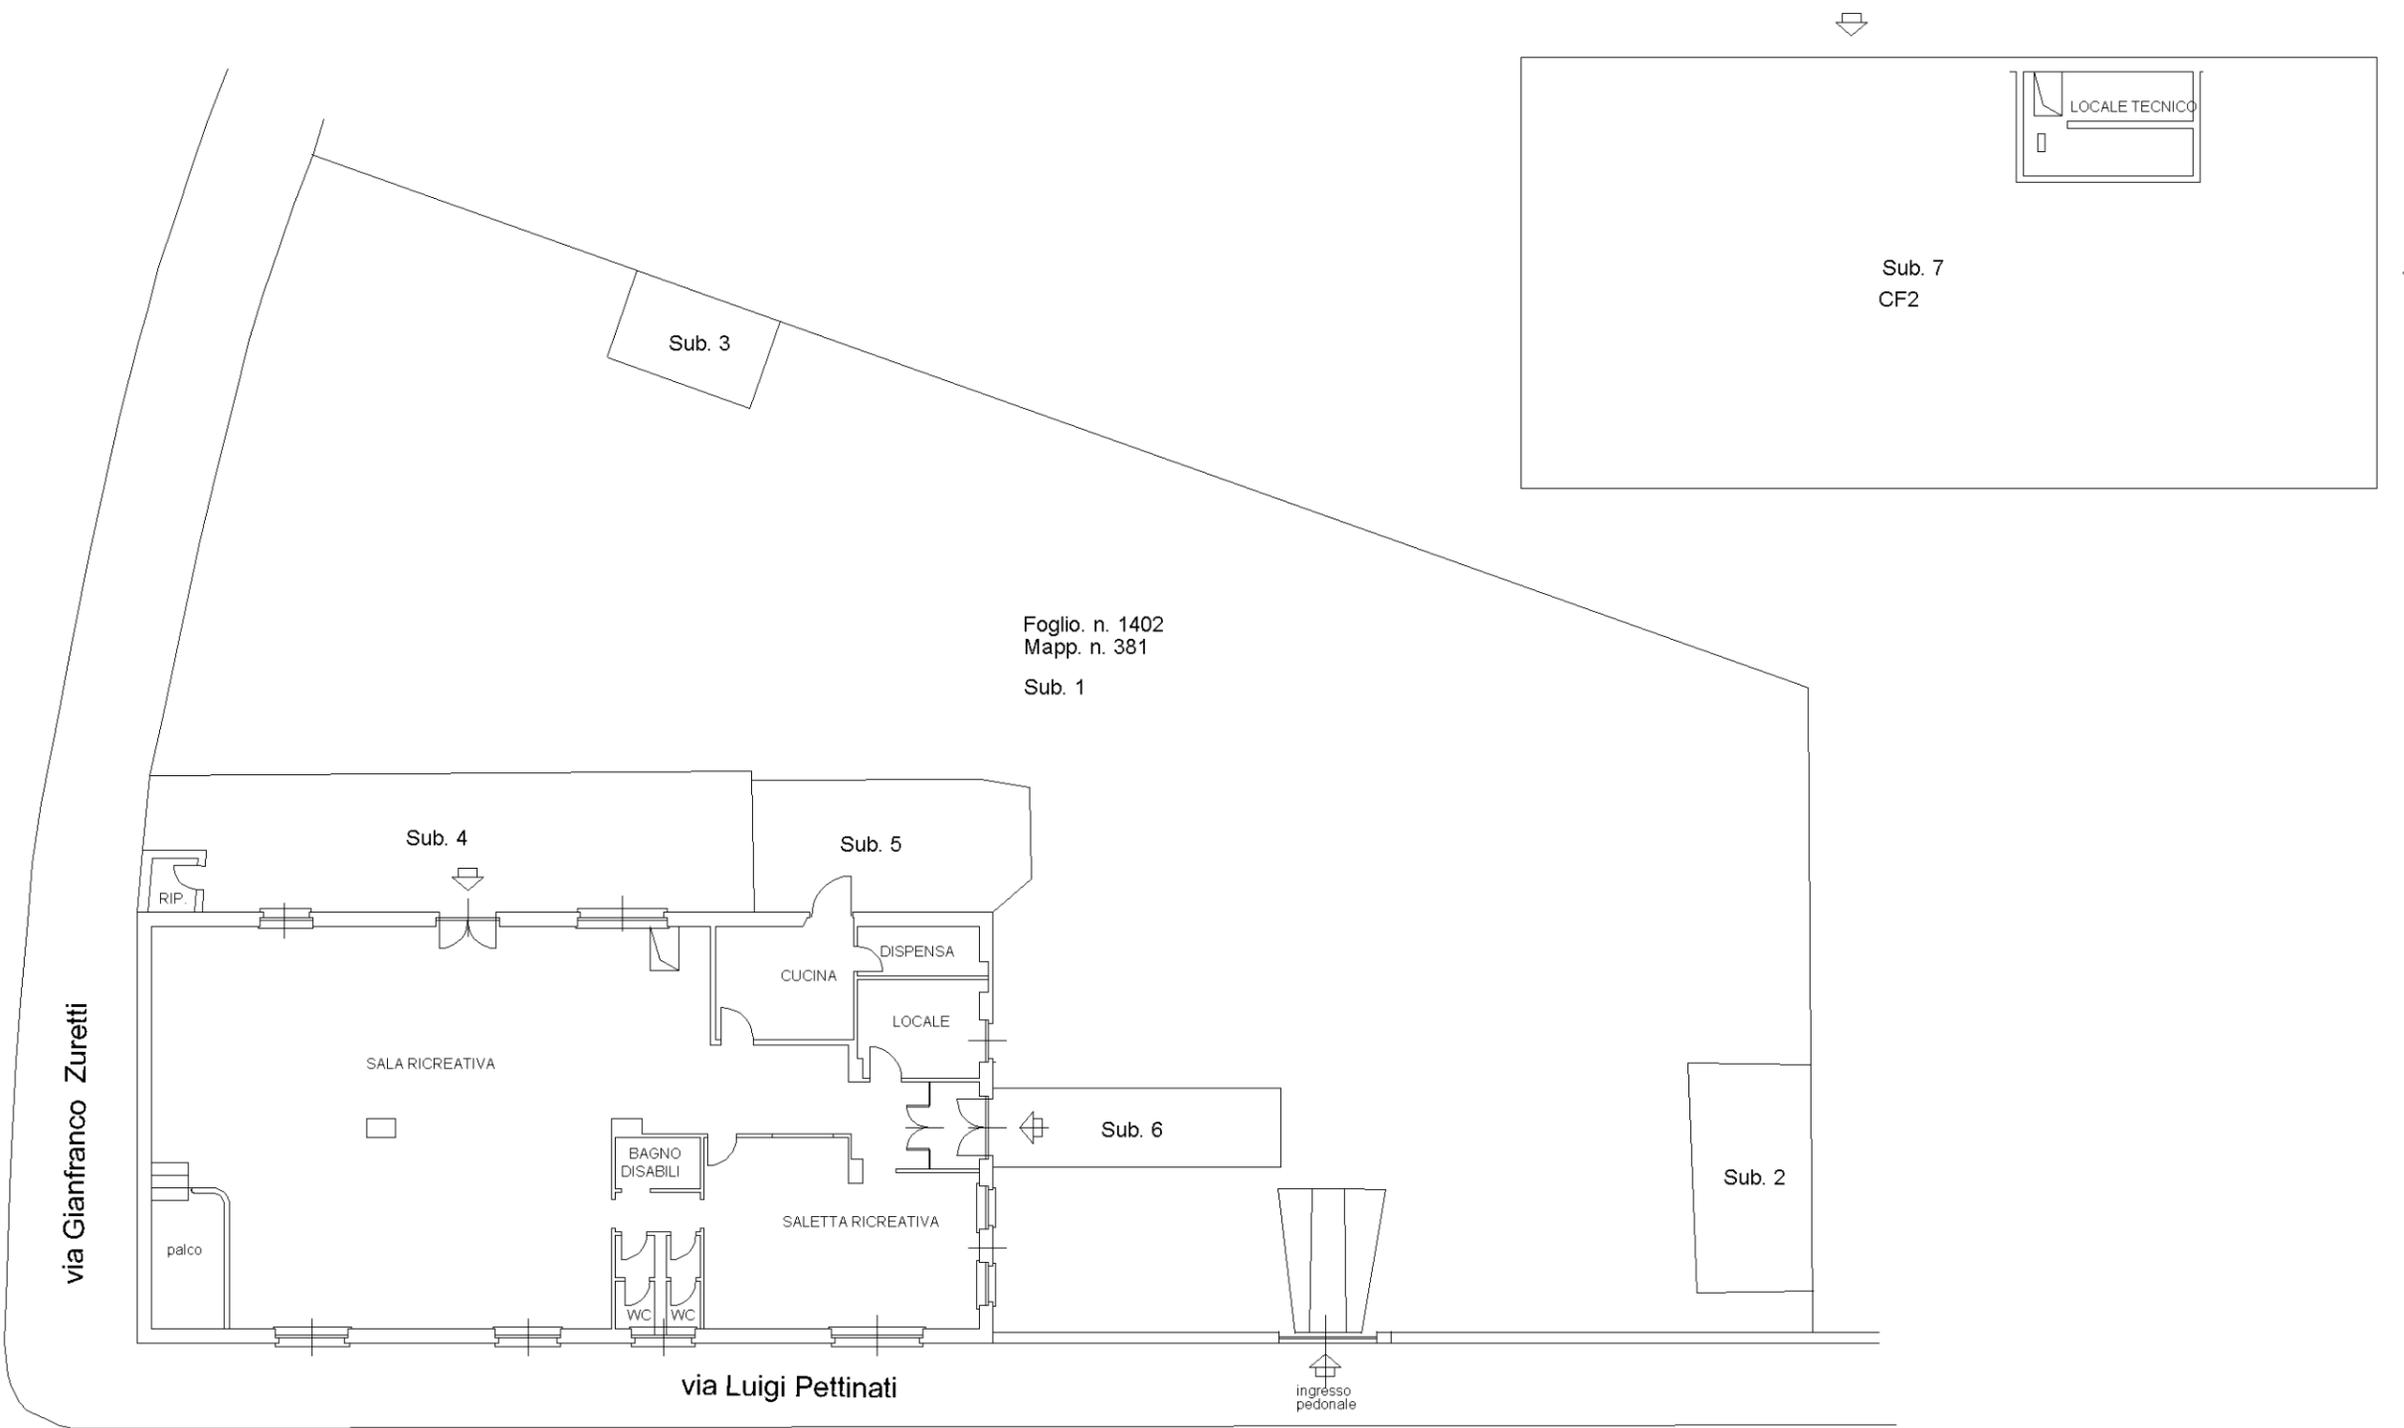

Foglio. n. 1402  
 Mapp. n. 381  
 Sub. 1