

Comune di Torino
via Modena 27 A - via Foggia 15

P.D.C.
permesso di costruire in deroga
ai sensi dell'art. 5 della L. 106/2011

progetto di restauro e
ristrutturazione edilizia

CALCOLO S.L.P.
piante dello stato di
fatto e di progetto

scala 1:100
novembre 2018

proprietà:

Abburà Marco
via della Chiesa 9, Cafasse

Abburà Giovanni
via Anale 2, Favria

progettista:

massimo raschiatore architetto
via sant'anselmo 8-10125 torino
www.massimoraschiatore.it

tavola

02

SLP STATO DI FATTO FABBRICATO PRODUTTIVO= 363,12 mq
1= 14,24 x 22,83= 325,1 mq
2= 1,94 x 15,94= 30,92 mq
3= (1,16 x 3,06) x 2= 7,10 mq

sup. coperta in demolizione: mq 177,6


incremento (10% della sup. coperta in demolizione): mq 17,76

S.L.P. REALIZZABILE= slp stato di fatto + incremento= mq 380,88

TOT. SLP IN PROG. OGGETTO DI RISTRUTTURAZIONE+CAMBIO D'USO = 379,32 mq
(destinazione residenziale)

- SUPERFICIE COSTITUENTE SLP A DESTINAZIONE D'USO PRODUTTIVA (OGGETTO DI CAMBIO D'USO)
- SUPERFICIE COSTITUENTE SLP A DESTINAZIONE D'USO RESIDENZIALE
- SUPERFICIE NON OGGETTO DI L.106/11
- SUPERFICIE NON COSTITUENTE SLP (SOPPALCHI)


STATO DI FATTO

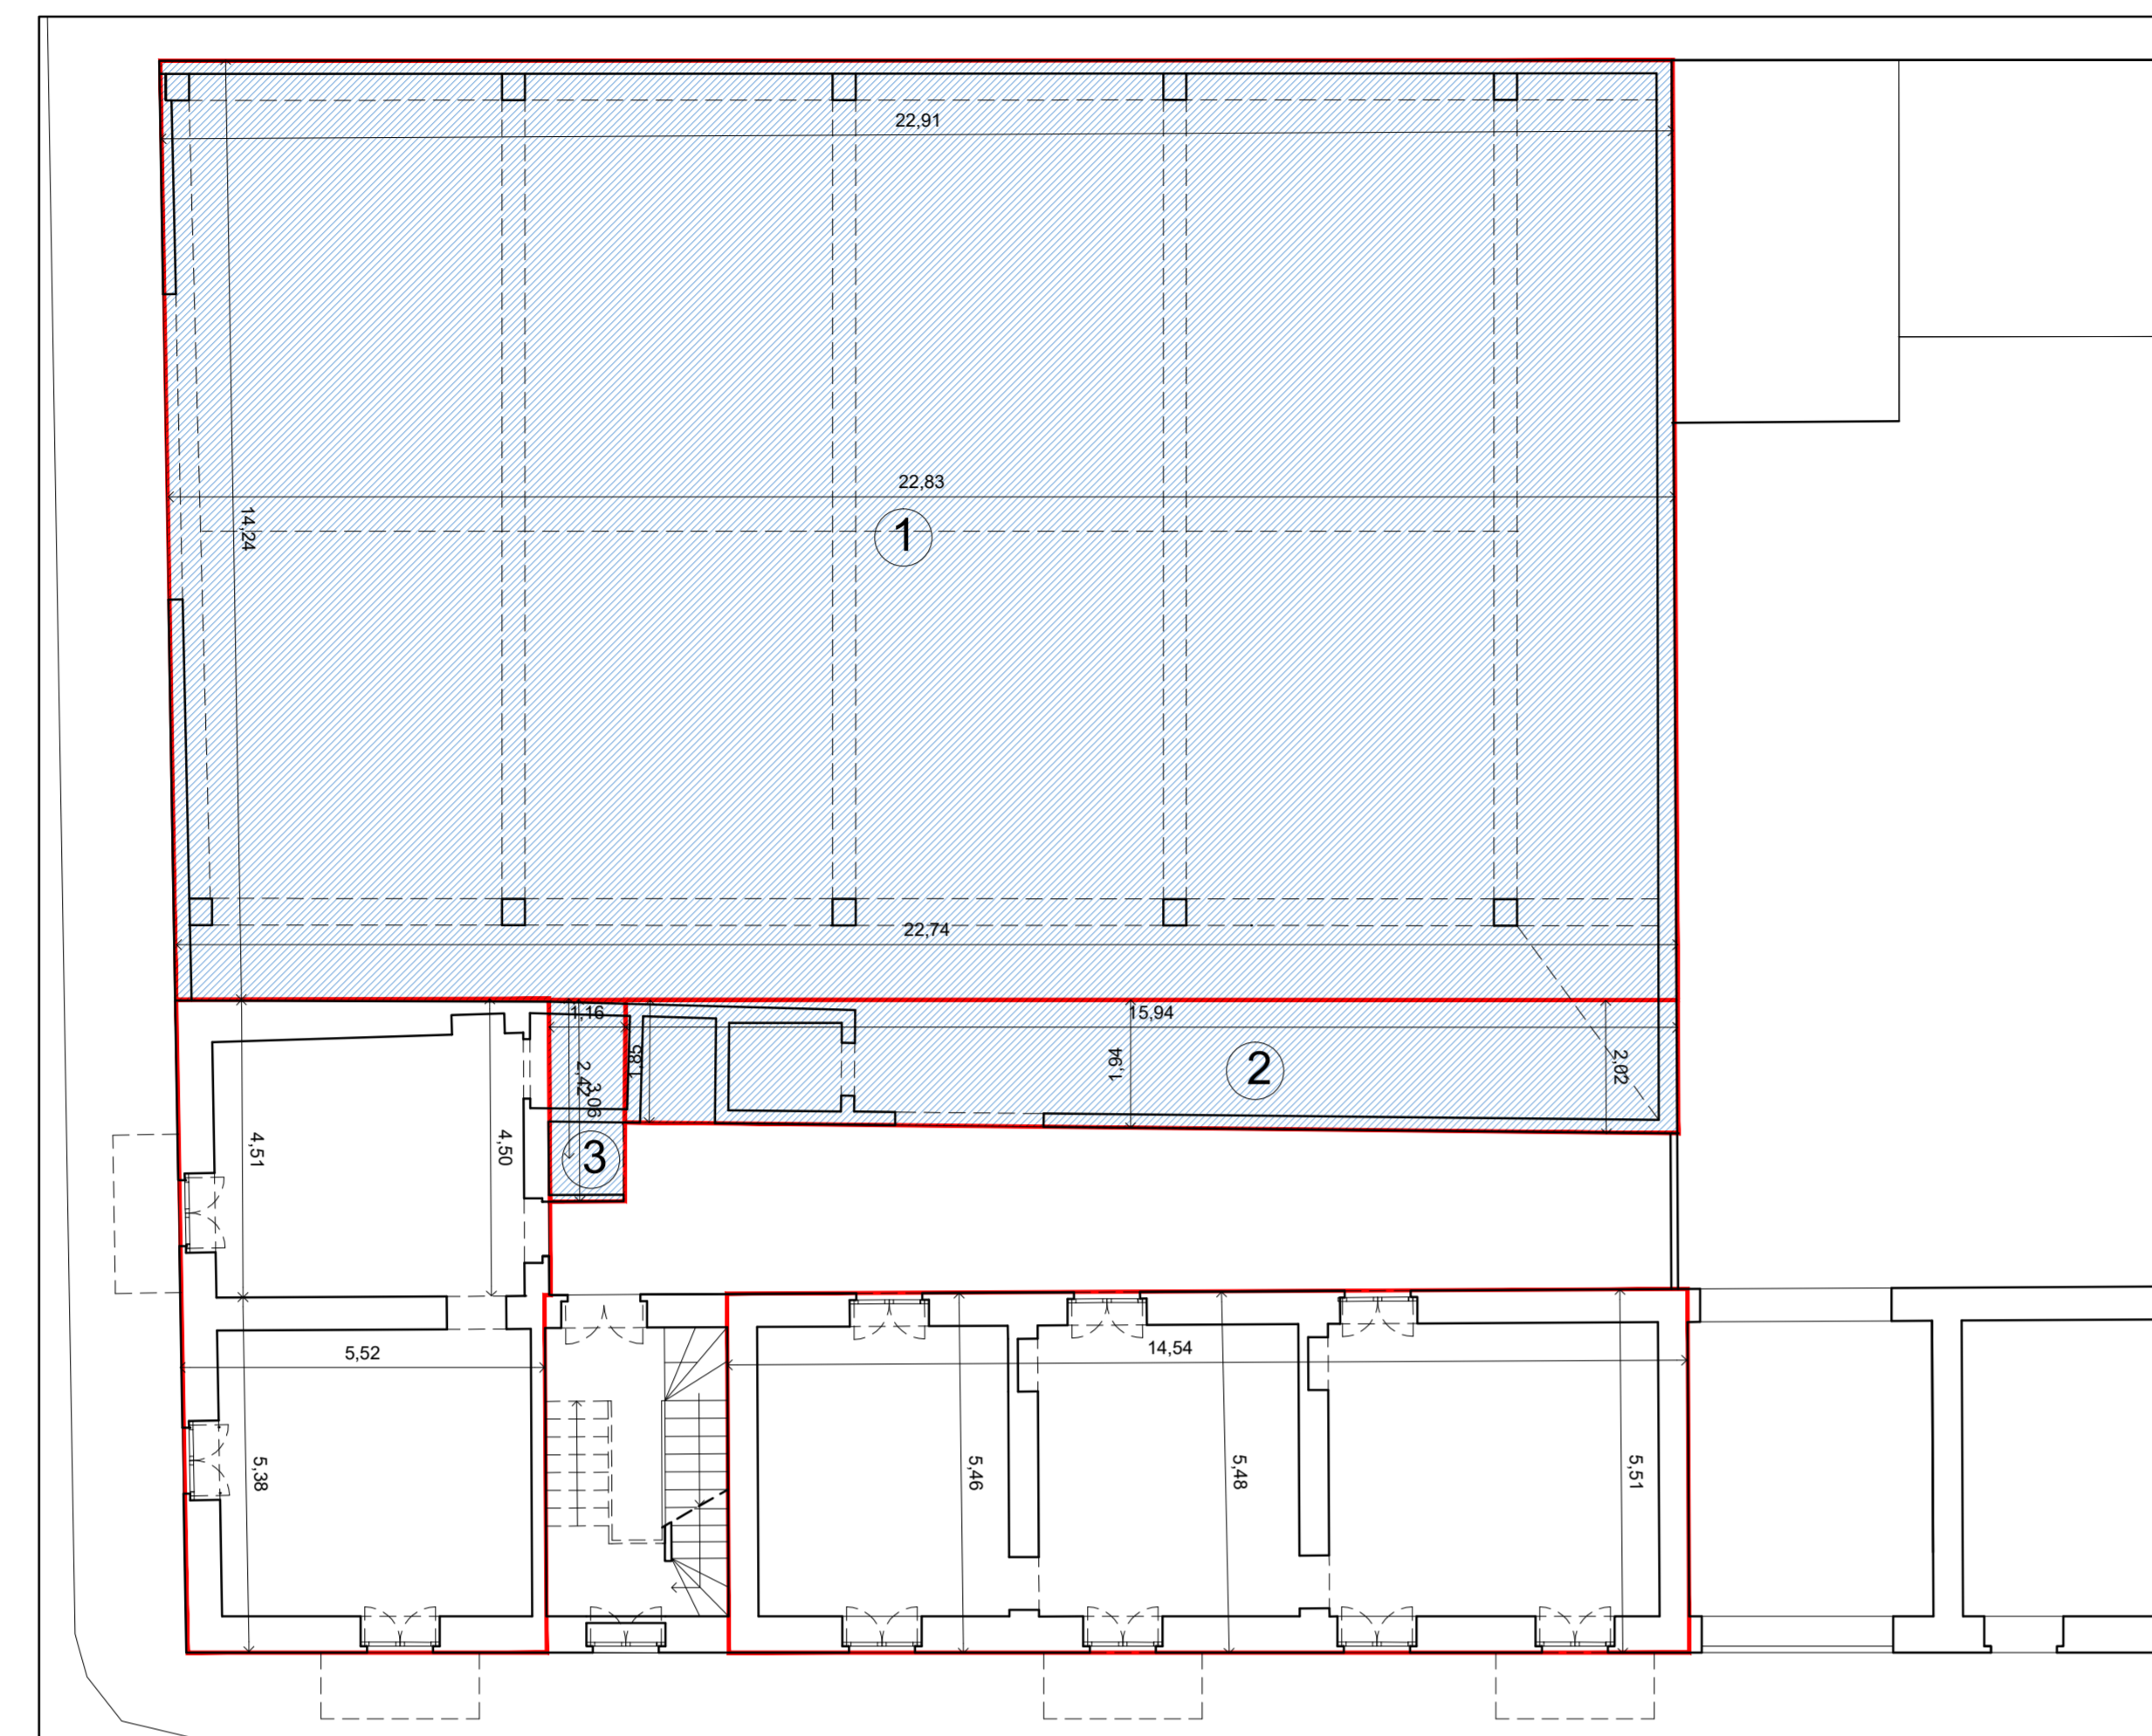

PIANTA PIANO TERRA

scala 1:100


PROGETTO

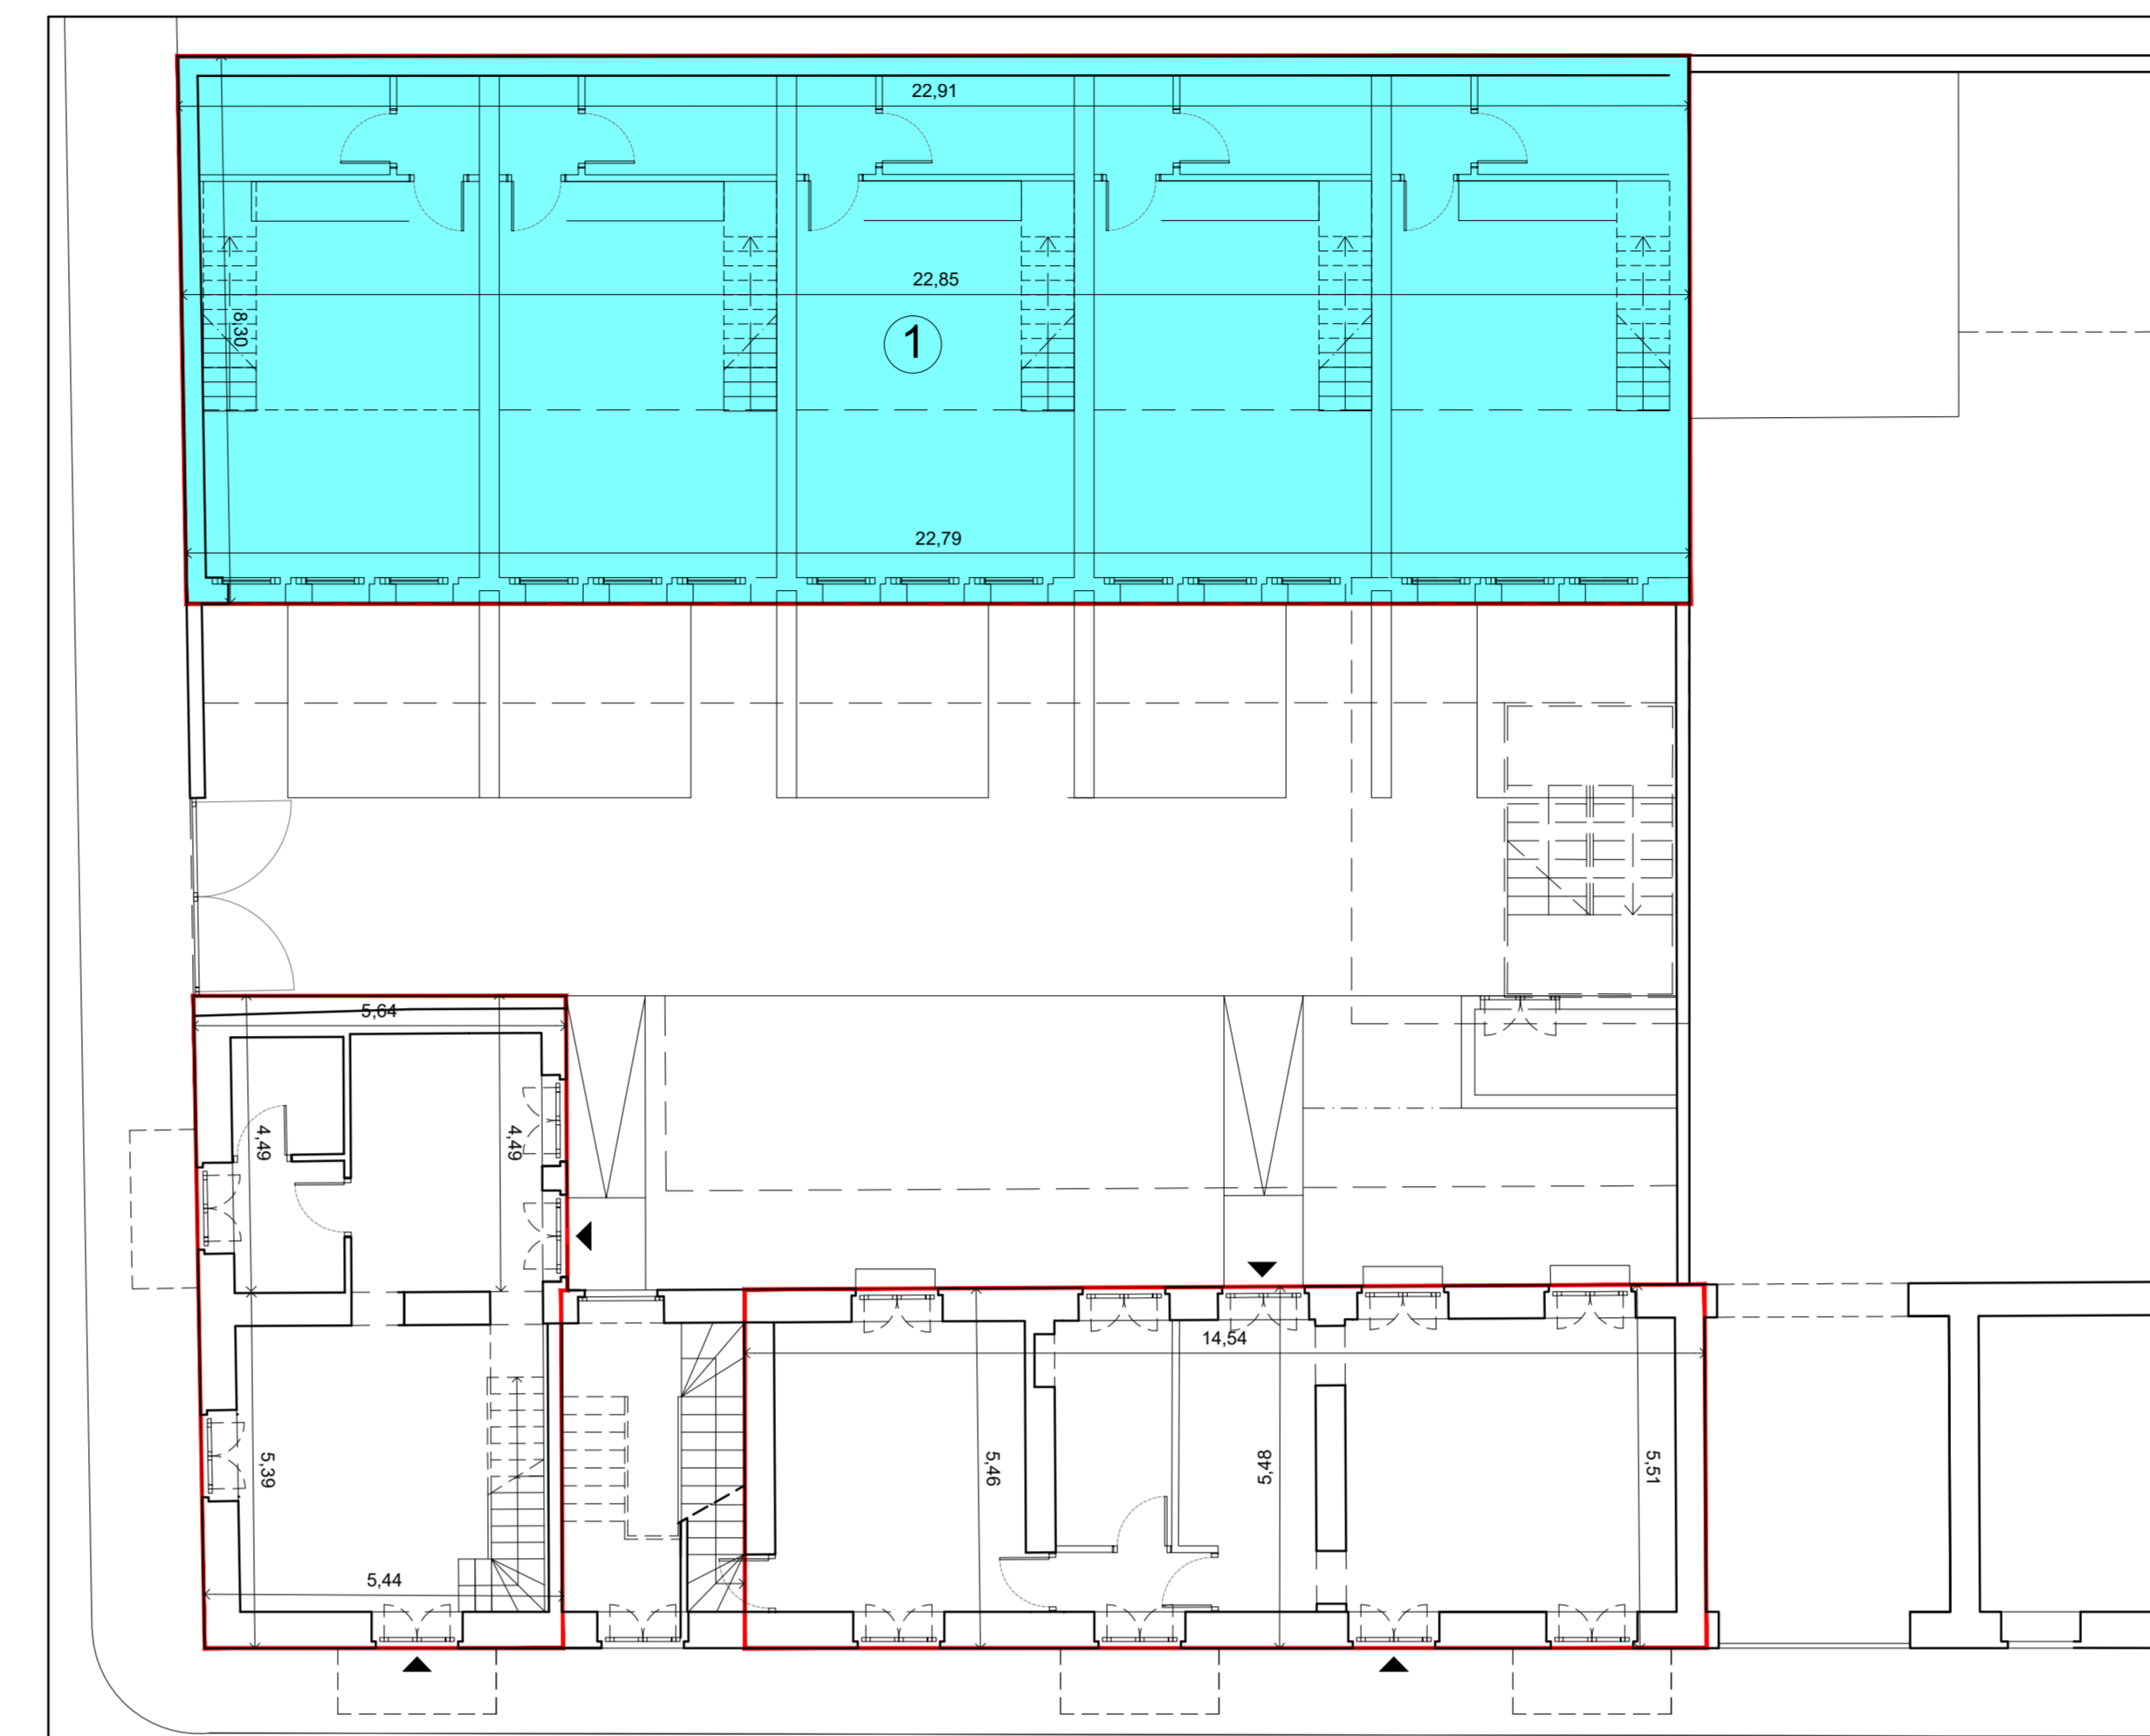

PIANTA PIANO TERRA


scala 1:100

PROGETTO

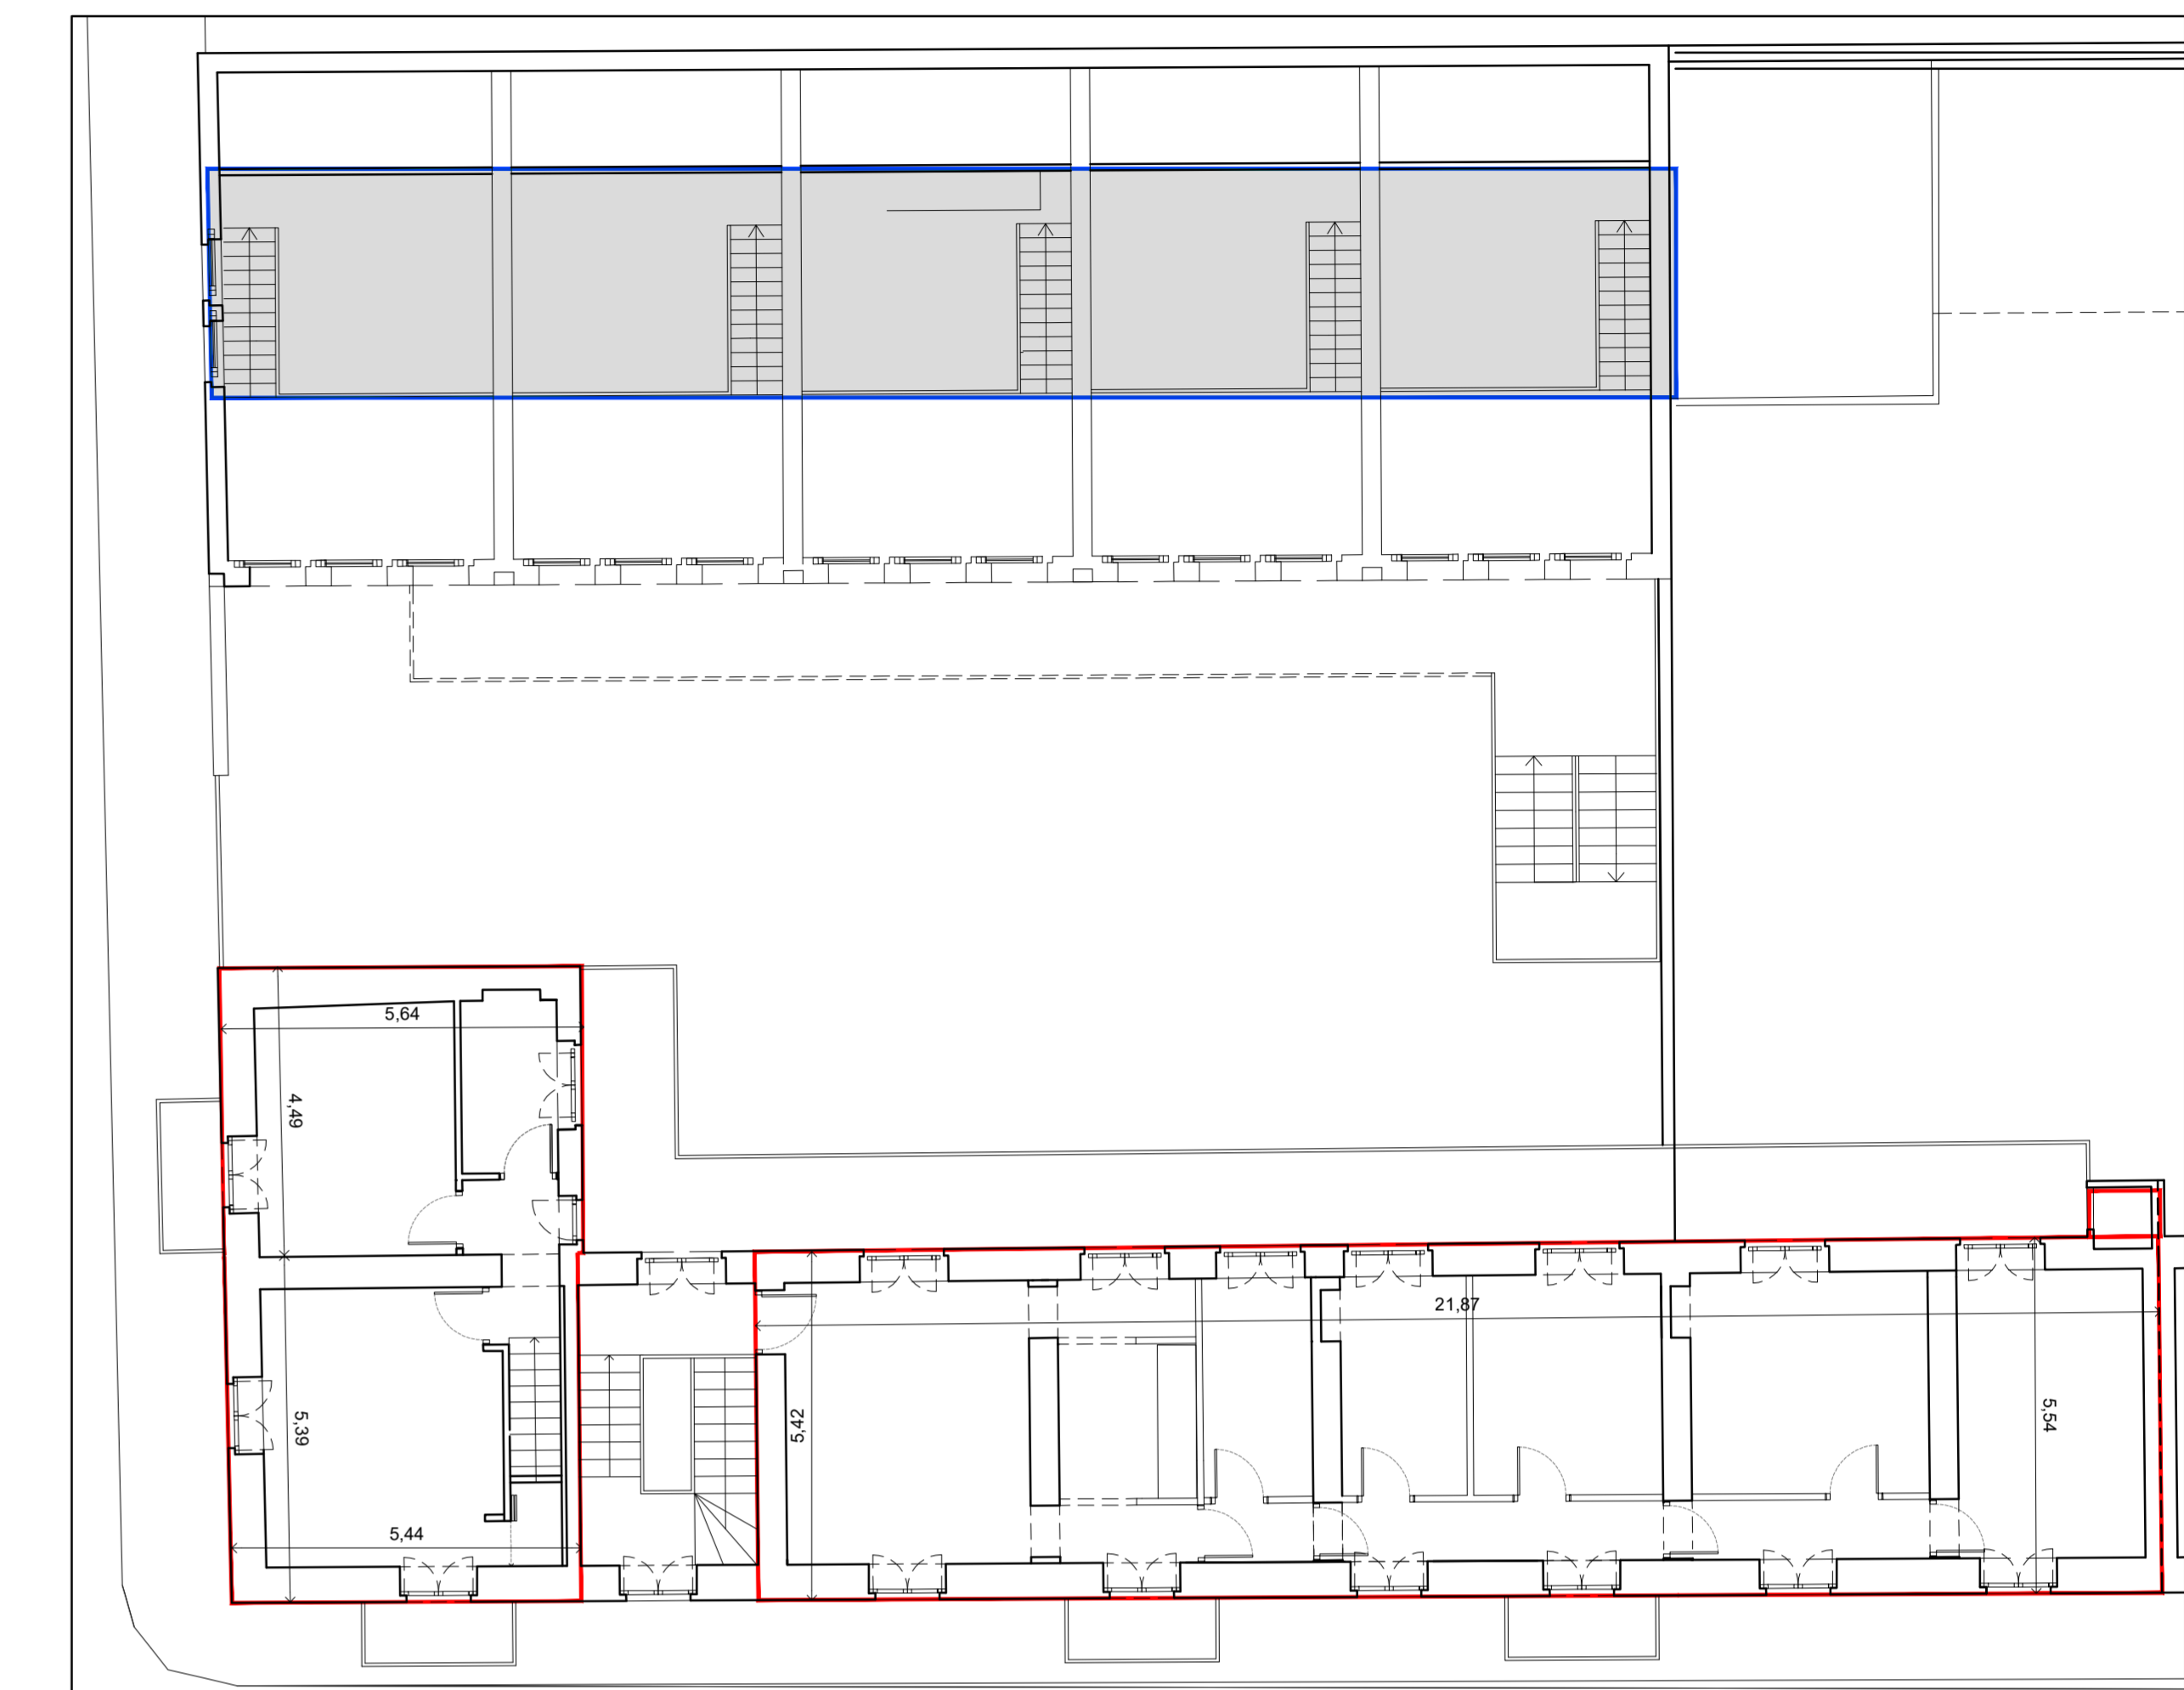

PIANTA PIANO PRIMO


scala 1:100

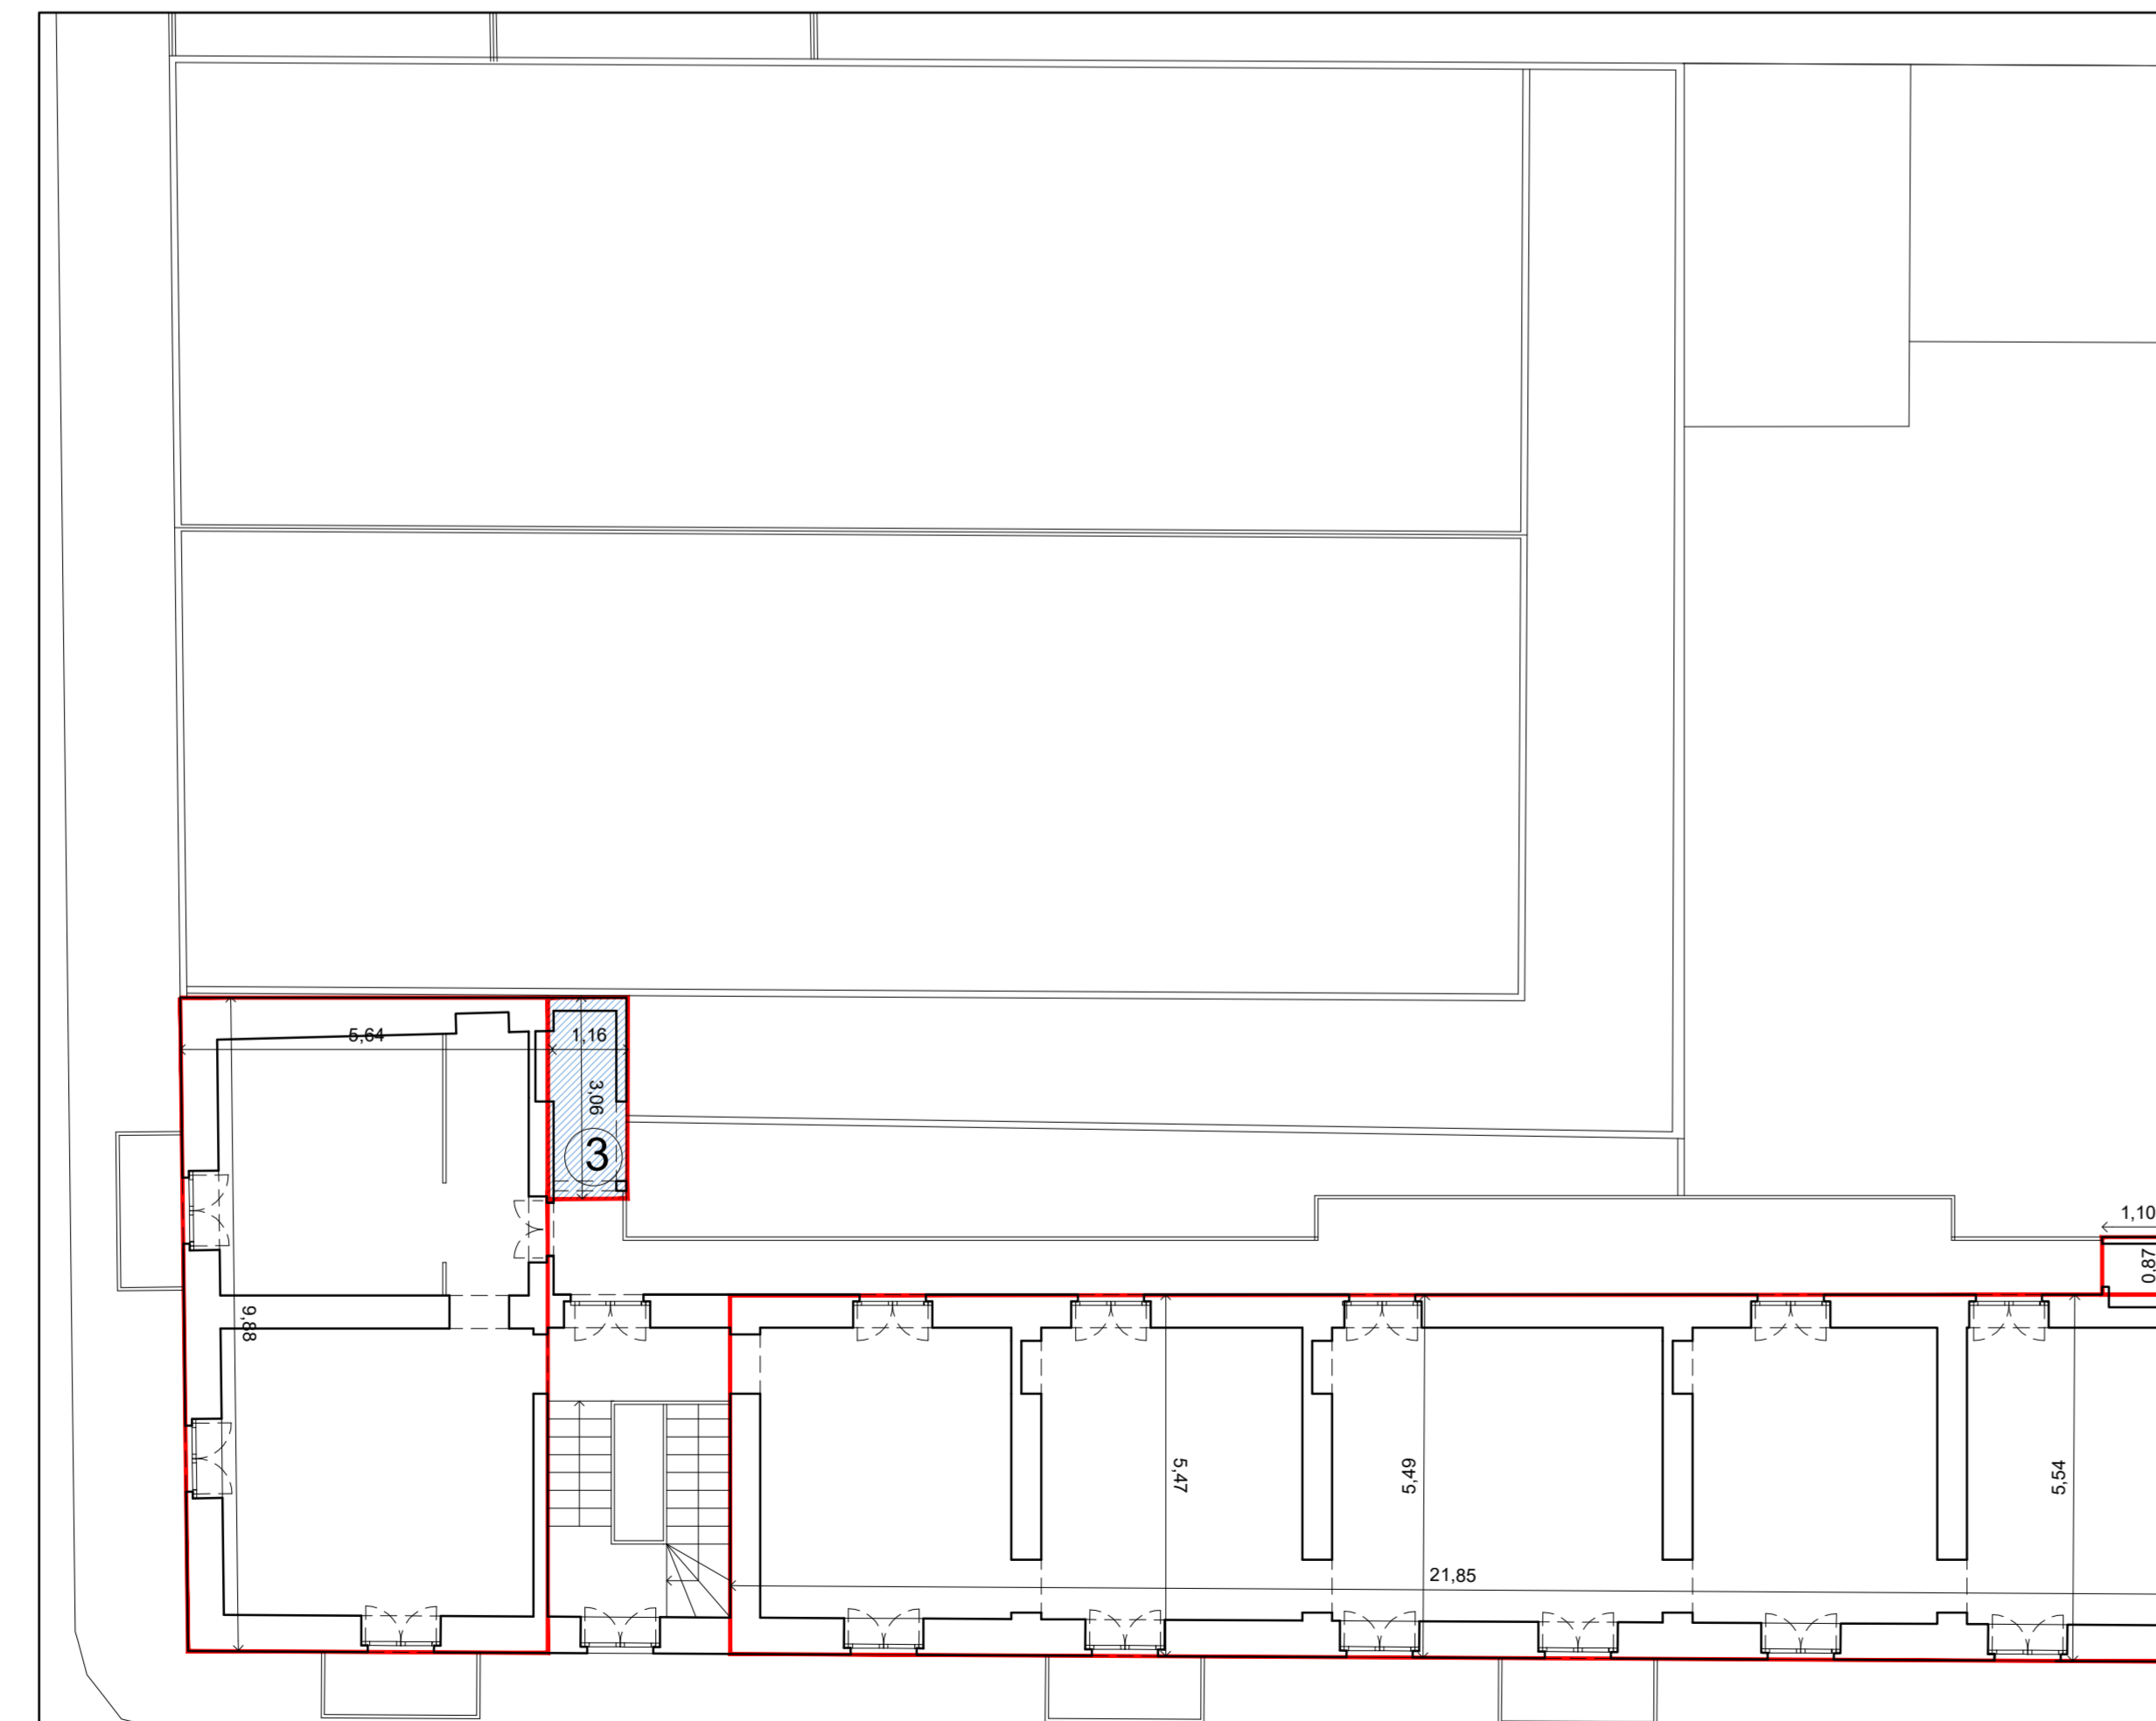

PIANTA PIANO PRIMO

scala 1:100


PROGETTO

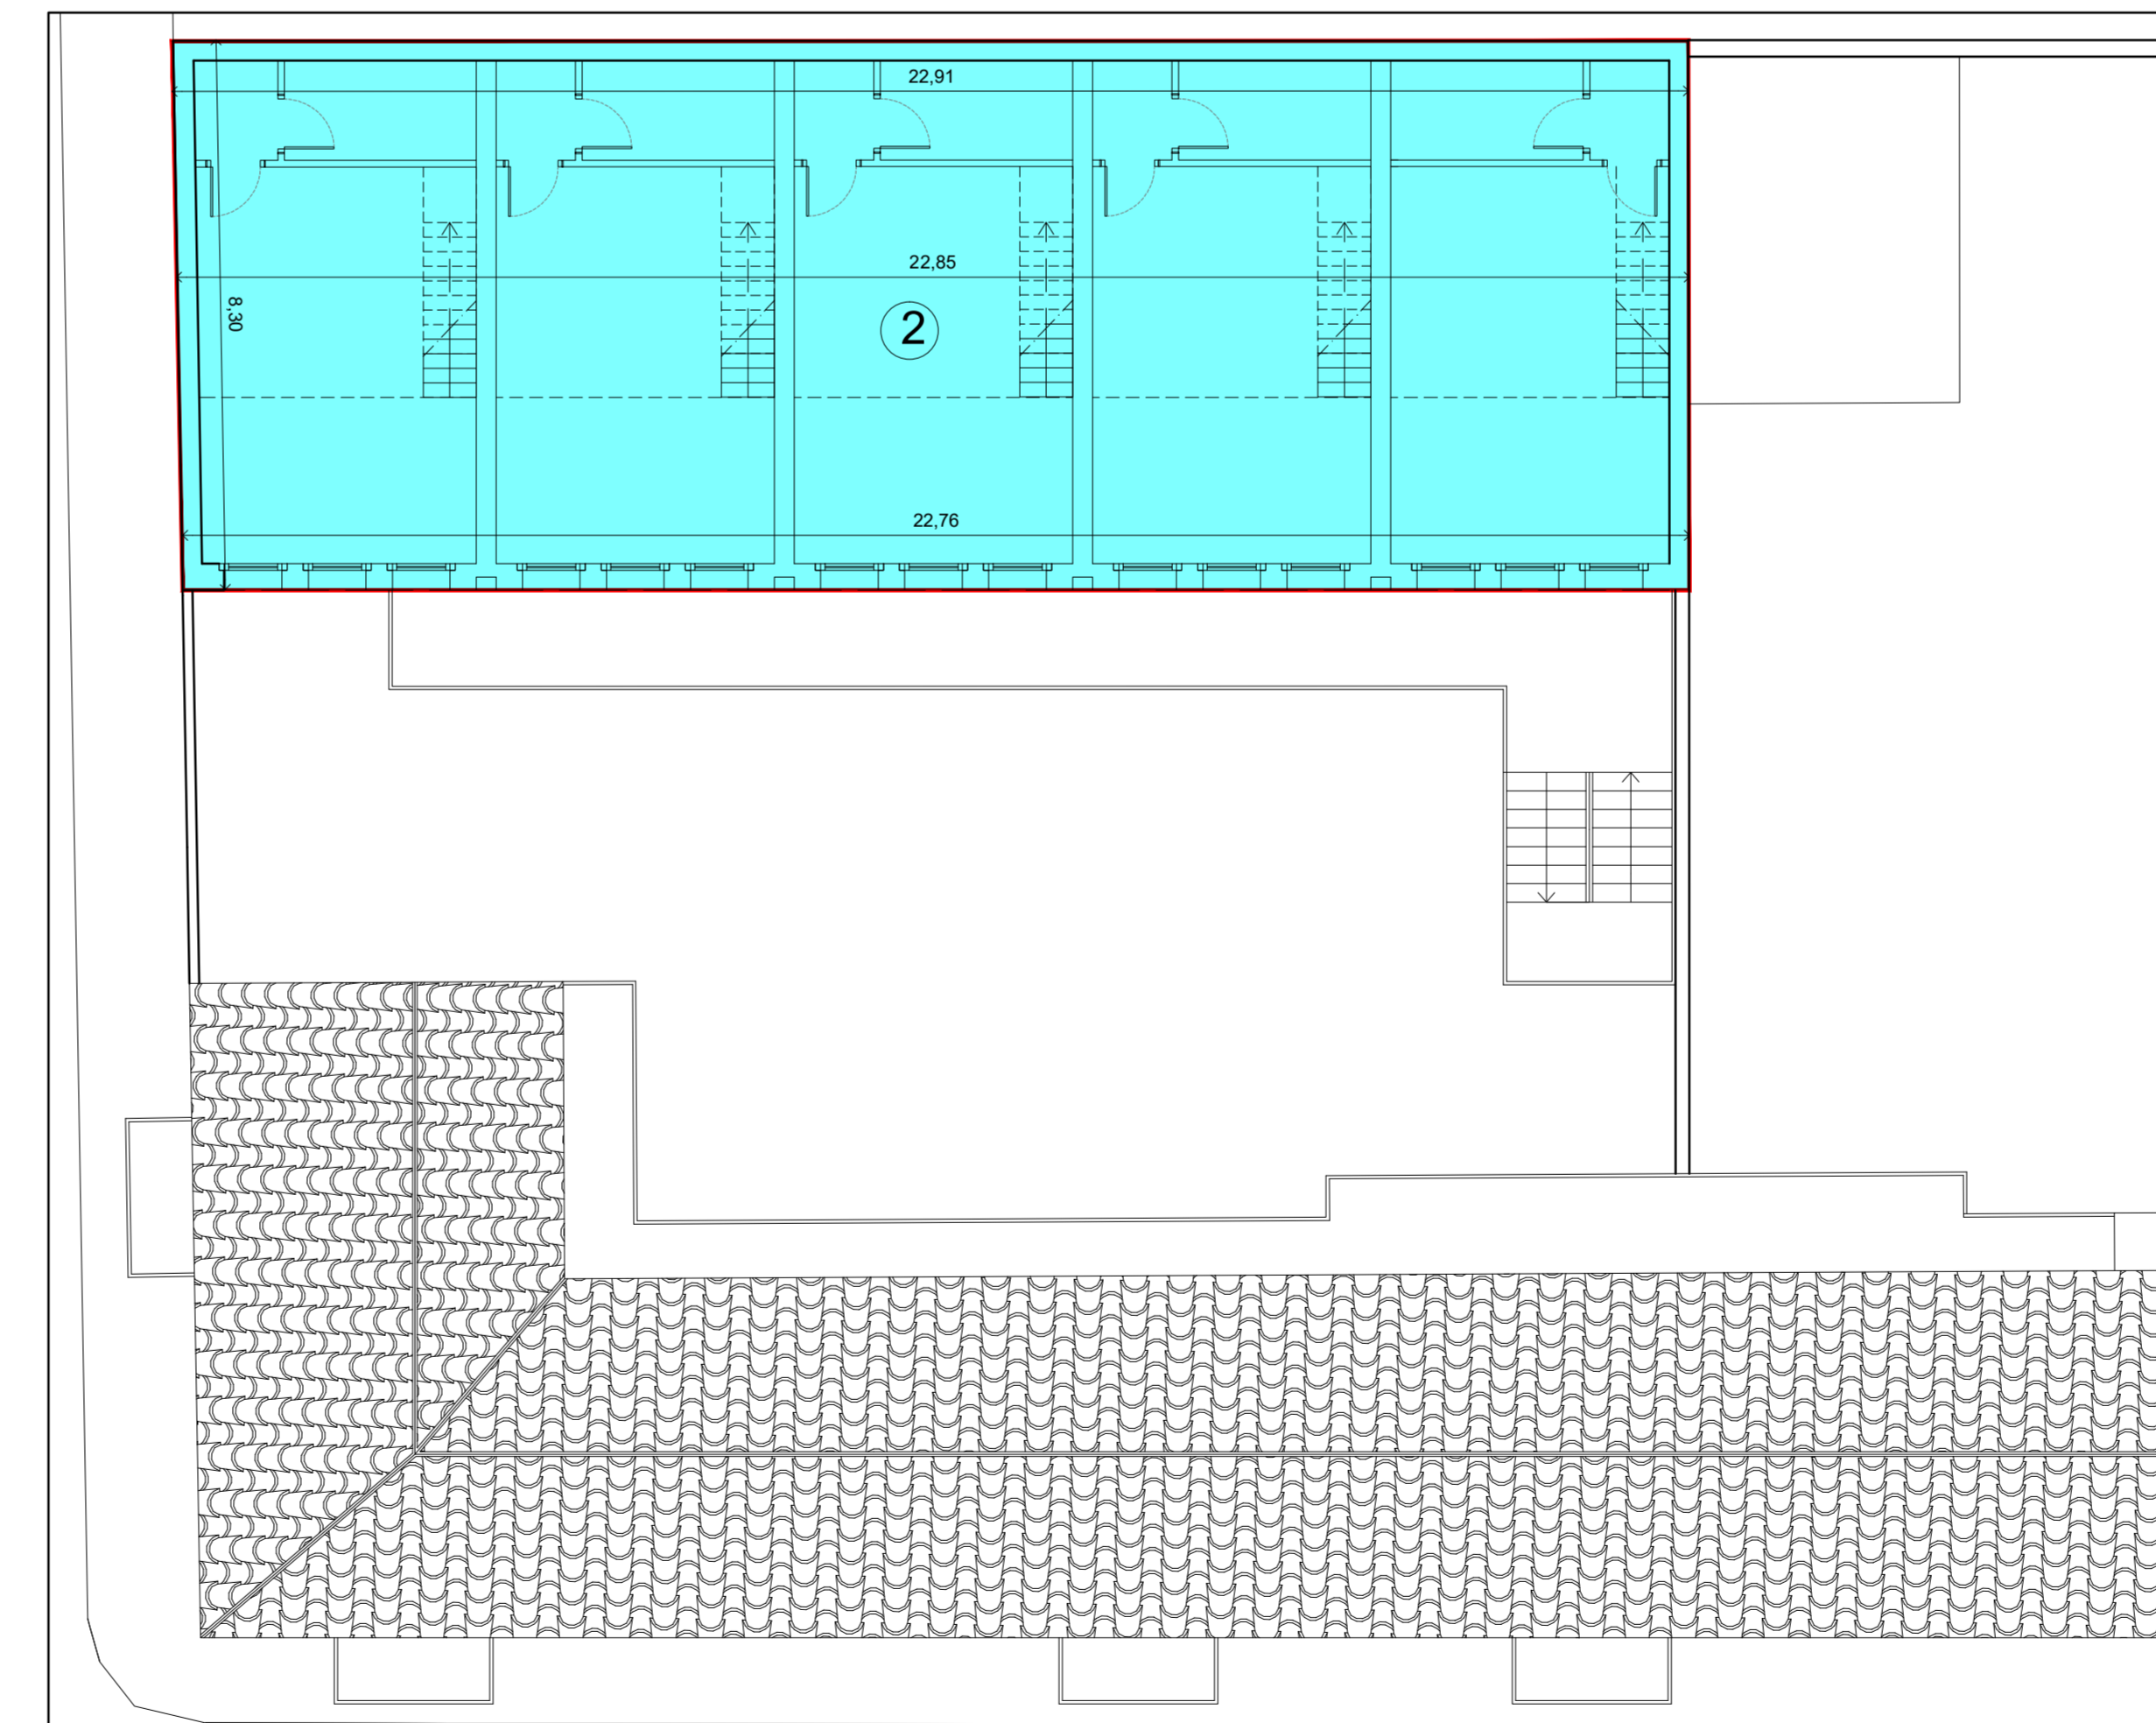

PIANTA PIANO SECONDO

scala 1:100

PROGETTO

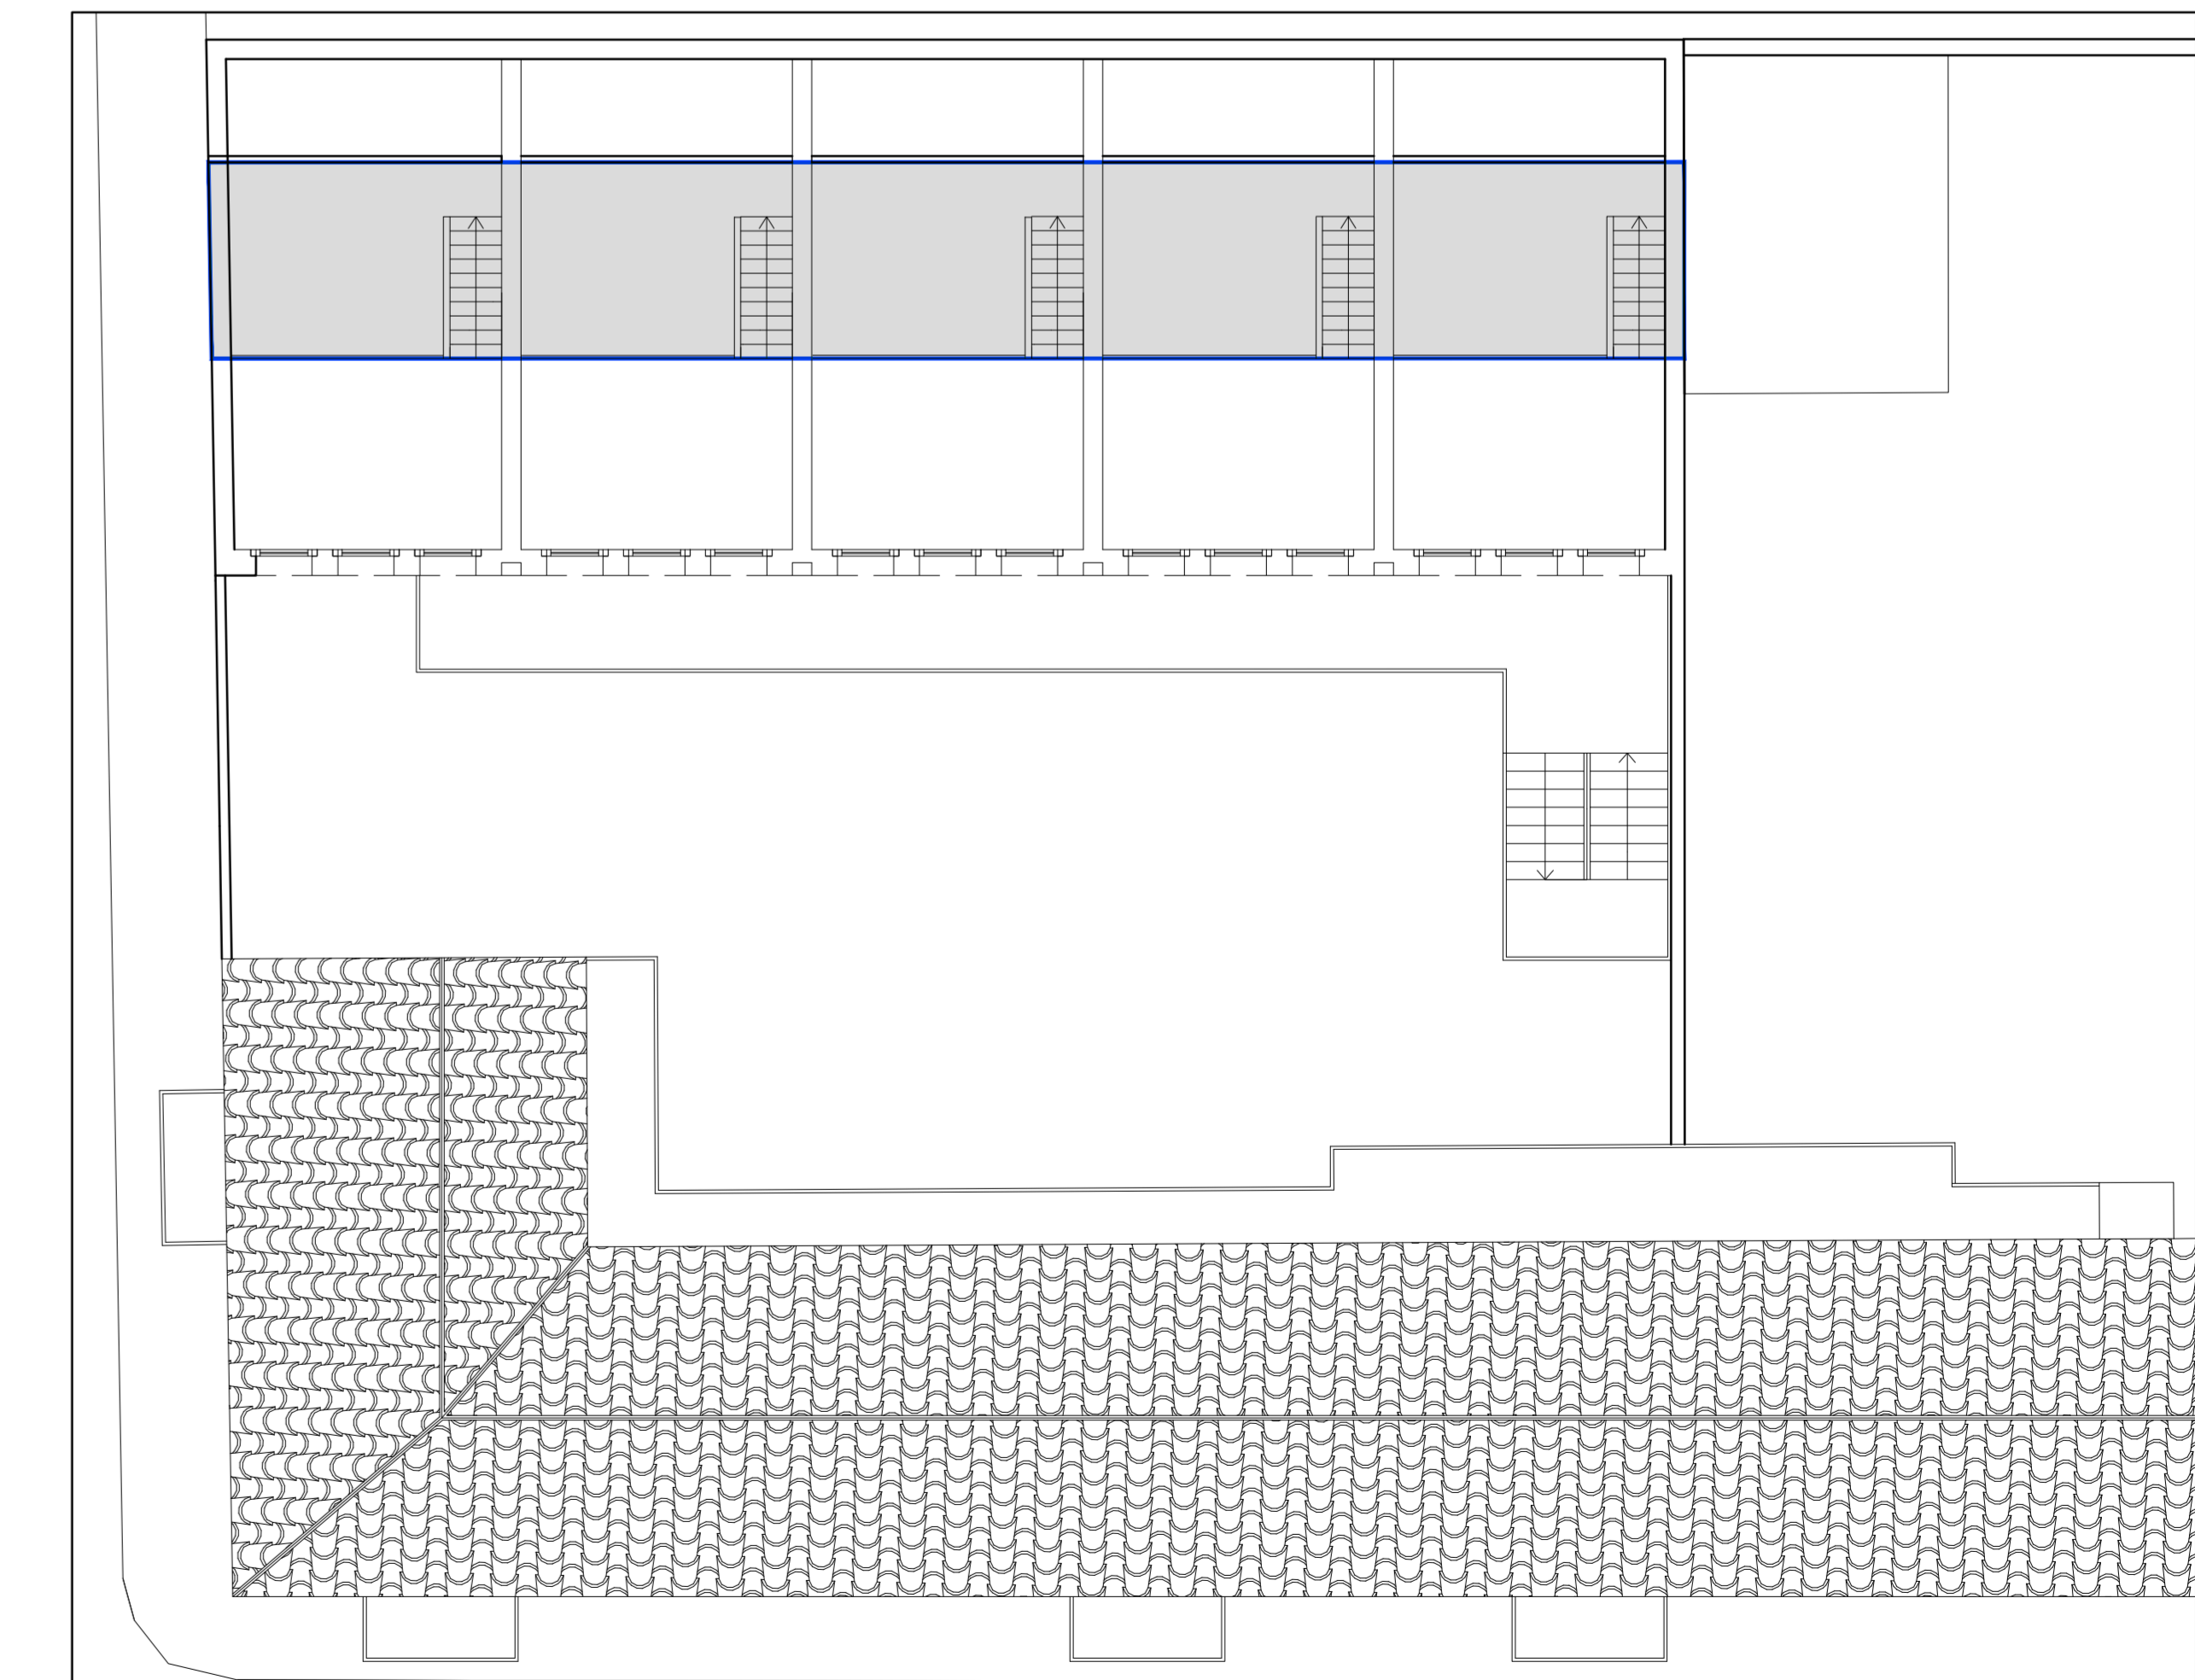

PIANTA PIANO TERZO

scala 1:100