COMUNE DI TORINO
VIA FRANCESCO PETRARCA 4

AREA NORMATIVA R3

INTERVENTO DI COMPLETAMENTO
ex art. 4 f2 N.U.E.A. del P.R.G.
in deroga ai disposti dell'Allegato A
ex art. 26 comma 23bis N.U.E.A. del P.R.G.

**EDIFICIO PLURIPIANO**
**DI CIVILE ABITAZIONE**
**ED AUTORIMESSA INTERRATA**

# 2


alessandra accossato
riccardo alemanni
michele barillaro
valentina carboni
simona pont


SD4
TI2
UO1

**scala**
varie

**data**
22.02.2013

**oggetto** RILIEVO

**proprietà**
**Osvaldo Bracco e Antonietta Alessandrini**
via francesco petrarca n. 4
10126 torino

**progetto**
**studio 421**
arch. riccardo alemanni
arch. simona pont
via avellino 22, 10144 torino tel 011 0209303 fax 011 02 66 033




PIANTA PIANO TERRA scala 1:100




PIANTA PIANO PRIMO scala 1:100

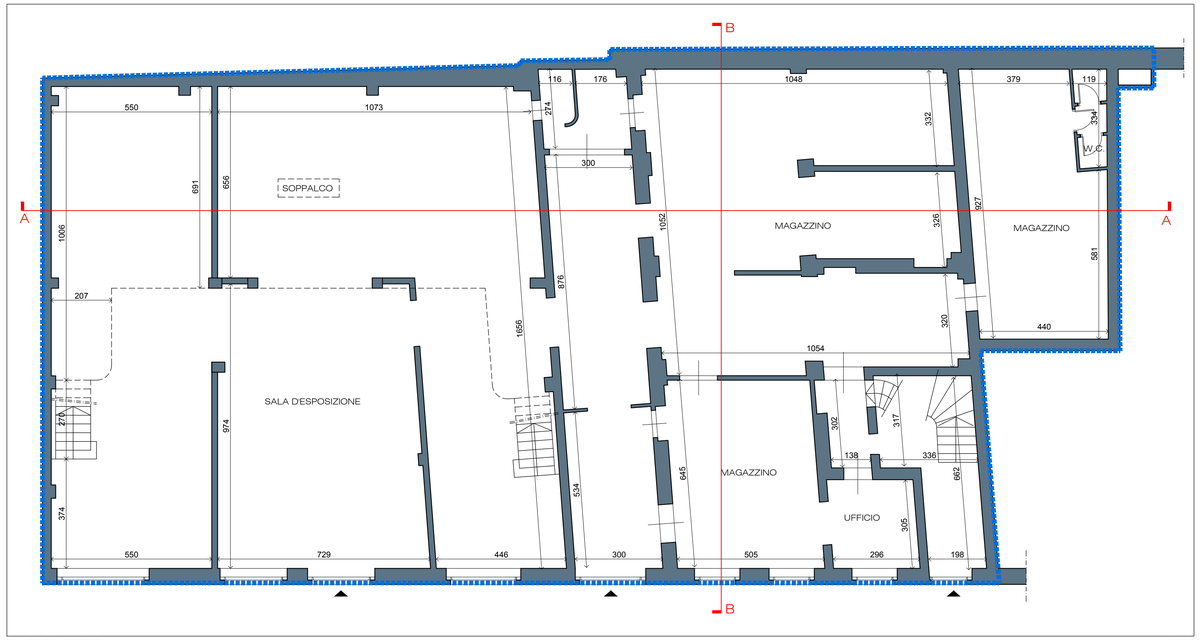


PIANTA PIANO SECONDO scala 1:100

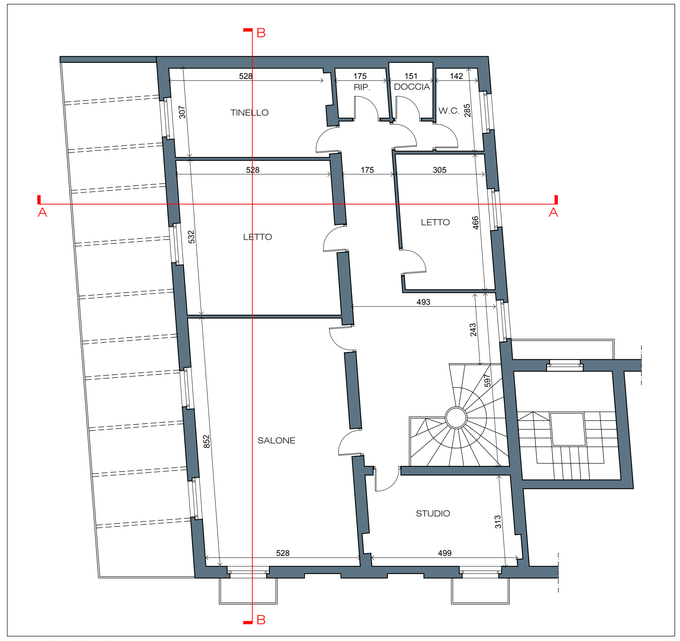


PIANTA PIANO INTERRATO scala 1:100



PROSPETTO SU VIA PETRARCA scala 1:100




SEZIONE AA scala 1:100




SEZIONE BB scala 1:100