bam!
bottega di architettura metropolitana

Via Saluzzo 49
10125 Torino
bamstudio.it
tel. 011 58 26 822

Arch. SIMONA DELLA ROCCA
OAT 8859
C.F. DLLSMN85C55F335Q
P.IVA 10708280010

Comune di: TORINO

Provincia di: TORINO

Ubicazione: Via Verolengo n. 204

Proprietà:
MAMDOUH HUSSEIN Abdelhadi
C.F. MMDBLH59B18Z336L

Oggetto:
Ampliamento del fabbricato residenziale caratterizzante
il tessuto storico sito in Via Verolengo n° 204
ai sensi dell' art. 26 comma 23bis delle NUEA del P.R.G.C.

Tavole:
Stato Esistente

La proprietà

Mamdouh Hussein Abdelhadi

I tecnici

Arch. Simona Della Rocca

Geom. Domenico Alfano

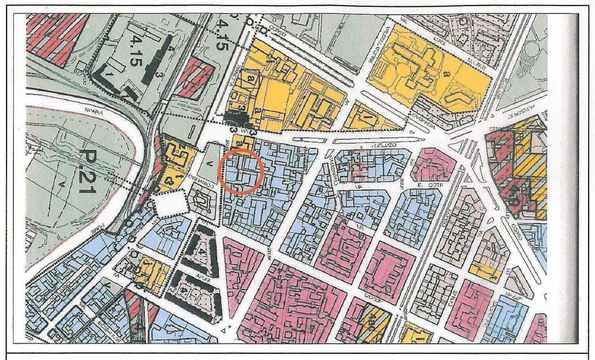

ESTRATTO DI NUOVO P.R.G.C. scala 1: 5000

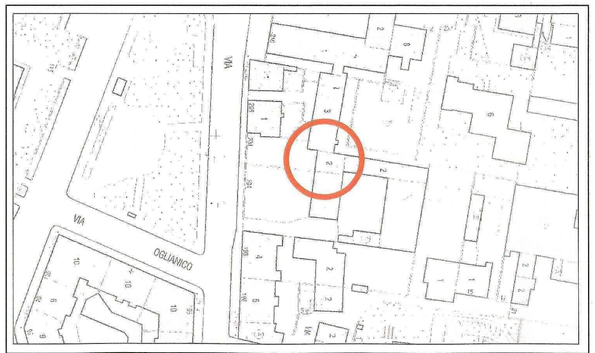

ESTRATTO DI MAPPA COMUNALE scala 1: 1000

PIANTA PIANO T. ESISTENTE SCALA 1:100

Altra Proprietà con solo diritto di passaggio sul cortile

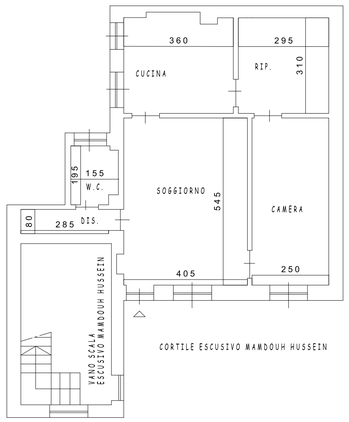

PIANTA PIANO 1° ESISTENTE SCALA 1:100

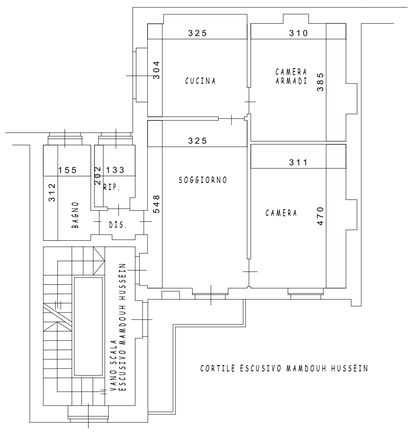

PIANTA PIANO 3° ESISTENTE SCALA 1:100

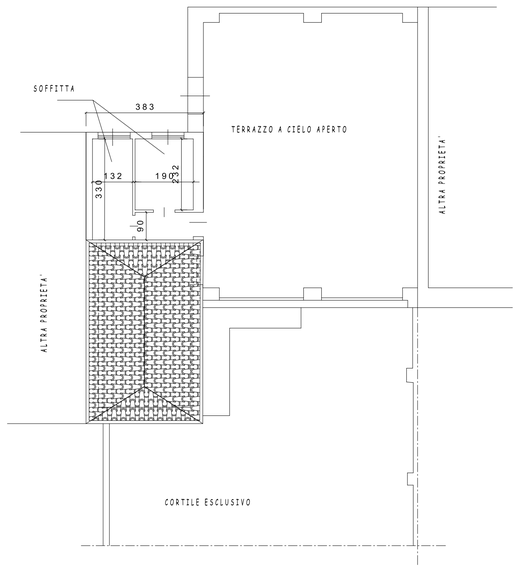

PIANTA COPERTURA SCALA 1:100

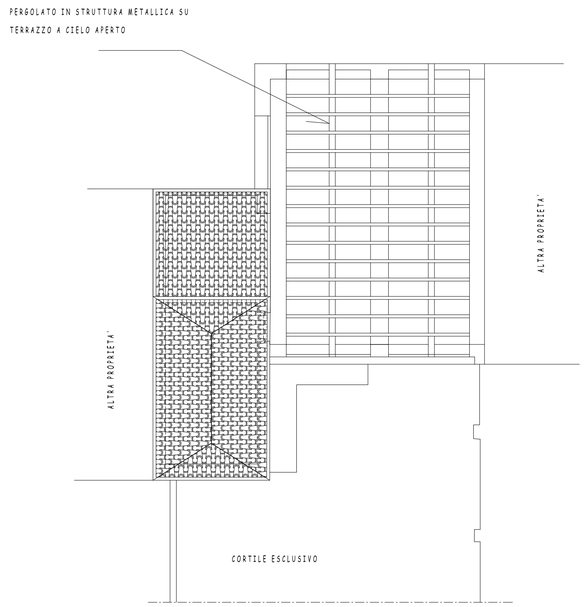
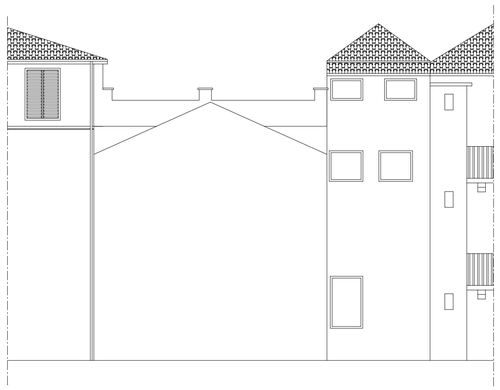
PROSPETTO ESISTENTE SCALA 1:100