Comune di Torino

Il Richiedente : GIUBILEO srl
P.IVA 13009777100
C.so Bramante, 56
10126 Torino

La Proprietà: GESTIONI IMMOBILIARI Sas
di Chiapello Piera e c.
P.IVA 097070580019
Via Pietro Mascagni, 1
20122 Milano

Ubicazione : C.so Bramante, 56
10126 - Torino

Permesso di Costruire in Deroga ai sensi del d.P.R. 380 / 2001 art. 14 e della L. 106 / 2011 art.5 commi 9-13

DPR 380 del 6 giugno 2001 art. 14

Oggetto: Estratti, planimetria generale, conteggi

STUDIO *SOCIETA' DI INGEGNERIA srl*
Via Filatoio n. 51, 10072 - Caselle Torinese (TO)
Tel +39 011 991.27.53 +39 011 996.24.42 Fax +39 011 991.33.91
Partita IVA: 08409830018 - E-Mail: progettazione @ mestudio.it - PEC : mestudio@arubapec.it

Operatore:

Il Progettista | La Proprietà | Il Richiedente

D:\2016-039(Giubileo)\AR\06-PDC in deroga\sostituzione tavole \02-dwg\tav1.dwg		TAVOLA 5-5	0	16/04/2018	Sostituzione tavole
Direttore della progettazione	Assicurazione Qualita'			13/04/2017	Presentazione
		2016-039/AR	Rev.	Data	Motivo modifica

Questo disegno è di proprietà riservata, pertanto ne è vietata la riproduzione anche parziale, nonché la presentazione a terzi senza autorizzazione dello Studio.

PLANIMETRIA GENERALE
SCALA 1: 500

NORD

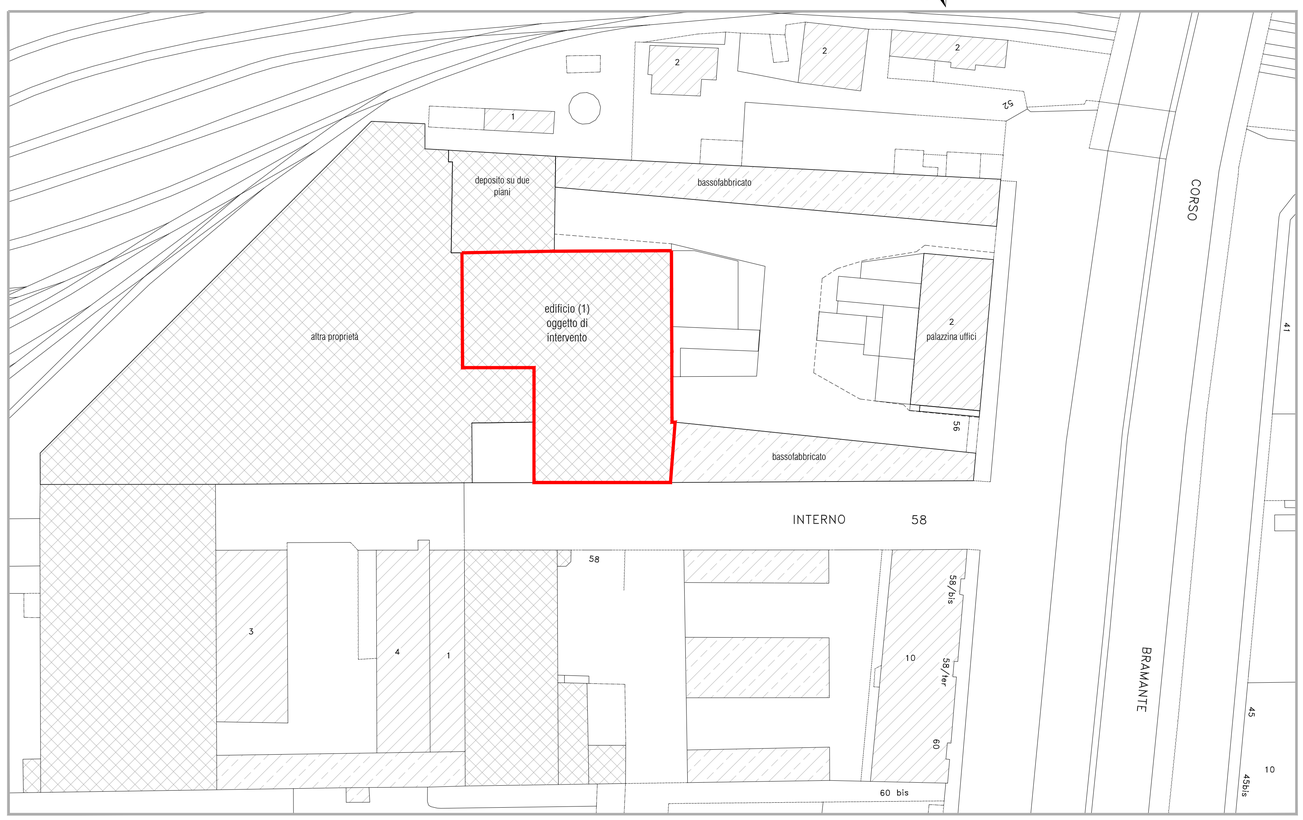

ESTRATTO DI P.R.G.C.
SCALA 1: 5000

NORD

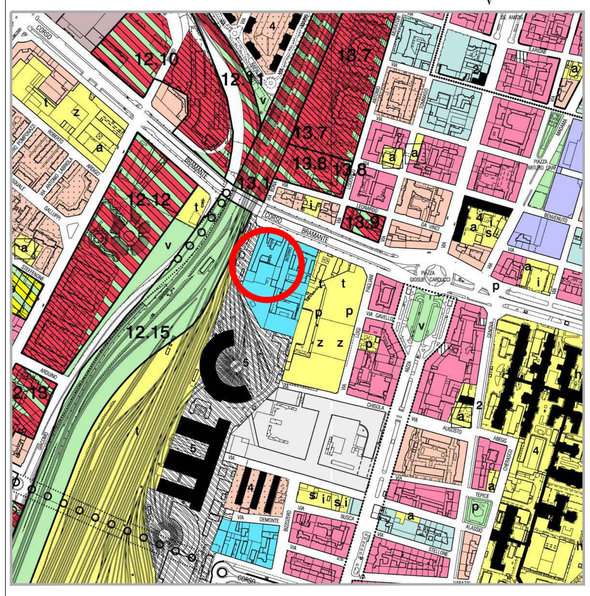

ESTRATTO DI MAPPA
SCALA 1: 1000

NORD

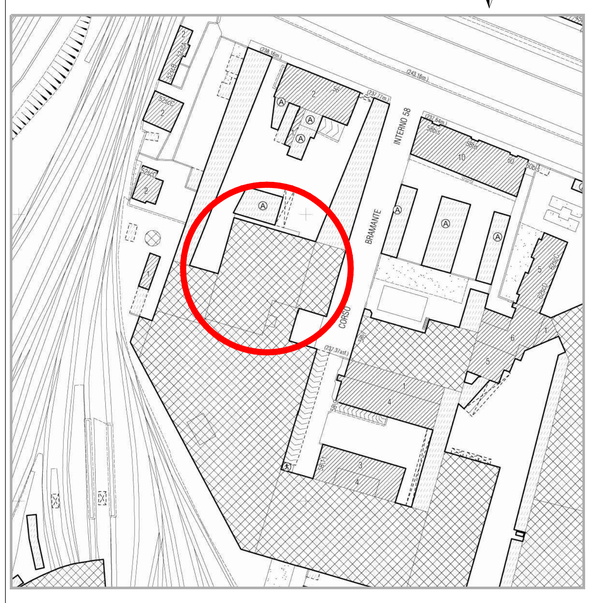

VERIFICA SUPERFICIE UTILE LORDA ESISTENTE - EDIFICIO - 1 -

- EDIFICIO 1 -

Sagoma edificio - SUL Esistente

PIANTA PIANO TERRENO - scala 1:200

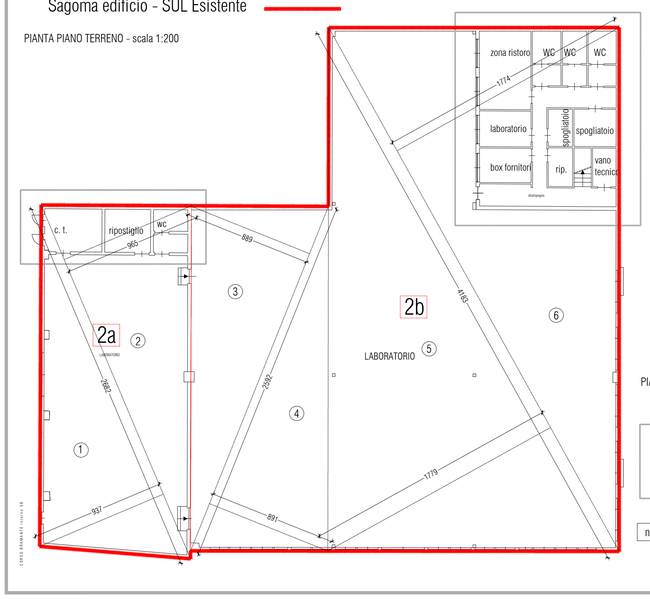

TABELLA B EDIFICIO - 1 -	come da prot. 2008 - 9 - 12233				
PIANO TERRENO - 2a -	SUPERFICIE UTILE LORDA mq				
1	26,82	x	9,65	/ 2	= 129,41
2	26,82	x	9,37	/ 2	= 125,65
				totale - 2a-	255,06
PIANO TERRENO - 2b -					
3	25,92	x	8,89	/ 2	= 115,21
4	25,92	x	8,91	/ 2	= 115,47
5	41,83	x	17,79	/ 2	= 372,08
6	41,83	x	17,74	/ 2	= 371,03
PIANO PRIMO - 2b-					
1	16,23	x	7,83	/ 2	= 63,54
2	16,23	x	7,86	/ 2	= 63,78
				totale - 2b-	1101,11
TOTALE SUL ESISTENTE					1356,17

PIANTA PIANO PRIMO - scala 1:200

PIANTA A QUOTA +3.15

non genera SUL in quanto non accessibile

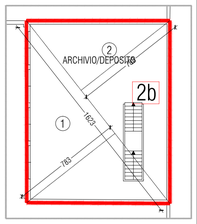

PIANTA A QUOTA +3.00

VERIFICA SUPERFICIE UTILE LORDA IN PROGETTO - EDIFICIO - 1 -

rif: art. 18-R.E.; art. 2, comma 11; art.8 comma 36 NUEA

- EDIFICIO 1 -

Sagoma edificio - SUL Esistente

PIANTA PIANO TERRENO - scala 1:200

TABELLA A EDIFICIO - 1 -					
PIANO TERRENO - 2a -	SUPERFICIE UTILE LORDA mq				
1	26,82	x	9,65	/ 2	= 129,41
2	26,82	x	9,37	/ 2	= 125,65
				totale 2a	255,06
PIANO TERRENO - 2b -					
3	25,92	x	8,89	/ 2	= 115,21
4	25,92	x	8,91	/ 2	= 115,47
5	41,83	x	17,79	/ 2	= 372,08
6	41,83	x	17,74	/ 2	= 371,03
				subtotale PT 2b	973,79
	A DEDURRE				
7	15,99	X	5,55	/ 2	44,37
8	15,99	X	5,55	/ 2	44,37
				subtotale di 7 e 8	88,74
	totale PT 2a - 7 e 8				885,05
PIANO PRIMO - 2b -					
1	16,23	X	7,88	/ 2	63,95
2	16,23	X	7,83	/ 2	63,54
				totale PP 2b	127,49
TOTALE SUL IN PROGETTO					1267,60

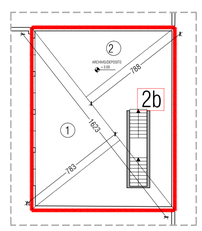

PIANTA in scala 1: 100