Richiedente

Carrera s.r.l.

Via della Rocca, 45, Torino
T. 0141 353819 F. 01413215S7
E. info@alfieriimmobili.it

CARRERA s.r.l.
MARELLA ROCCA, 45
10100 TORINO (TO)
C.F. 01007610048

Progetto architettonico

Progettisti:
arch. Massimo Burroni
Parc Studio, Corso Dante 59, Asti
T.0141 324655 E.studio@parcstudio.it
arch. Ubaldo Bossolono
Studio Bossolono , Via Villa Glori 11, Torino
T.011 0968768 E.info@studiobossolono.com

Co-progettisti:
ing. Maurizio Labate
Parc Studio, Corso Dante 59, Asti
T.0141 324655 E.studio@parcstudio.it
arch. Domenico Catrambone
CN Studio, Corso Alessandria 67, Asti
T.0141 321845 E.allaboratti@cnstudio.net

ORDINE DEGLI ARCHITETTI DELLA PROVINCIA DI TORINO
Arch. UBALDO BOSSOLONO
1158

Arch. BURRONI MASSIMO
N°62

CITTA' DI TORINO

PERMESSO DI COSTRUIRE
per la realizzazione di una media struttura di vendita sita in Torino, Via Fratelli Garrone ang. Via Somalia

TAV. 2A

TAVOLA SOSTITUTIVA

STATO DI FATTO

PIANTA PIANO TERRA, PRIMO E PROSPETTI

scala -

Luglio 2019

STATO DI FATTO - ESTRATTO CARTA TECNICA
SCALA 1:1000

STATO DI FATTO - VIA FRATELLI GARRONE 39/100
SCALA 1:500

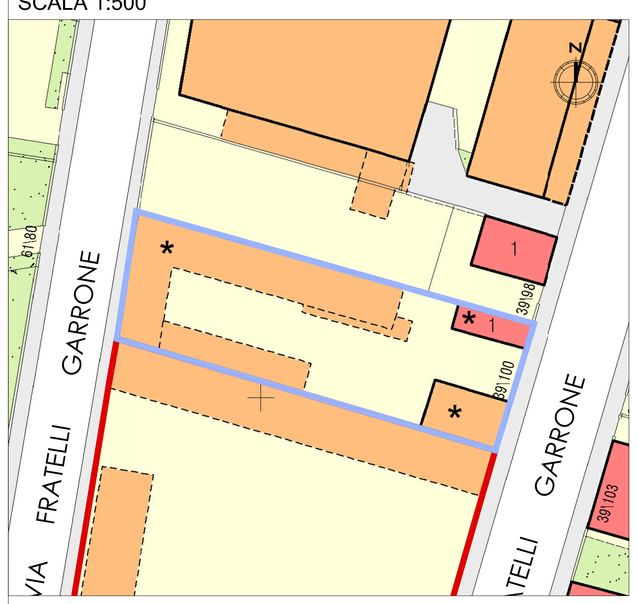

* EDIFICI CON LEGITTIMITA' EDILIZIA

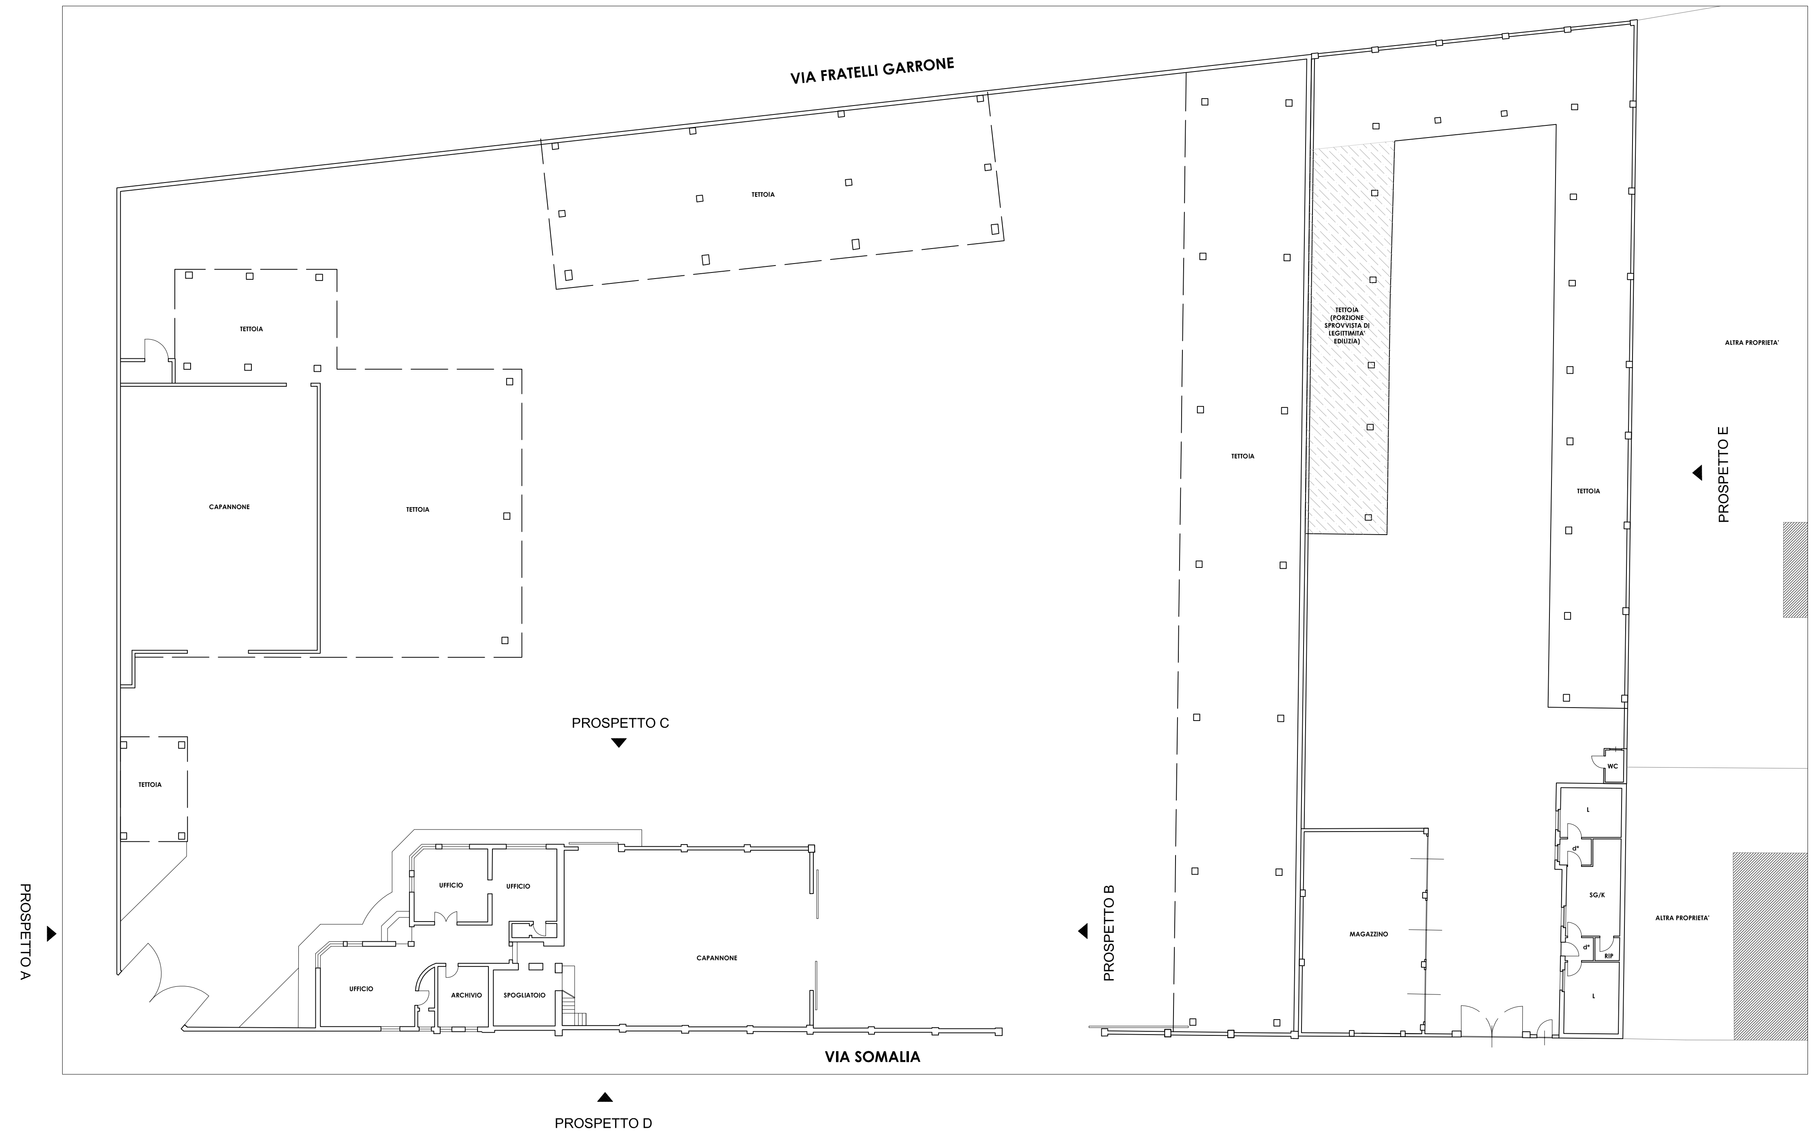

STATO DI FATTO - PIANO TERRA 1:200

PORZIONE DI FABBRICATO SPROVVISTA DI LEGITTIMITA' EDILIZIA

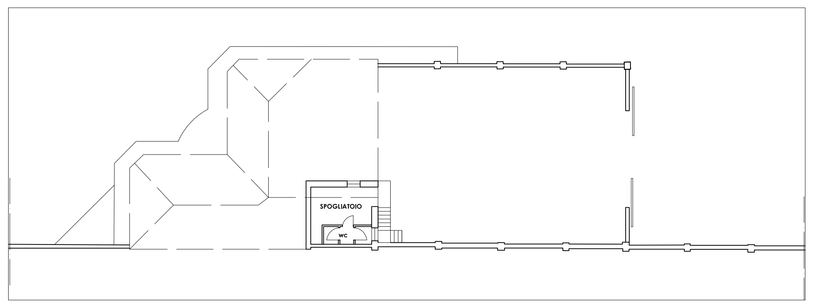

STATO DI FATTO - PIANO PRIMO 1:200

PROSPETTI - 1:200