
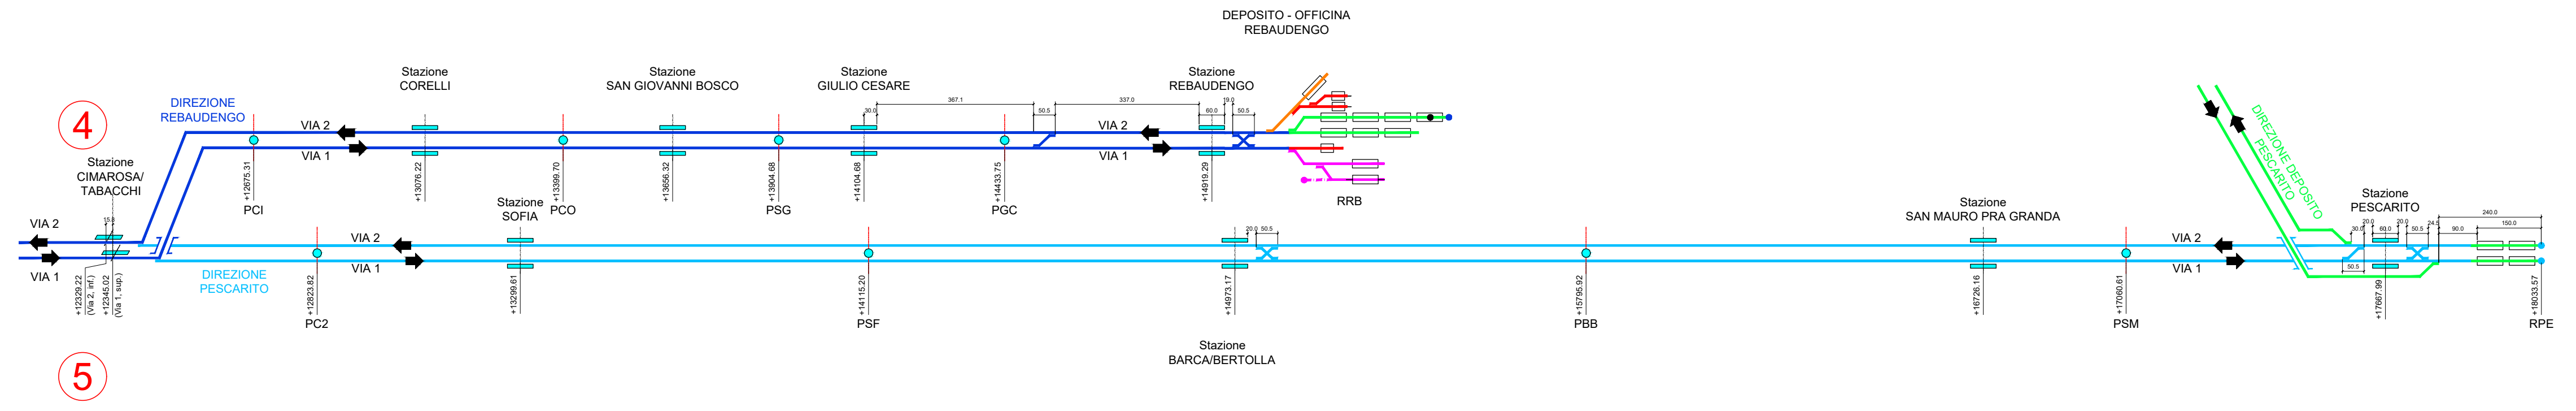
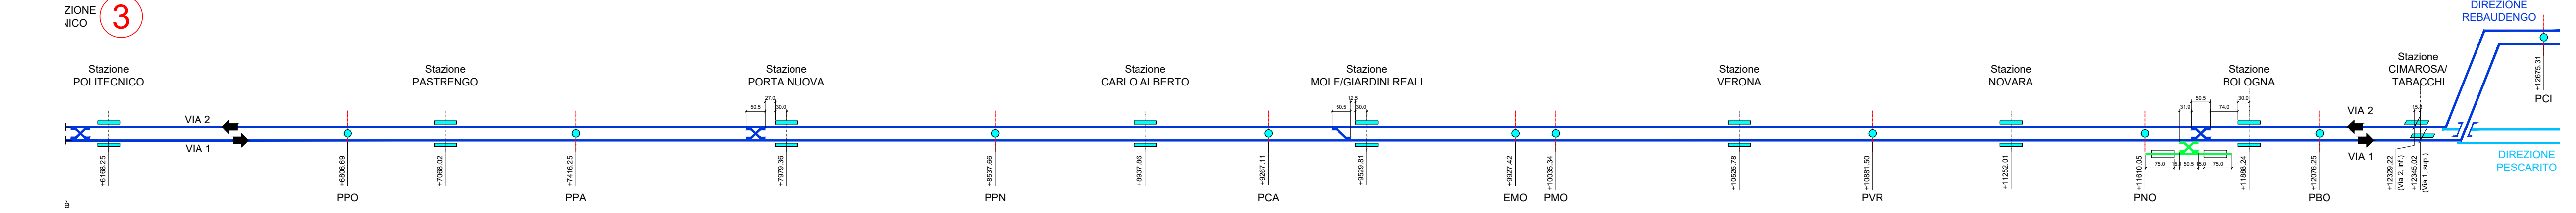
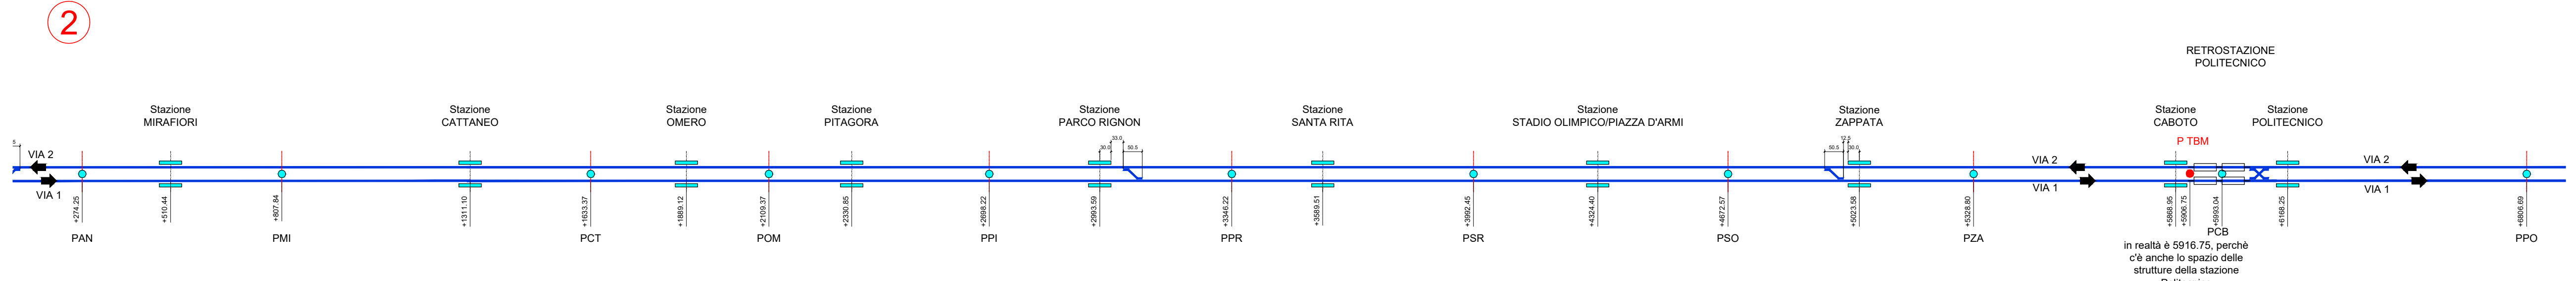
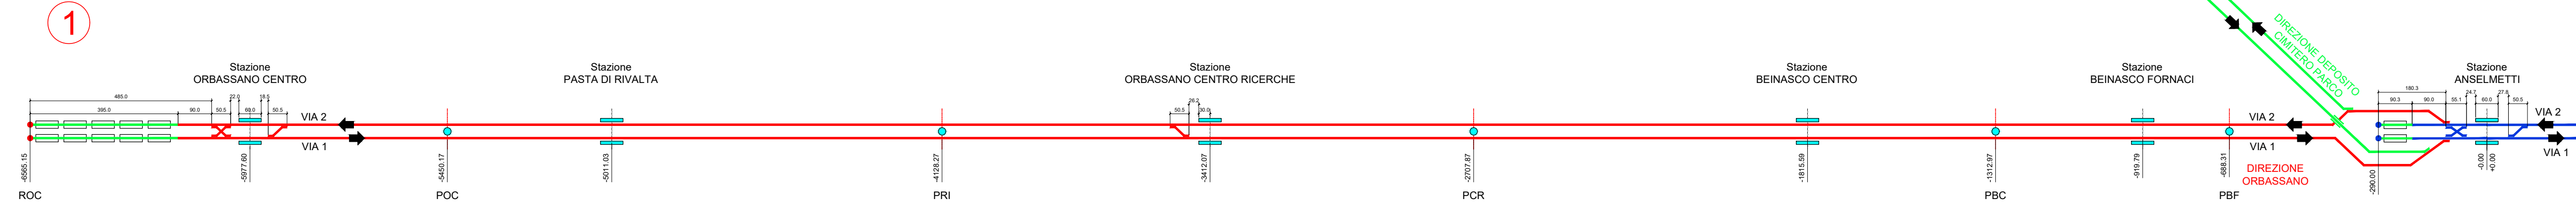


KEY PLAN

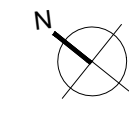

-	-	-	-	-	-
C	12/04/2021	Emissione a seguito di revisione PFTE per tratta funzionale Politecnico-Rebaudengo	G. Iemmo	G. Iemmo	R. Crova
B	31/10/2019	Emissione finale a seguito di verifica preventiva ai sensi del D. Lgs. 50/2016 Art.26	M. Gasoli	D. Canestrelli	P. Micchetti
A	28/06/2019	Emissione	M. Gasoli	D. Canestrelli	P. Micchetti
Rev.	Data	Descrizione	Redatto	Verificato	Approvato

DIRETTORE
 Ing. R. Bertasio
 DIVISIONE INFRASTRUTTURE E MOBILITA'
 RESPONSABILE UNICO DEL PROCEDIMENTO Ing. G. Marengo
 Progettazione

 Infrastrutture per la mobilità
 Carta: 3.02
 Scala: -
 Data: 13/04/2021

METROPOLITANA AUTOMATICA DI TORINO LINEA 2
 PROGETTO DI FATTIBILITA' TECNICA ED ECONOMICA
 ESERCIZIO
 PIANO SCHEMATICO DELLA LINEA

Commissa	Fase	Lotto	Disciplina	WBS	Tipo	Numero	Foglio	Rev.
MT02	PF	LG	ESE	COM	T	001	00	C