TRACCIATO LINEA 2

COLLEGAMENTO AL DEPOSITO

PROLUNGAMENTO LINEA 2
PER ORBASSANO

PROLUNGAMENTO LINEA 2
PER PESCARITO / S. MAURO

AREE DEPOSITO

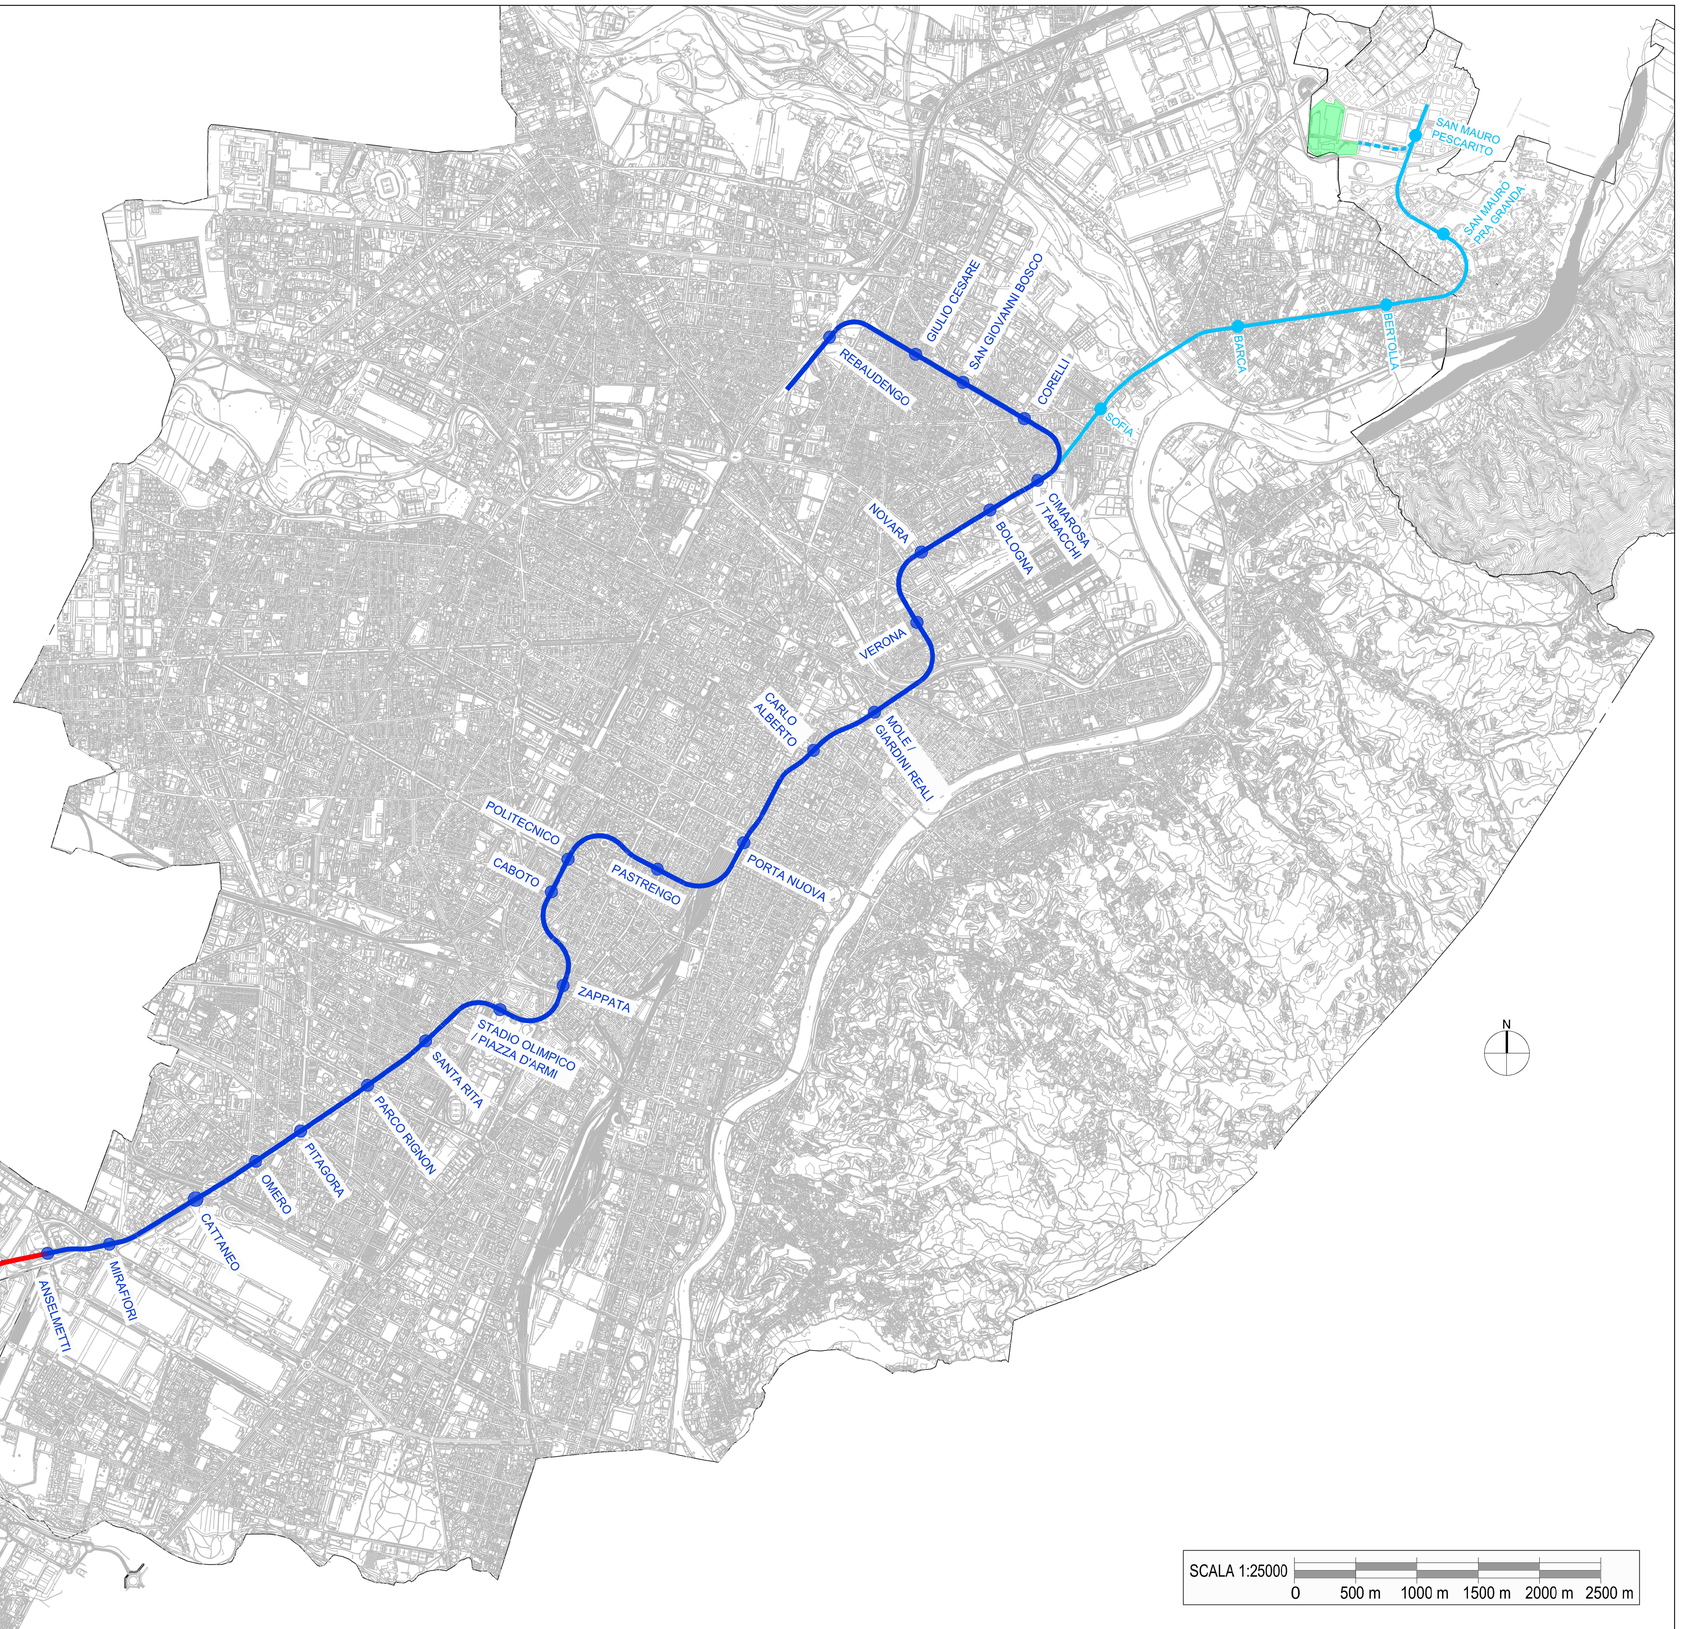

Rev.	Data	Revisione Esterna	Redatto	Verificato	Approvato	Autorizzato
.	.	.	.	.	.	.
.	.	.	.	.	.	.
B	05-03-2019	Aggiornamento per consultazione sul sistema	M. Gasioli	D. Canestrelli	A. Sanna	P. Marchetti
A	14-12-2018	Emissione	M. Gasioli	D. Canestrelli	A. Sanna	P. Marchetti

Raggruppamento temporaneo di imprese

Mandataria: SYSTRA

Mandanti: SOTECNI, Nessia Metro Technical Group, ITALFERR, Ansaldo, ar thème, STUDIUM s.a.s.

Committente: CITTA' DI TORINO

CITTA' DI TORINO

METROPOLITANA AUTOMATICA DI TORINO LINEA 2

ELABORATI GENERALI

COROGRAFIA DELLA LINEA E DEI PROLUNGAMENTI
RIFERIMENTO CARTOGRAFICO

Data	05-03-2019		Commessa	Fase	Lotto	Disciplina	WBS	Tipo	Numero	Foglio	Rev Est
Scala	1:25000	Codifica	MTO2	PP	LG	GEN	COM	T	001	00	B