PROLUNGAMENTO SUD-OVEST - ALTERNATIVA 2
PLANIMETRIA 1:10000

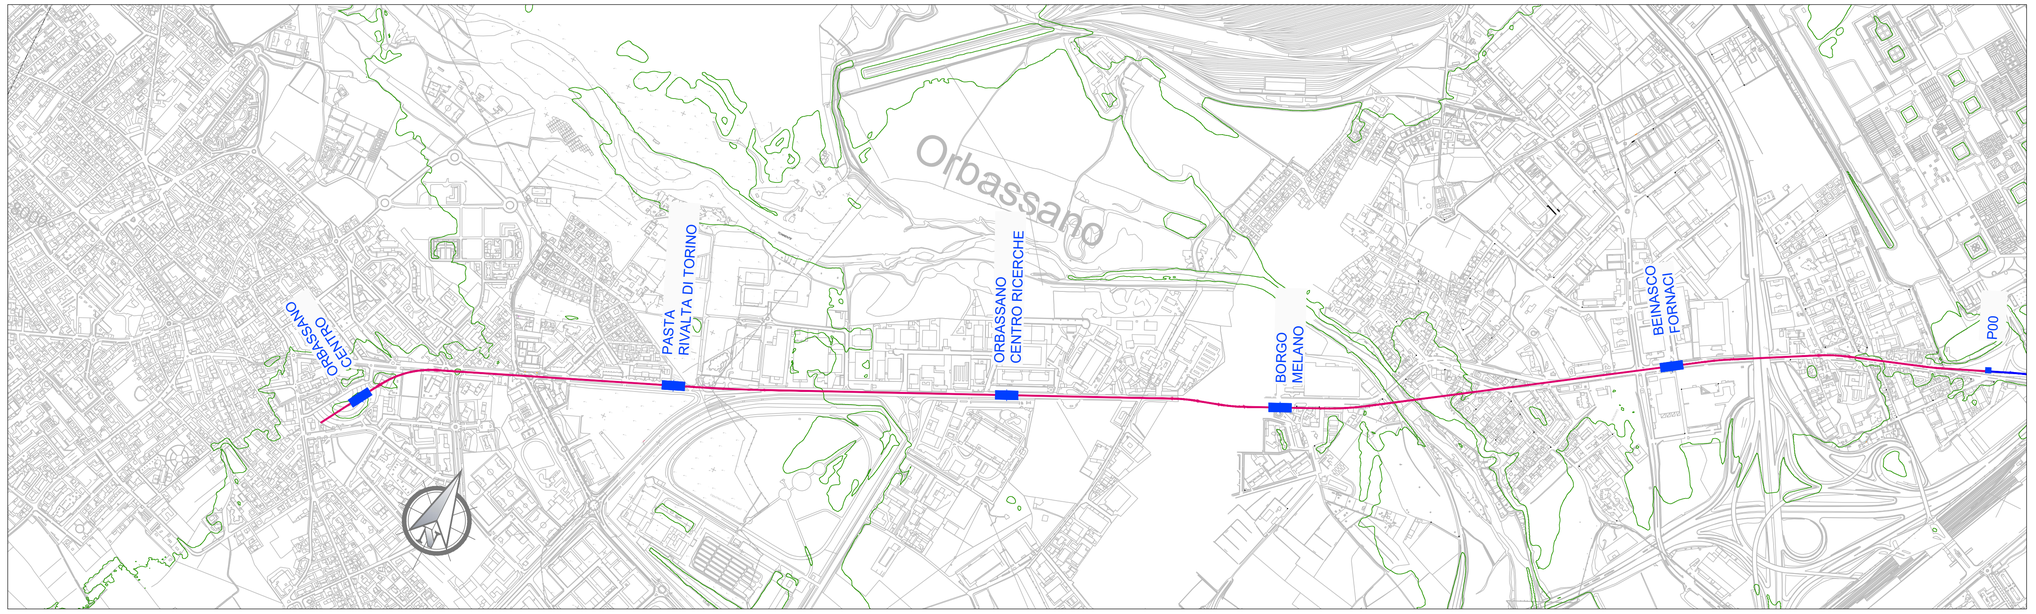

PROFILO 1:10000 / 1000

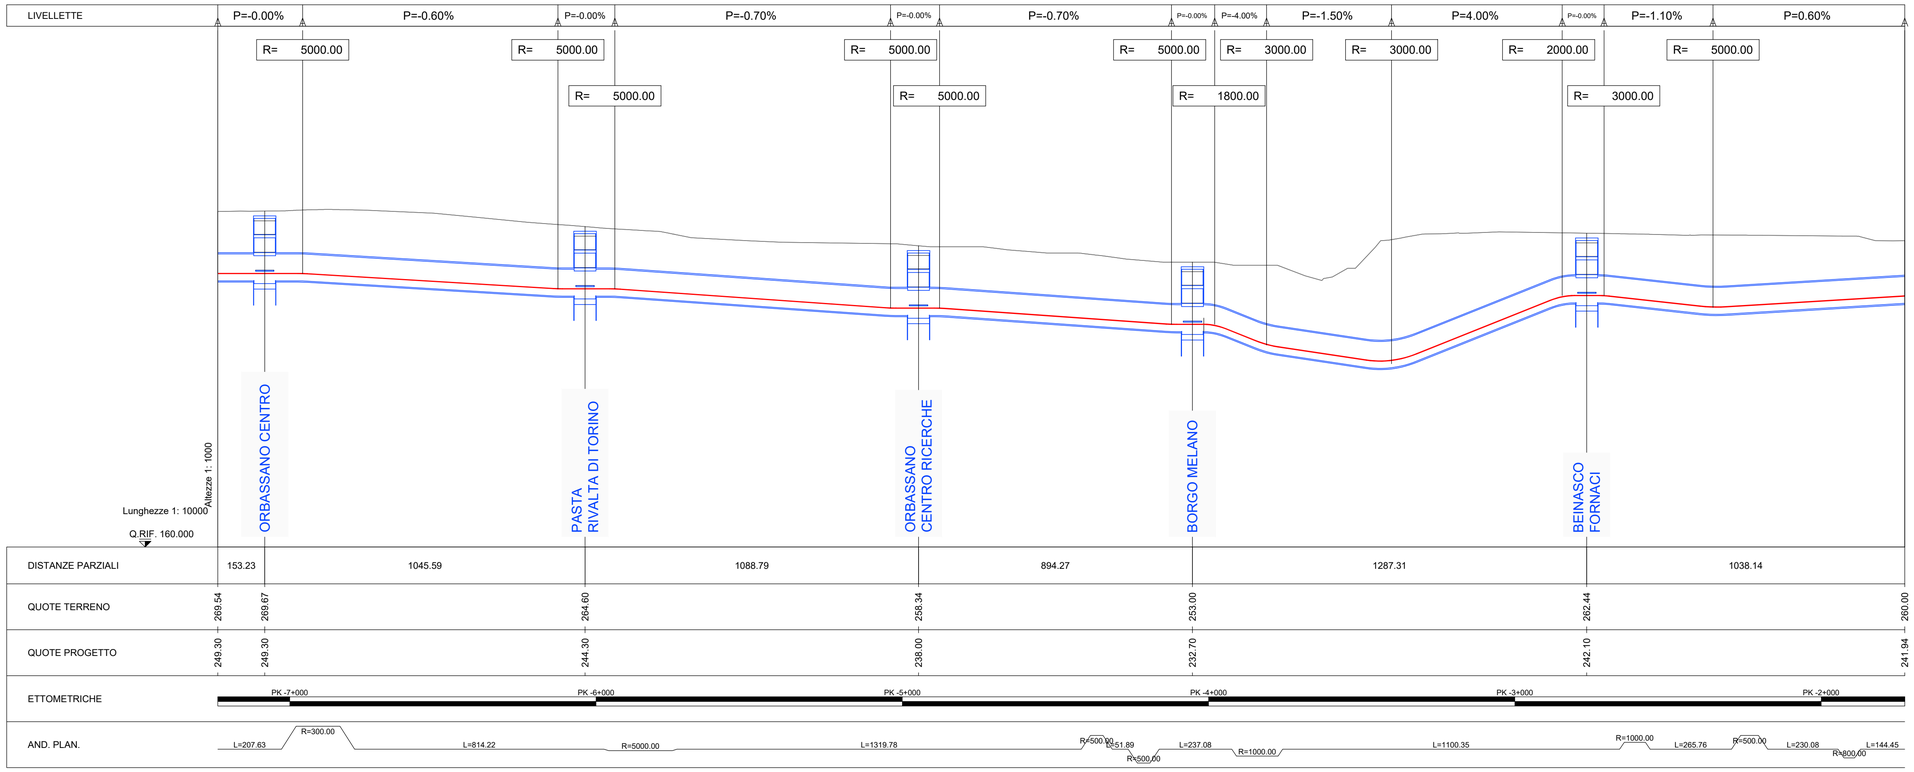

Rev.	Data	Revisione Esterna	Redatto	Verificato	Approvato	Autorizzato
A	29-09-2018	Emissione	P. Sapio	D. Canestrelli	A. Sanna	P. Marchetti

Raggruppamento temporaneo di imprese

Mandataria: SYSTRA

Mandanti: SOTECNI, Nessia, ITALFERR, ARSTUDIO, ar thème, STUDIUM s.a.s.

Committente: CITTA' DI TORINO

CITTA' DI TORINO

METROPOLITANA AUTOMATICA DI TORINO LINEA 2

PLANIMETRIA E PROFILO ALTIMETRICO
PROLUNGAMENTO SUD-OVEST
ALTERNATIVA 2

Data	29-09-2018		Commessa	Fase	Lotto	Disciplina	WBS	Tipo	Numero	Foglio	Rev Est
Scala	1:10000	Codifica	MTO2	SF	PO	TRC	COM	T	002	00	A