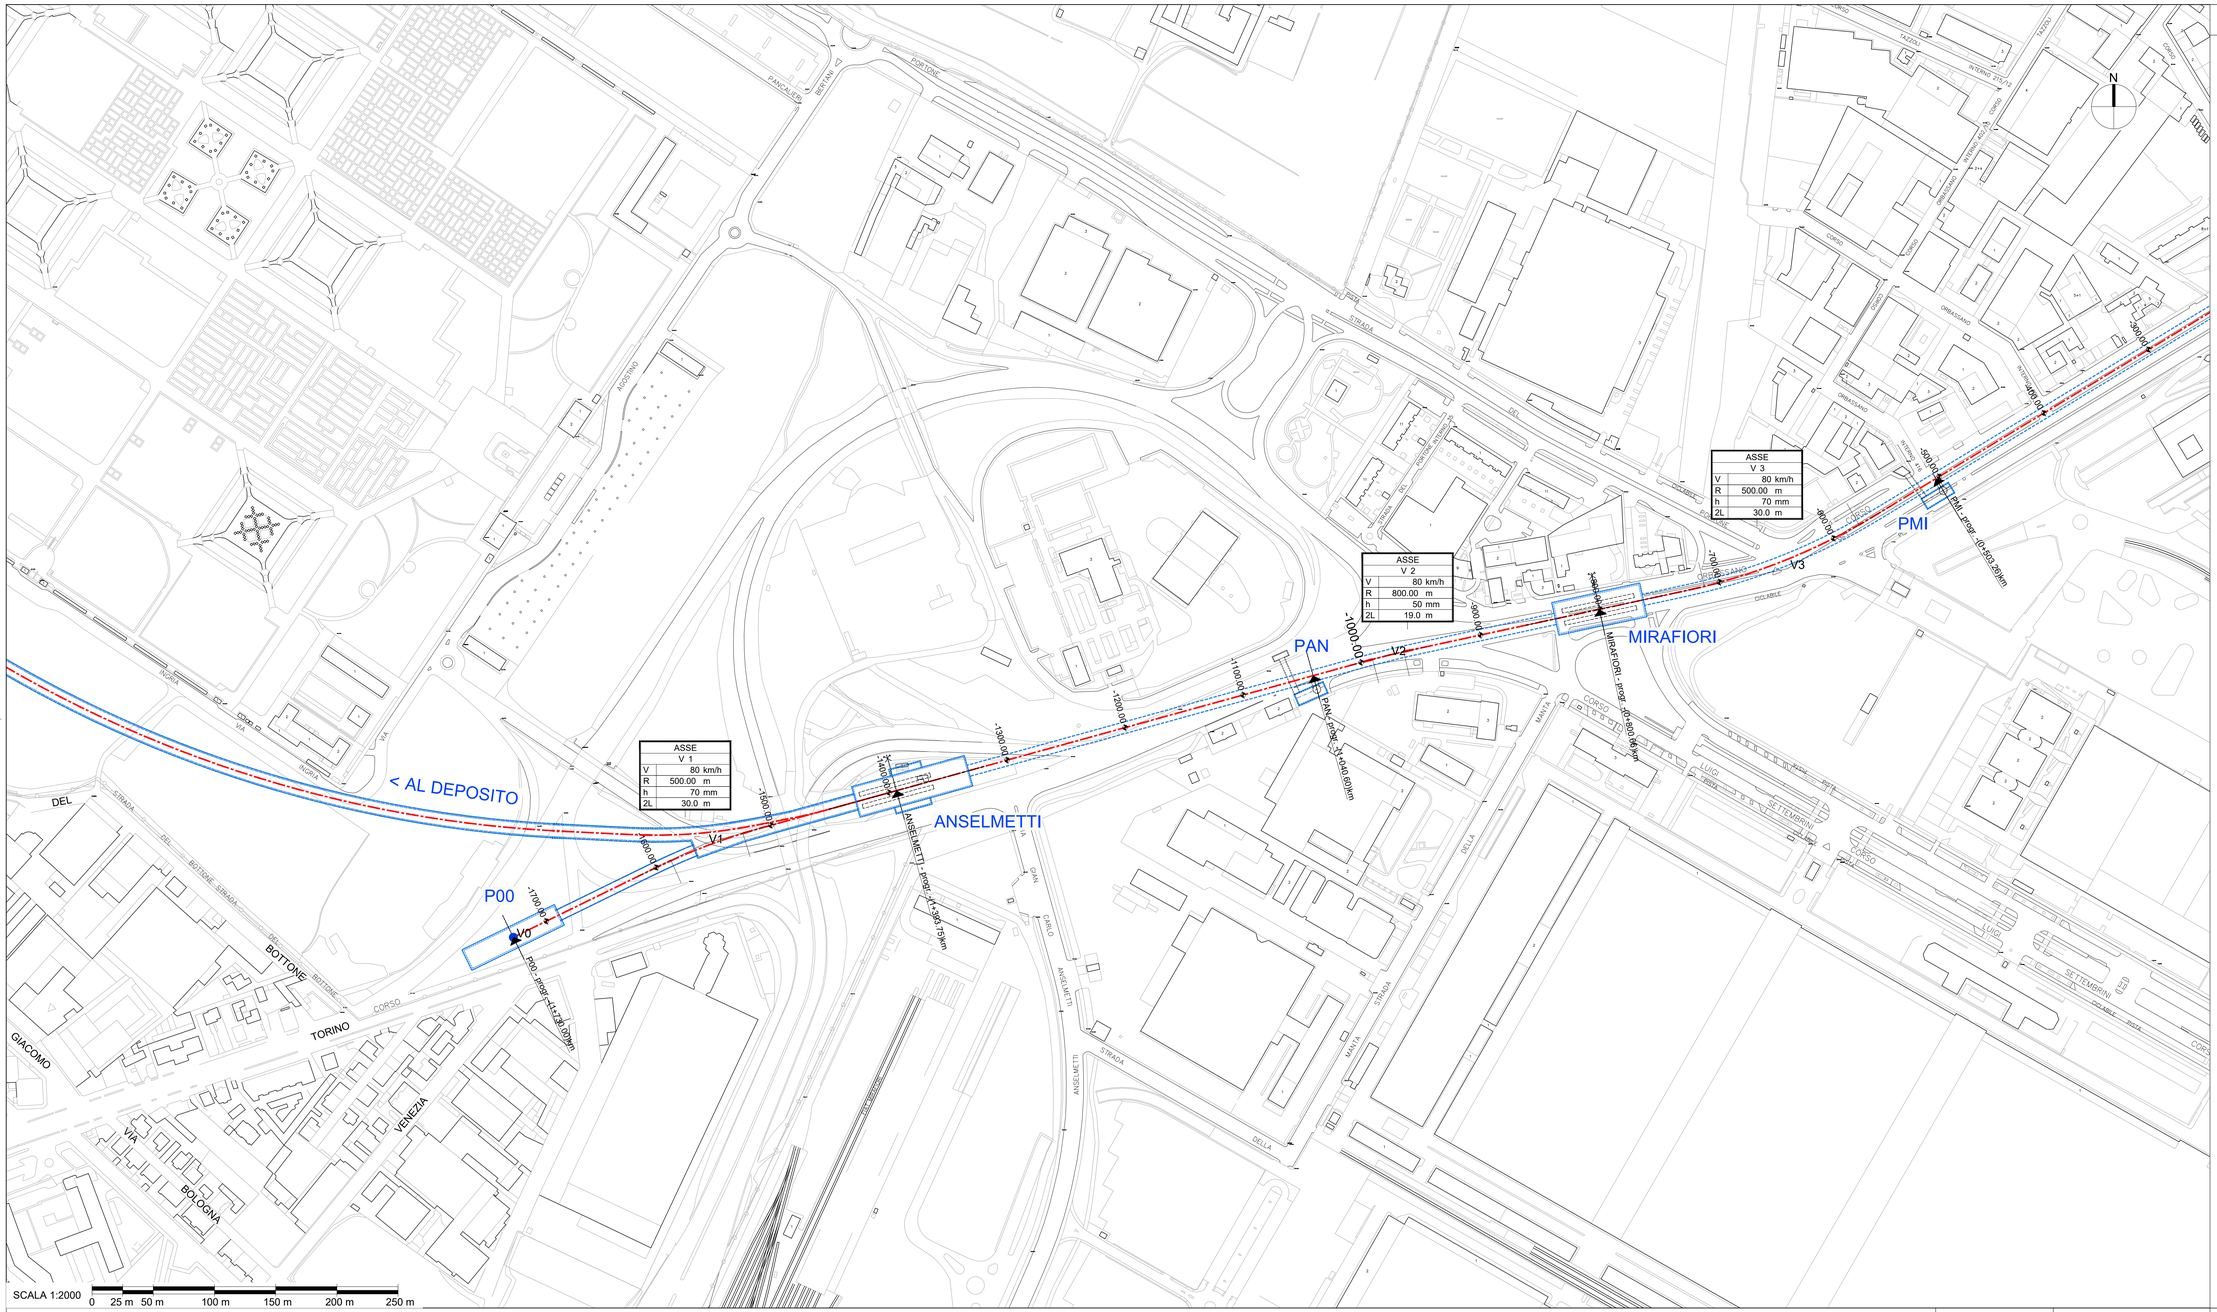

KEY PLAN

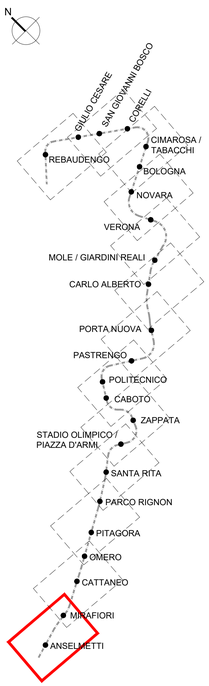

Rev.	Data	
A	14-12-2018	Emissione
		Revisione Esterna

P. Sapio	D. Canestrelli	A. Sanna	P. Marchetti
Redatto	Verificato	Approvato	Autorizzato

Raggruppamento temporaneo di imprese

Mandataria: SYSTRA

Mandanti: SOTECNI, ITALFERR, 3P Ingegneria, Ricerca Sistemi Energetici, METROTECNICA, ITS UNIMaas

Committente: CITTA' DI TORINO

METROPOLITANA AUTOMATICA DI TORINO LINEA 2

TRACCIATO PLANIMETRIA TAV. 1/13

Data	14-12-2018		Commessa	Fase	Lotto	Disciplina	WBS	Tipo	Numero	Foglio	Rev Est
Scala	1:2000	Codifica	MTO2	PP	LG	TRC	COM	T	001	01	A