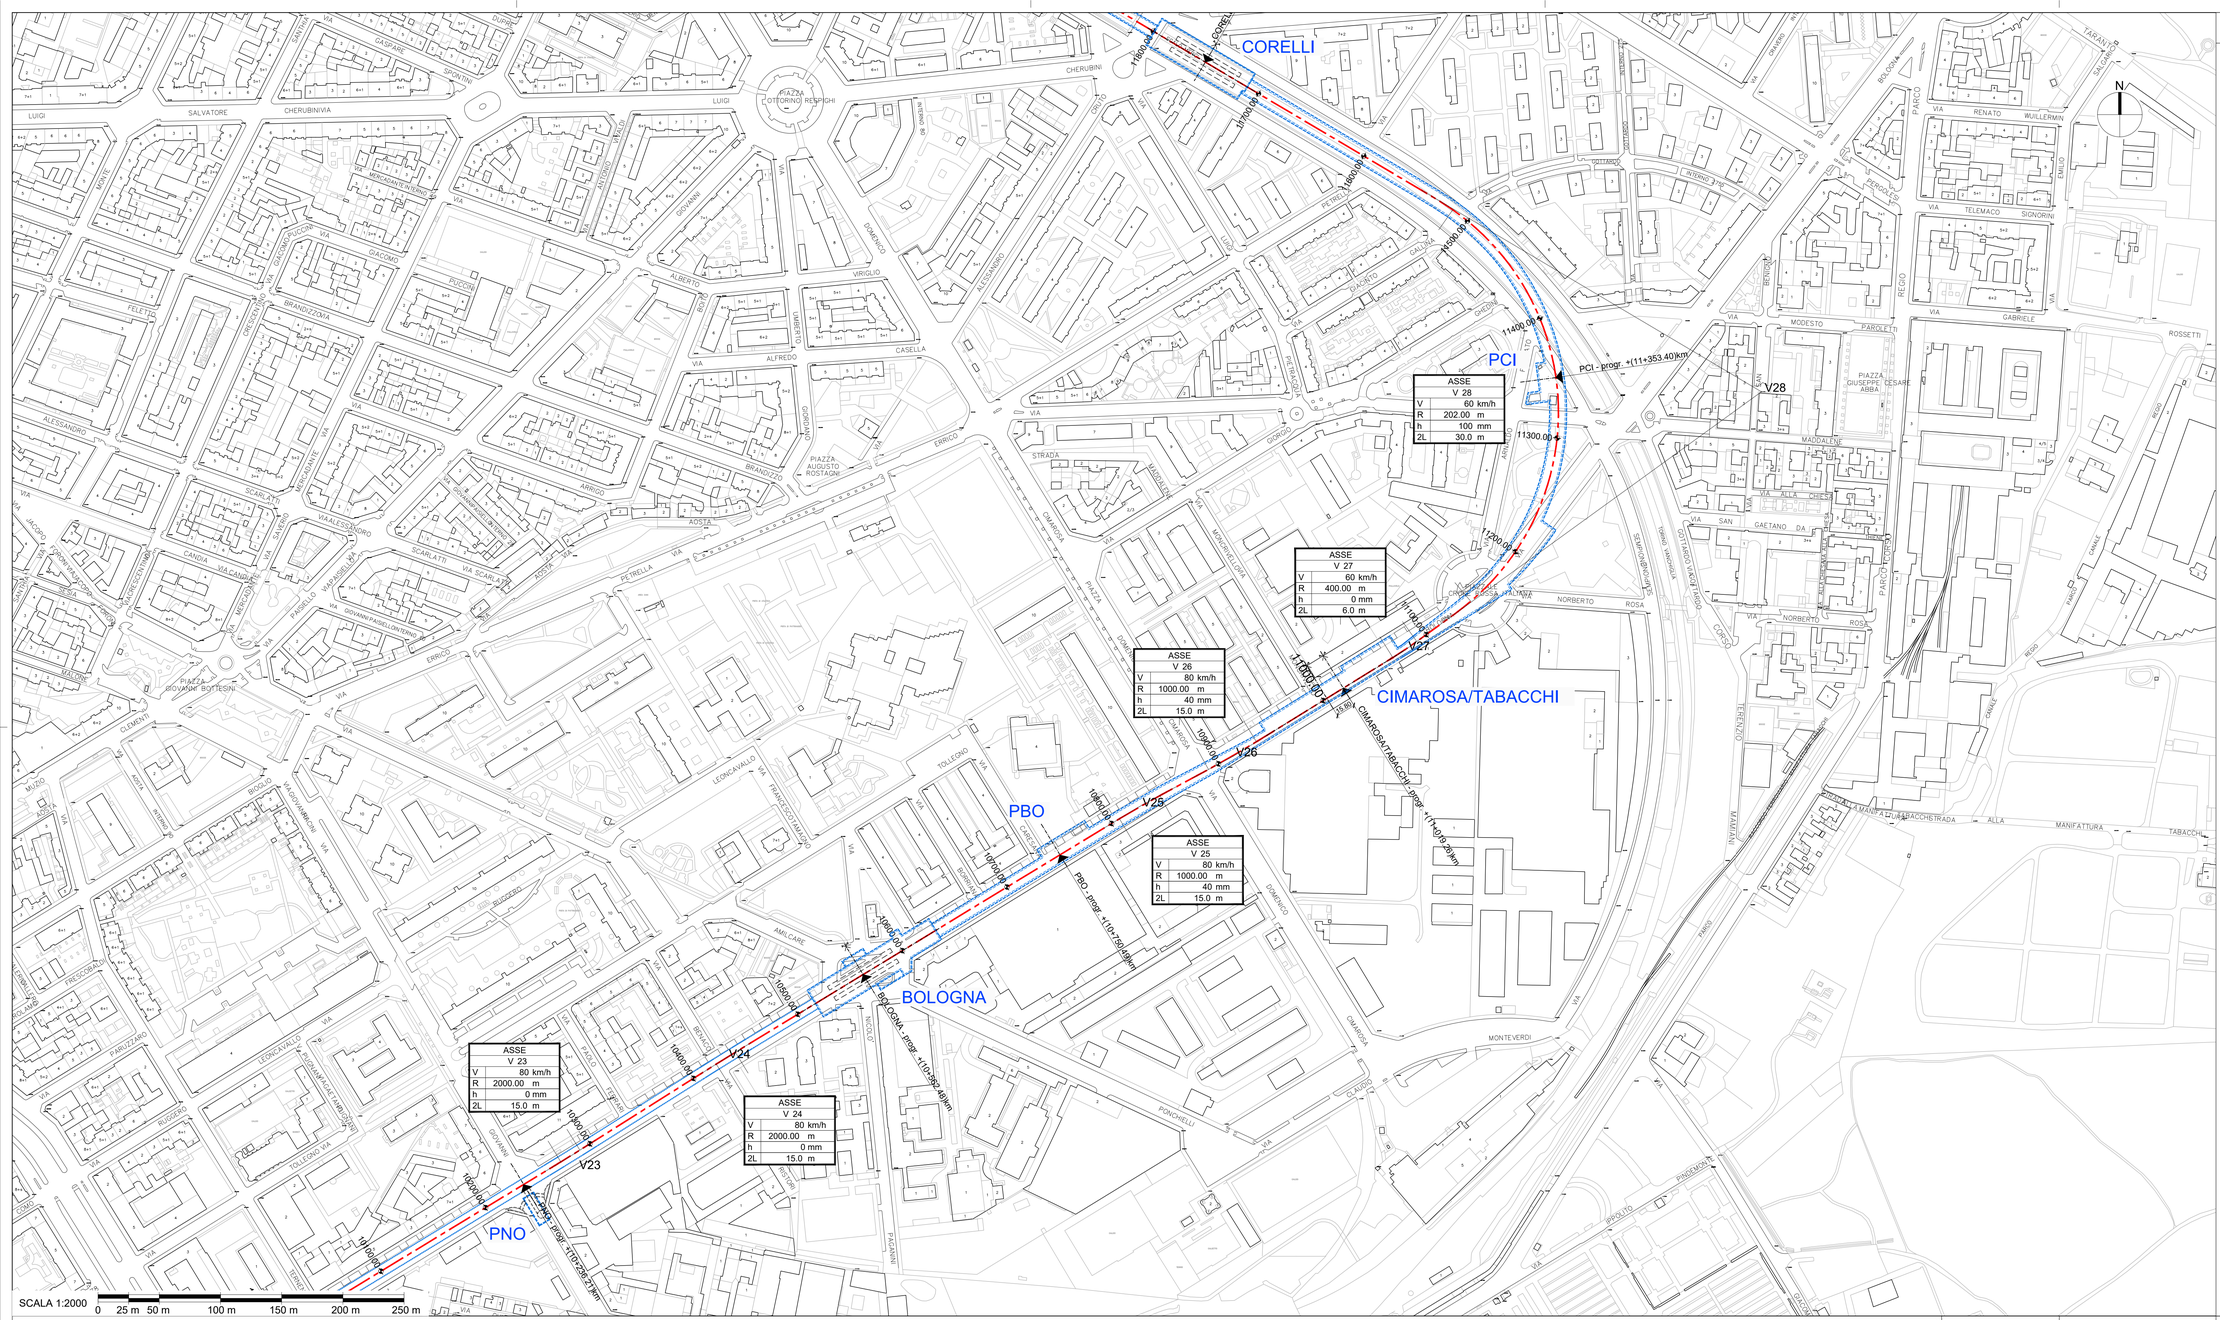

KEY PLAN

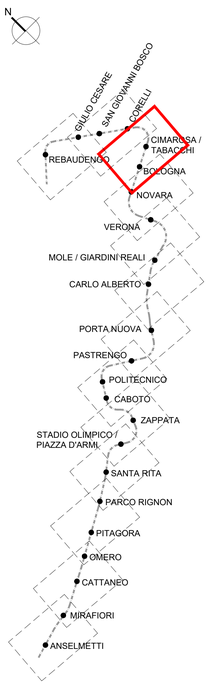

Rev.	Data	Emissione / Revisione Esterna	Redatto	Verificato	Approvato	Autorizzato
A	14-12-2018	Emissione	P. Sapio	D. Canestrelli	A. Sanna	P. Marchetti

Raggruppamento temporaneo di imprese

Mandataria: SYSTRA

Mandanti: SOTECNI, ITALFERR, 3P Ingegneria, Nodus Ingegneria, METROPROJECT, STUDIO MARA

Committente: CITTA' DI TORINO

CITTÀ DI TORINO

METROPOLITANA AUTOMATICA DI TORINO LINEA 2

TRACCIATO PLANIMETRIA TAV. 11/13

Data	14-12-2018		Commessa	Fase	Lotto	Disciplina	WBS	Tipo	Numero	Foglio	Rev Est
Scala	1:2000	Codifica	MTO2	PP	LG	TRC	COM	T	001	11	A