


## KEY PLAN

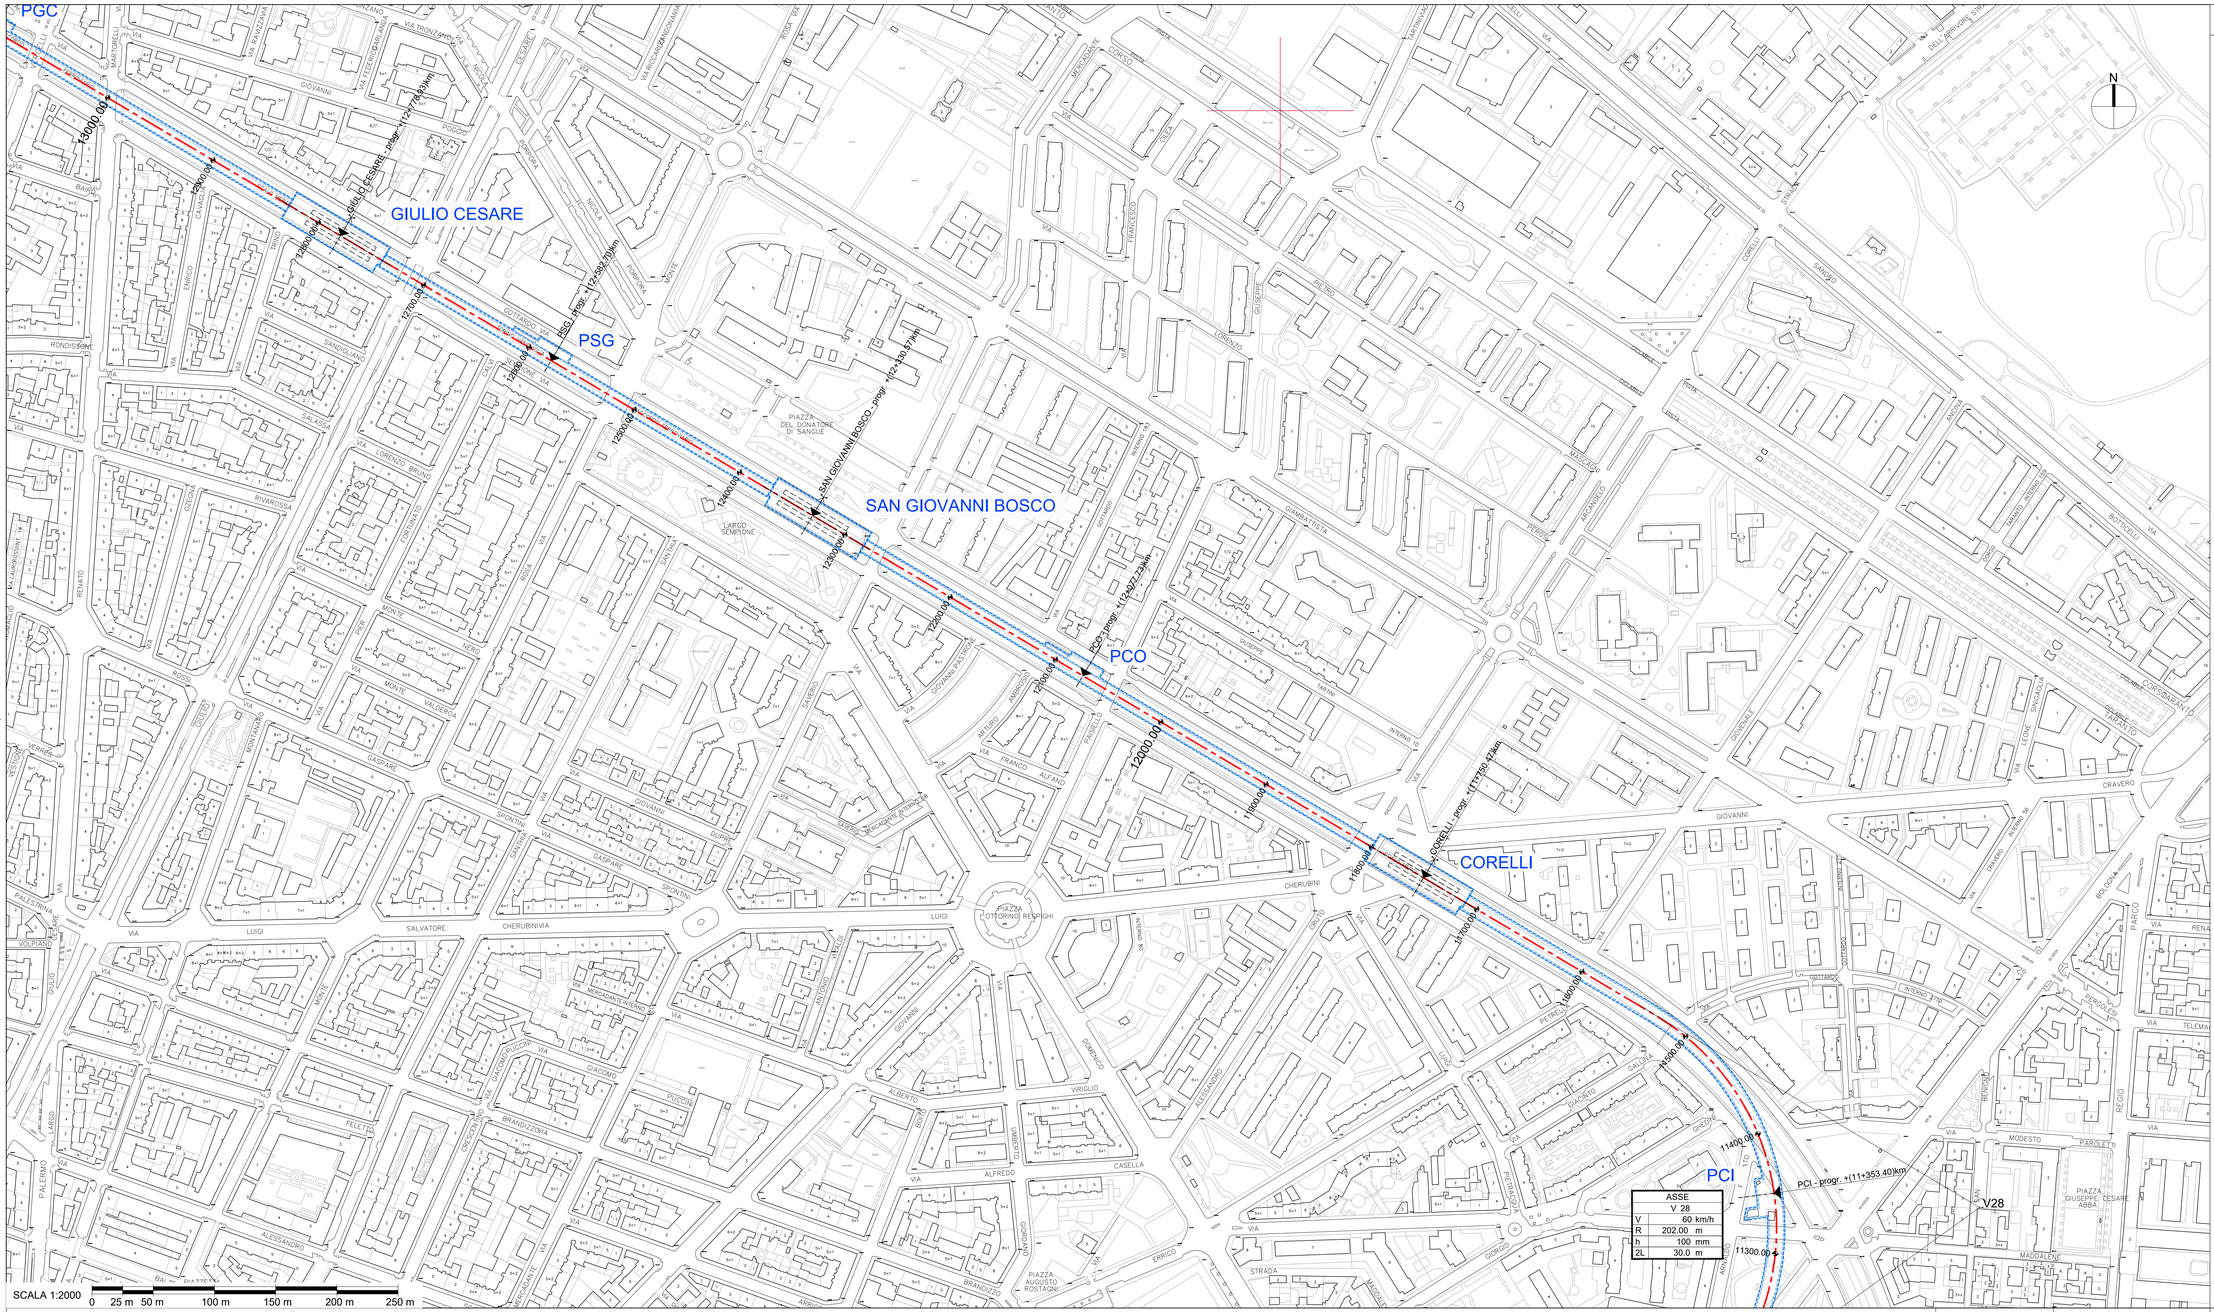


| Rev. | Data | |
|---|---|---|
| A | 14-12-2018 | Emissione |
| | | Revisione Esterna |

| Redatto | Verificato | Approvato | Autorizzato |
|---|---|---|---|
| P. Sapio | D. Canestrelli | A. Sanna | P. Marchetti |

Raggruppamento temporaneo di imprese

Mandataria: SYSTRA

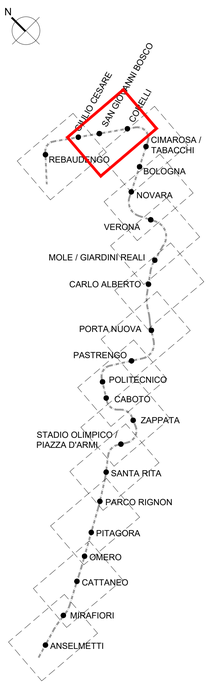Mandanti: SOTECNI, ITALFERR, Ingegneria Nuova, METROPROJECT, 8° Ellena, STUDIO Mara

Committente: CITTA' DI TORINO

# METROPOLITANA AUTOMATICA DI TORINO LINEA 2

## TRACCIATO PLANIMETRIA TAV. 12/13

| Data | 14-12-2018 | | Commessa | Fase | Lotto | Disciplina | WBS | Tipo | Numero | Foglio | Rev Est |
|---|---|---|---|---|---|---|---|---|---|---|---|
| Scala | 1:2000 | Codifica | MTO2 | PP | LG | TRC | COM | T | 001 | 12 | A |