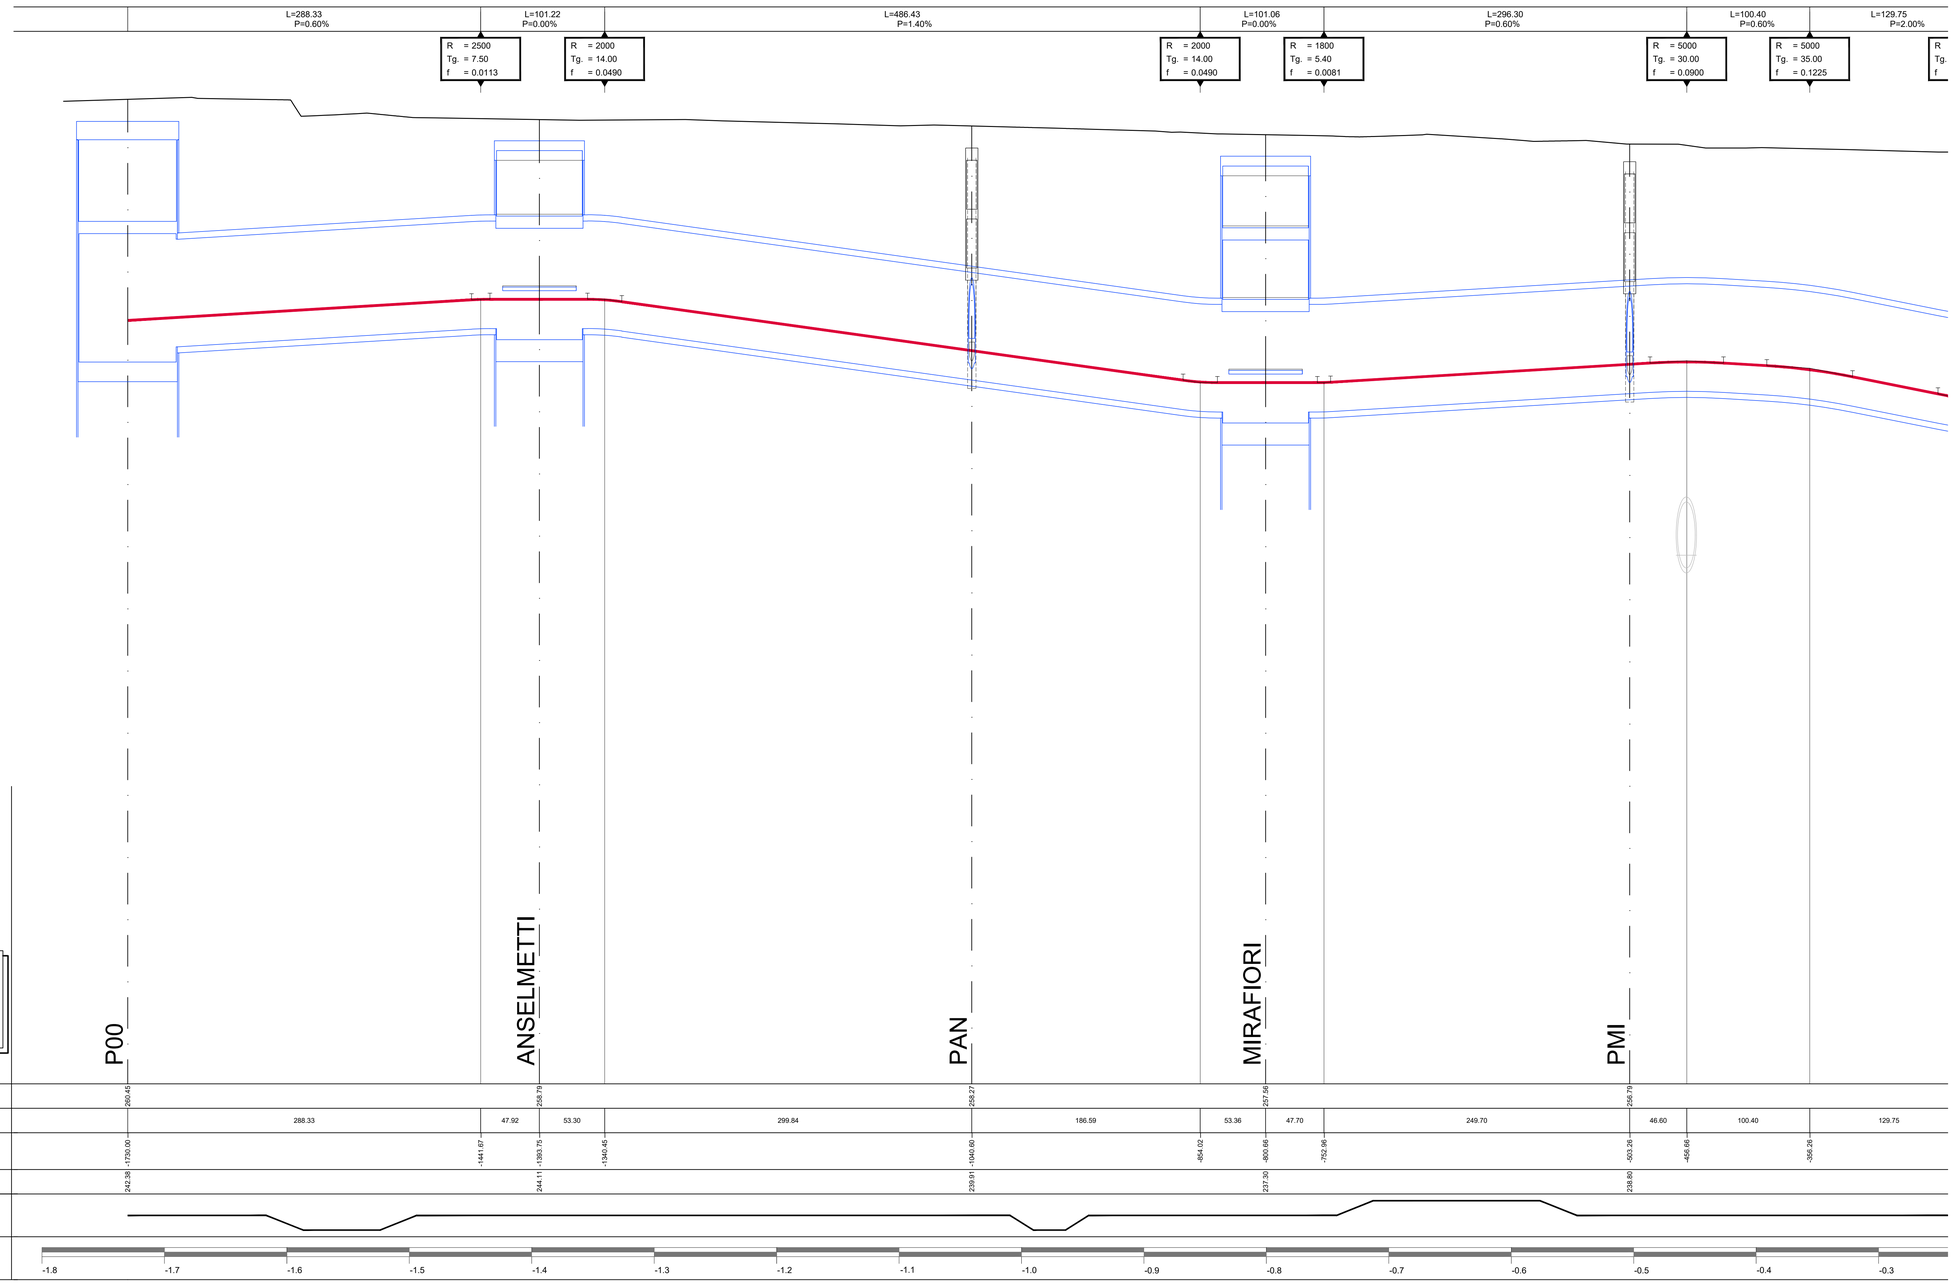

KEY PLAN

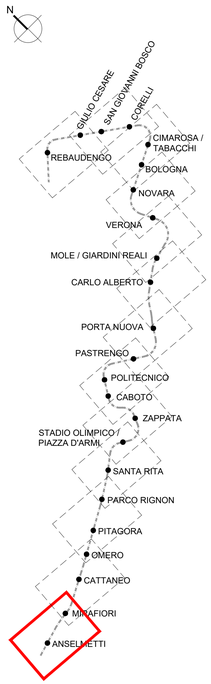

Rev.	Data	Revisione Esterna	Redatto	Verificato	Approvato	Autorizzato
A	14-12-2018	Emissione	P. Sapio	D. Canestrelli	A. Sanna	P. Marchetti

Raggruppamento temporaneo di imprese

Mandataria: SYSTRA

Mandanti: SOTECNI, Ingegneria Nuova, ITALFERR, 8° Ellena, METROTECNICA, STUDIO Mas.s.a.

Committente: CITTA' DI TORINO

METROPOLITANA AUTOMATICA DI TORINO LINEA 2

TRACCIATO
PROFILO LONGITUDINALE
TAV. 1/13

Data	14-12-2018		Commessa	Fase	Lotto	Disciplina	WBS	Tipo	Numero	Foglio	Rev Est
Scala	1:2000/1:200	Codifica	MTO2	PP	LG	TRC	COM	T	002	01	A