


PIANO URBANO DELLA MOBILITA' SOSTENIBILE - PUMS

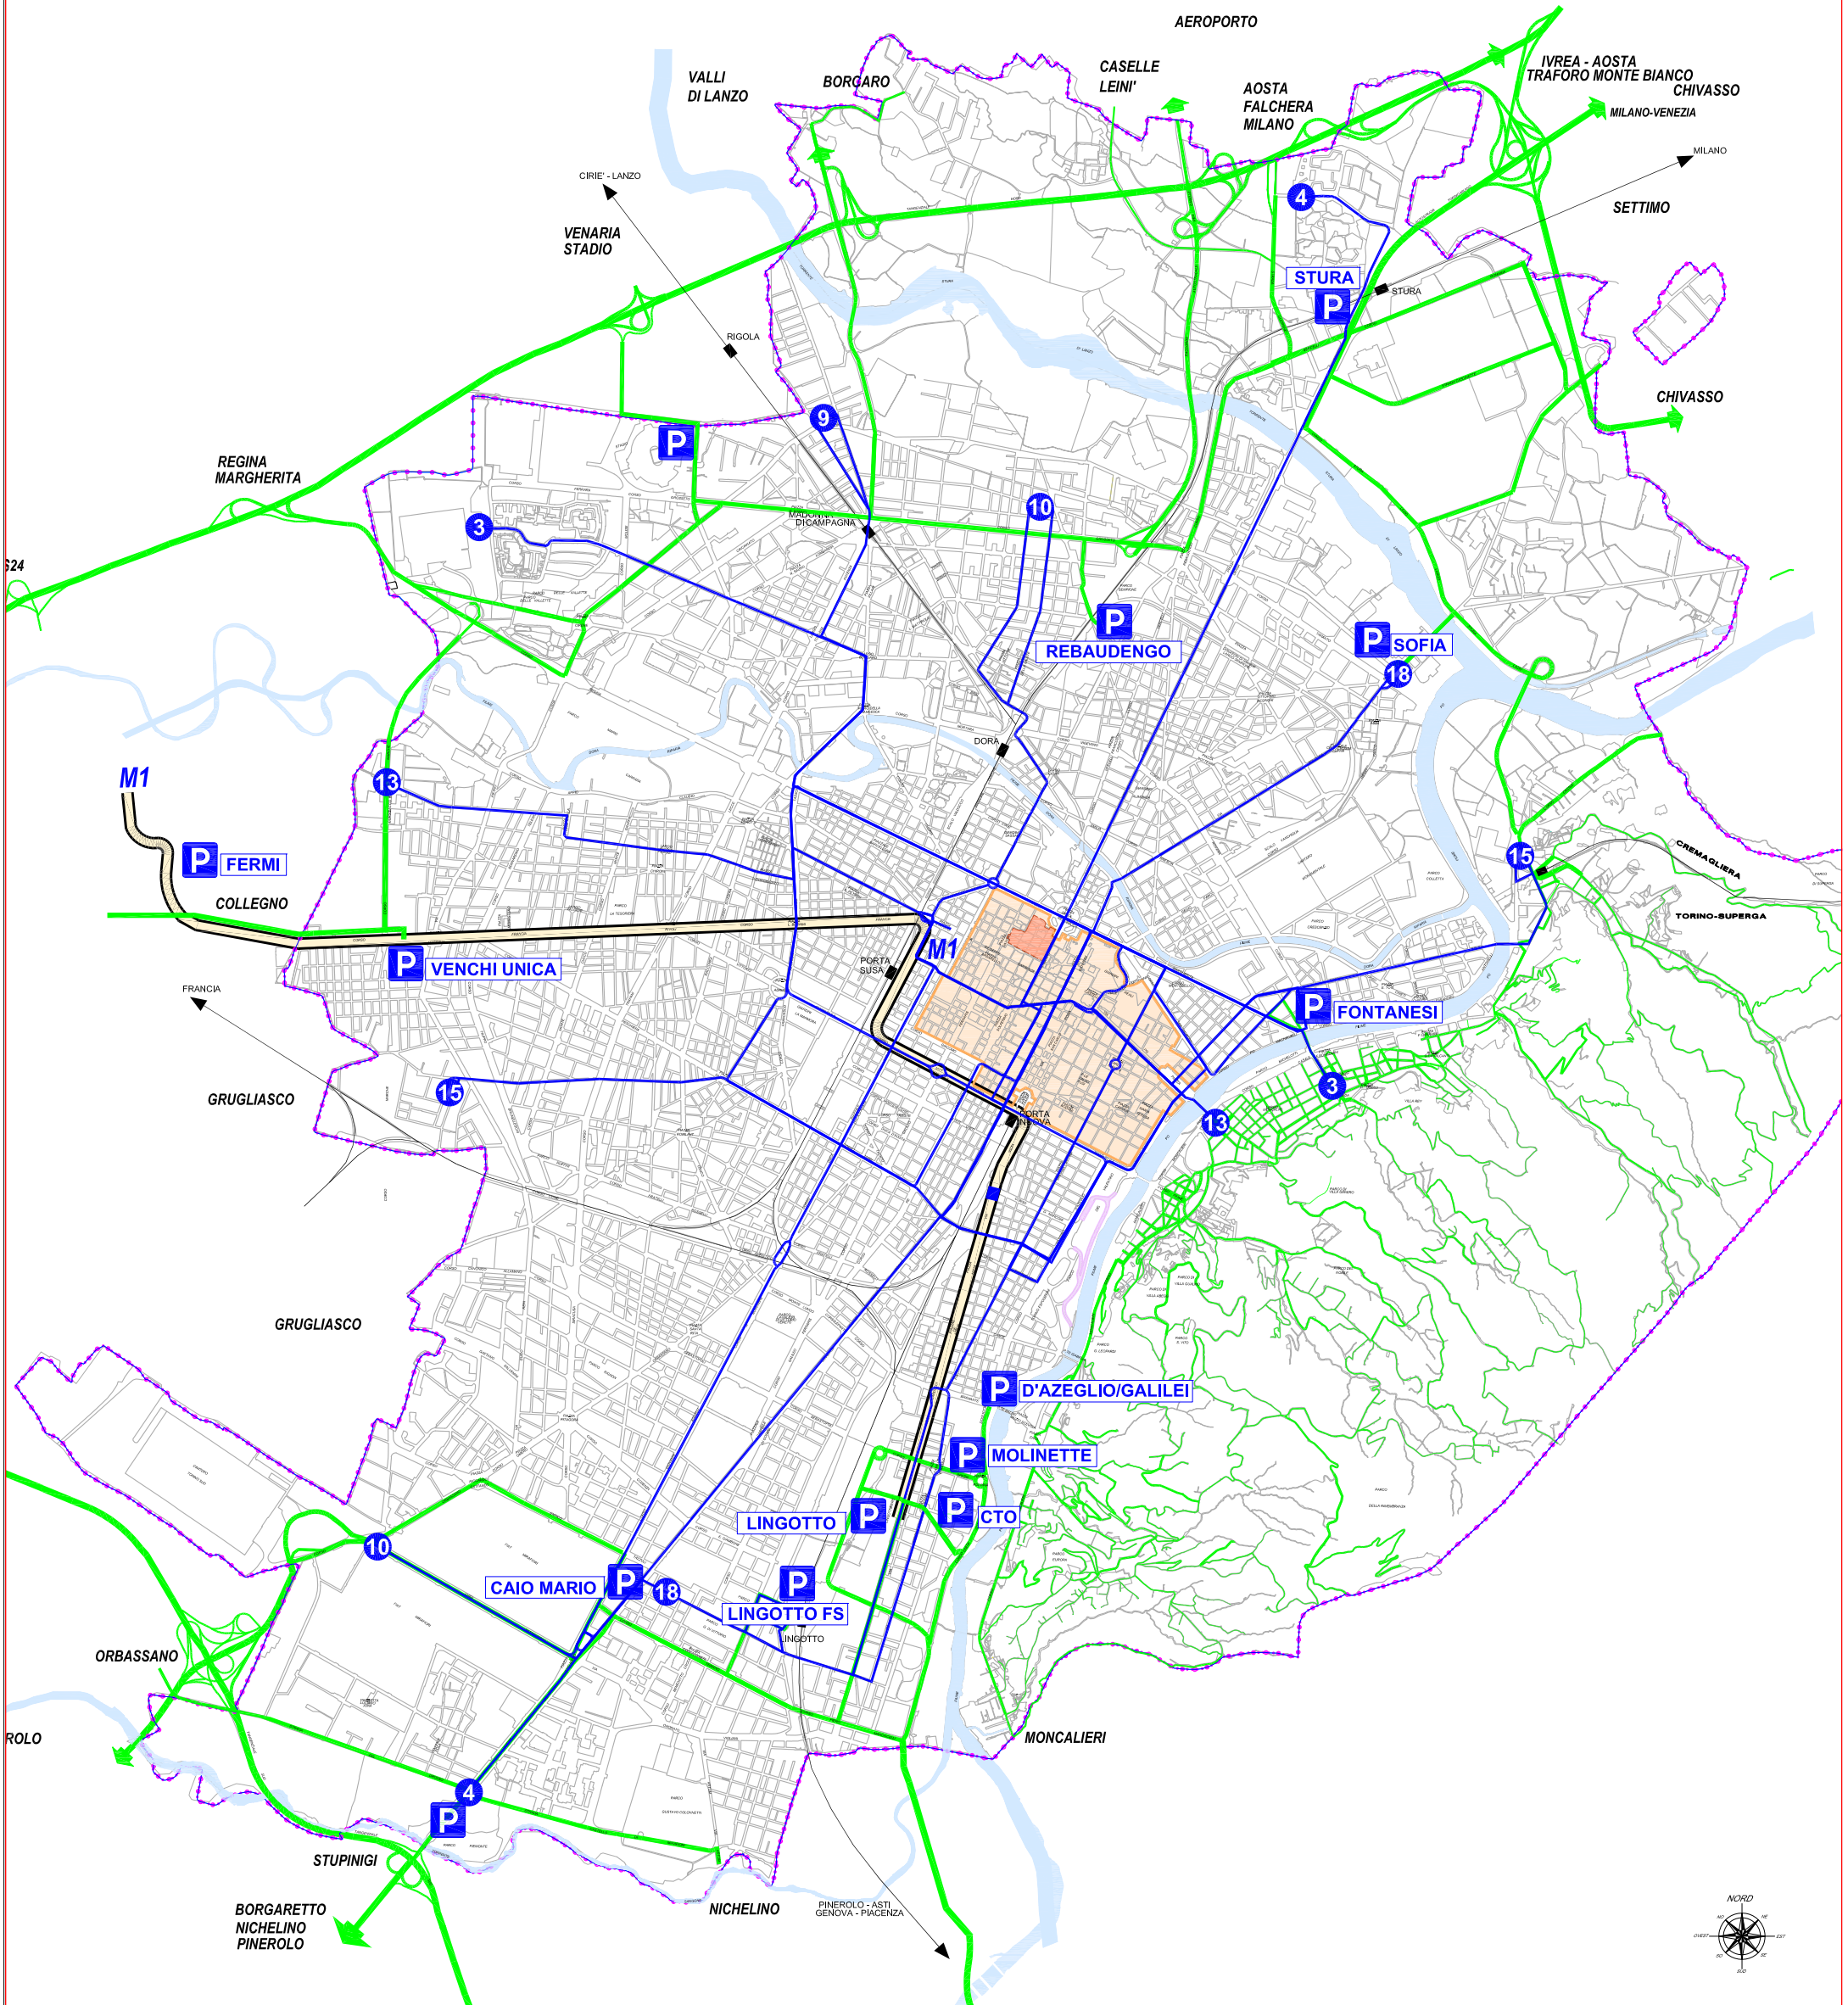

LIMITAZIONI ALLA CIRCOLAZIONE

- LINEE TRANVIARIE
- LINEA METROPOLITANA 1
- PERCORSI CONSENTITI

E' CONSENTITO PERCORRERE, ANCHE IN ORARIO DI LIMITAZIONE LE VIE COLLINARI, LE TANGENZIALI E LE VIE DI COLLEGAMENTO AI PARCHEGGI D'INTERSCAMBIO.

- ZTL CENTRALE ESTESA
- ZTL AREA ROMANA
- ZTL VALENTINO
- P PARCHEGGI D'INTERSCAMBIO