



**Piano di Classificazione Acustica**

Progetto: ENVIA  
 Dott. Riccardo GIOVINETTO  
 Dott. Stefano ROLETTI

Il Responsabile Tecnico Ing. Enrico GALLO

Il Dirigente Settore Ambiente e Territorio Ing. Federico SAPORITI

**Fase II**

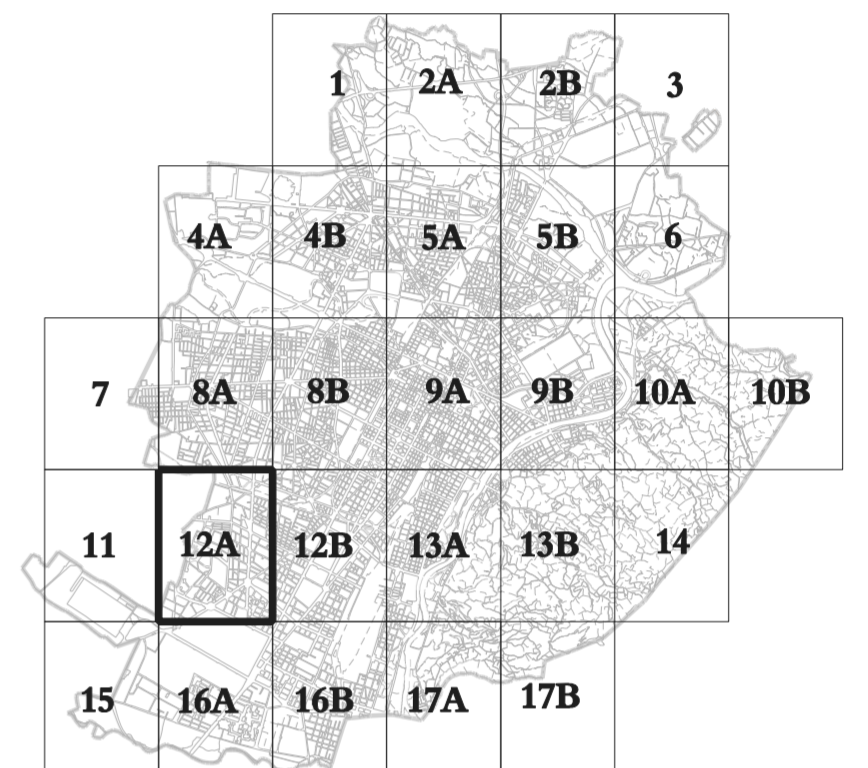
Analisi territoriale di completamento e perfezionamento della bozza di zonizzazione acustica

Tavola n. 1

Foglio n. 12A







PCA approvato con deliberazione Consiglio Comunale n. mecc. 2010 06483/126 del

Elaborato aggiornato alla data del 31 Marzo 2008 con le variazioni al PRG approvate alla data del 28 febbraio 2008.

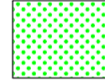


**LEGENDA**

**CLASSE ACUSTICA**

-  I - Aree particolarmente protette
-  II - Aree ad uso prevalentemente residenziale
-  III - Aree di tipo misto
-  IV - Aree di intensa attività umana
-  V - Aree prevalentemente industriali
-  VI - Aree esclusivamente industriali

**ACCOSTAMENTI CRITICI**

-  Perimetro delle aree in accostamento critico nell'ambito della fase II e oggetto di omogeneizzazione e rimozione dell'accostamento nell'ambito della fase III

0 50m 250m

Scala 1:5000

Cartografia numerica  
 Aggiornamento Giugno 2009 a cura del C.S.I. - Piemonte.

