



Piano di Classificazione Acustica

Progetto: ENVIA
 Dott. Riccardo GIOVINETTO
 Dott. Stefano ROLETTI

Il Responsabile Tecnico Ing. Enrico GALLO

Il Dirigente Settore Ambiente e Territorio Ing. Federico SAPORITI

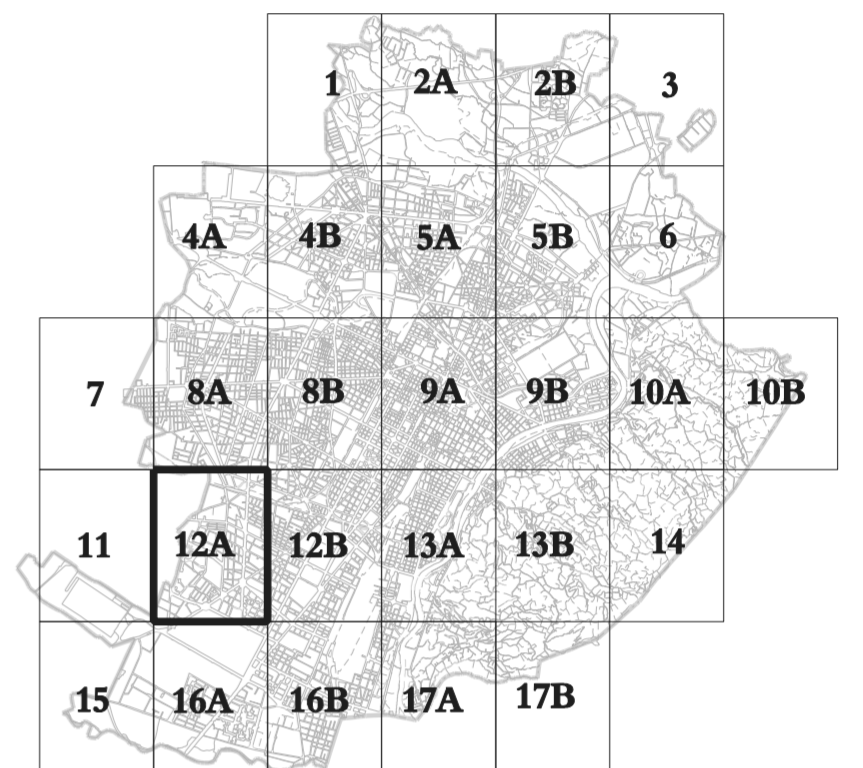
Fase III
 Omogeneizzazione della Classificazione Acustica

Tavola n. 2

Foglio n. 12A







PCA approvato con deliberazione Consiglio Comunale
 n. mecc. 2010 06483/126 del

Elaborato aggiornato alla data del 31 Marzo 2008
 con le variazioni al PRG approvate alla data del 28 febbraio 2008.

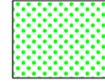


LEGENDA

CLASSE ACUSTICA

-  I - Aree particolarmente protette
-  II - Aree ad uso prevalentemente residenziale
-  III - Aree di tipo misto
-  IV - Aree di intensa attività umana
-  V - Aree prevalentemente industriali
-  VI - Aree esclusivamente industriali

AREE A CLASSIFICAZIONE PARTICOLARE

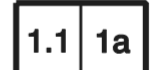-  1.1 1a Perimetro degli Ambiti da Trasformare soggetti a norme specifiche

0 50m 250m

Scala 1:5000

Cartografia numerica
 Aggiornamento Giugno 2009 a cura del C.S.I. - Piemonte.

