



Piano di Classificazione Acustica

Progetto: ENVIA

Dott. Riccardo GIOVINETTO

Dott. Stefano ROLETTI

Il Responsabile Tecnico Ing. Enrico GALLO

Il Dirigente Settore Ambiente e Territorio Ing. Federico SAPORITI


Accostamenti critici residui all'interno del Piano di Classificazione Acustica

Tavola n. 4

Foglio n. 16B

PCA approvato con deliberazione Consiglio Comunale n. mecc. 2010 06483/126 del


Elaborato aggiornato alla data del 31 Marzo 2008 con le variazioni al PRG approvate alla data del 28 febbraio 2008.

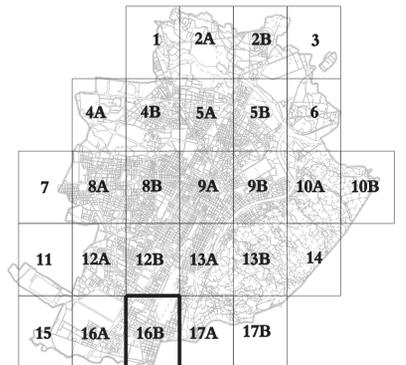

LEGENDA

CLASSE ACUSTICA

-  COD I - Aree particolarmente protette
-  COD II - Aree ad uso prevalentemente residenziale
-  COD III - Aree di tipo misto
-  COD IV - Aree di intensa attività umana
-  COD V - Aree prevalentemente industriali
-  COD VI - Aree esclusivamente industriali

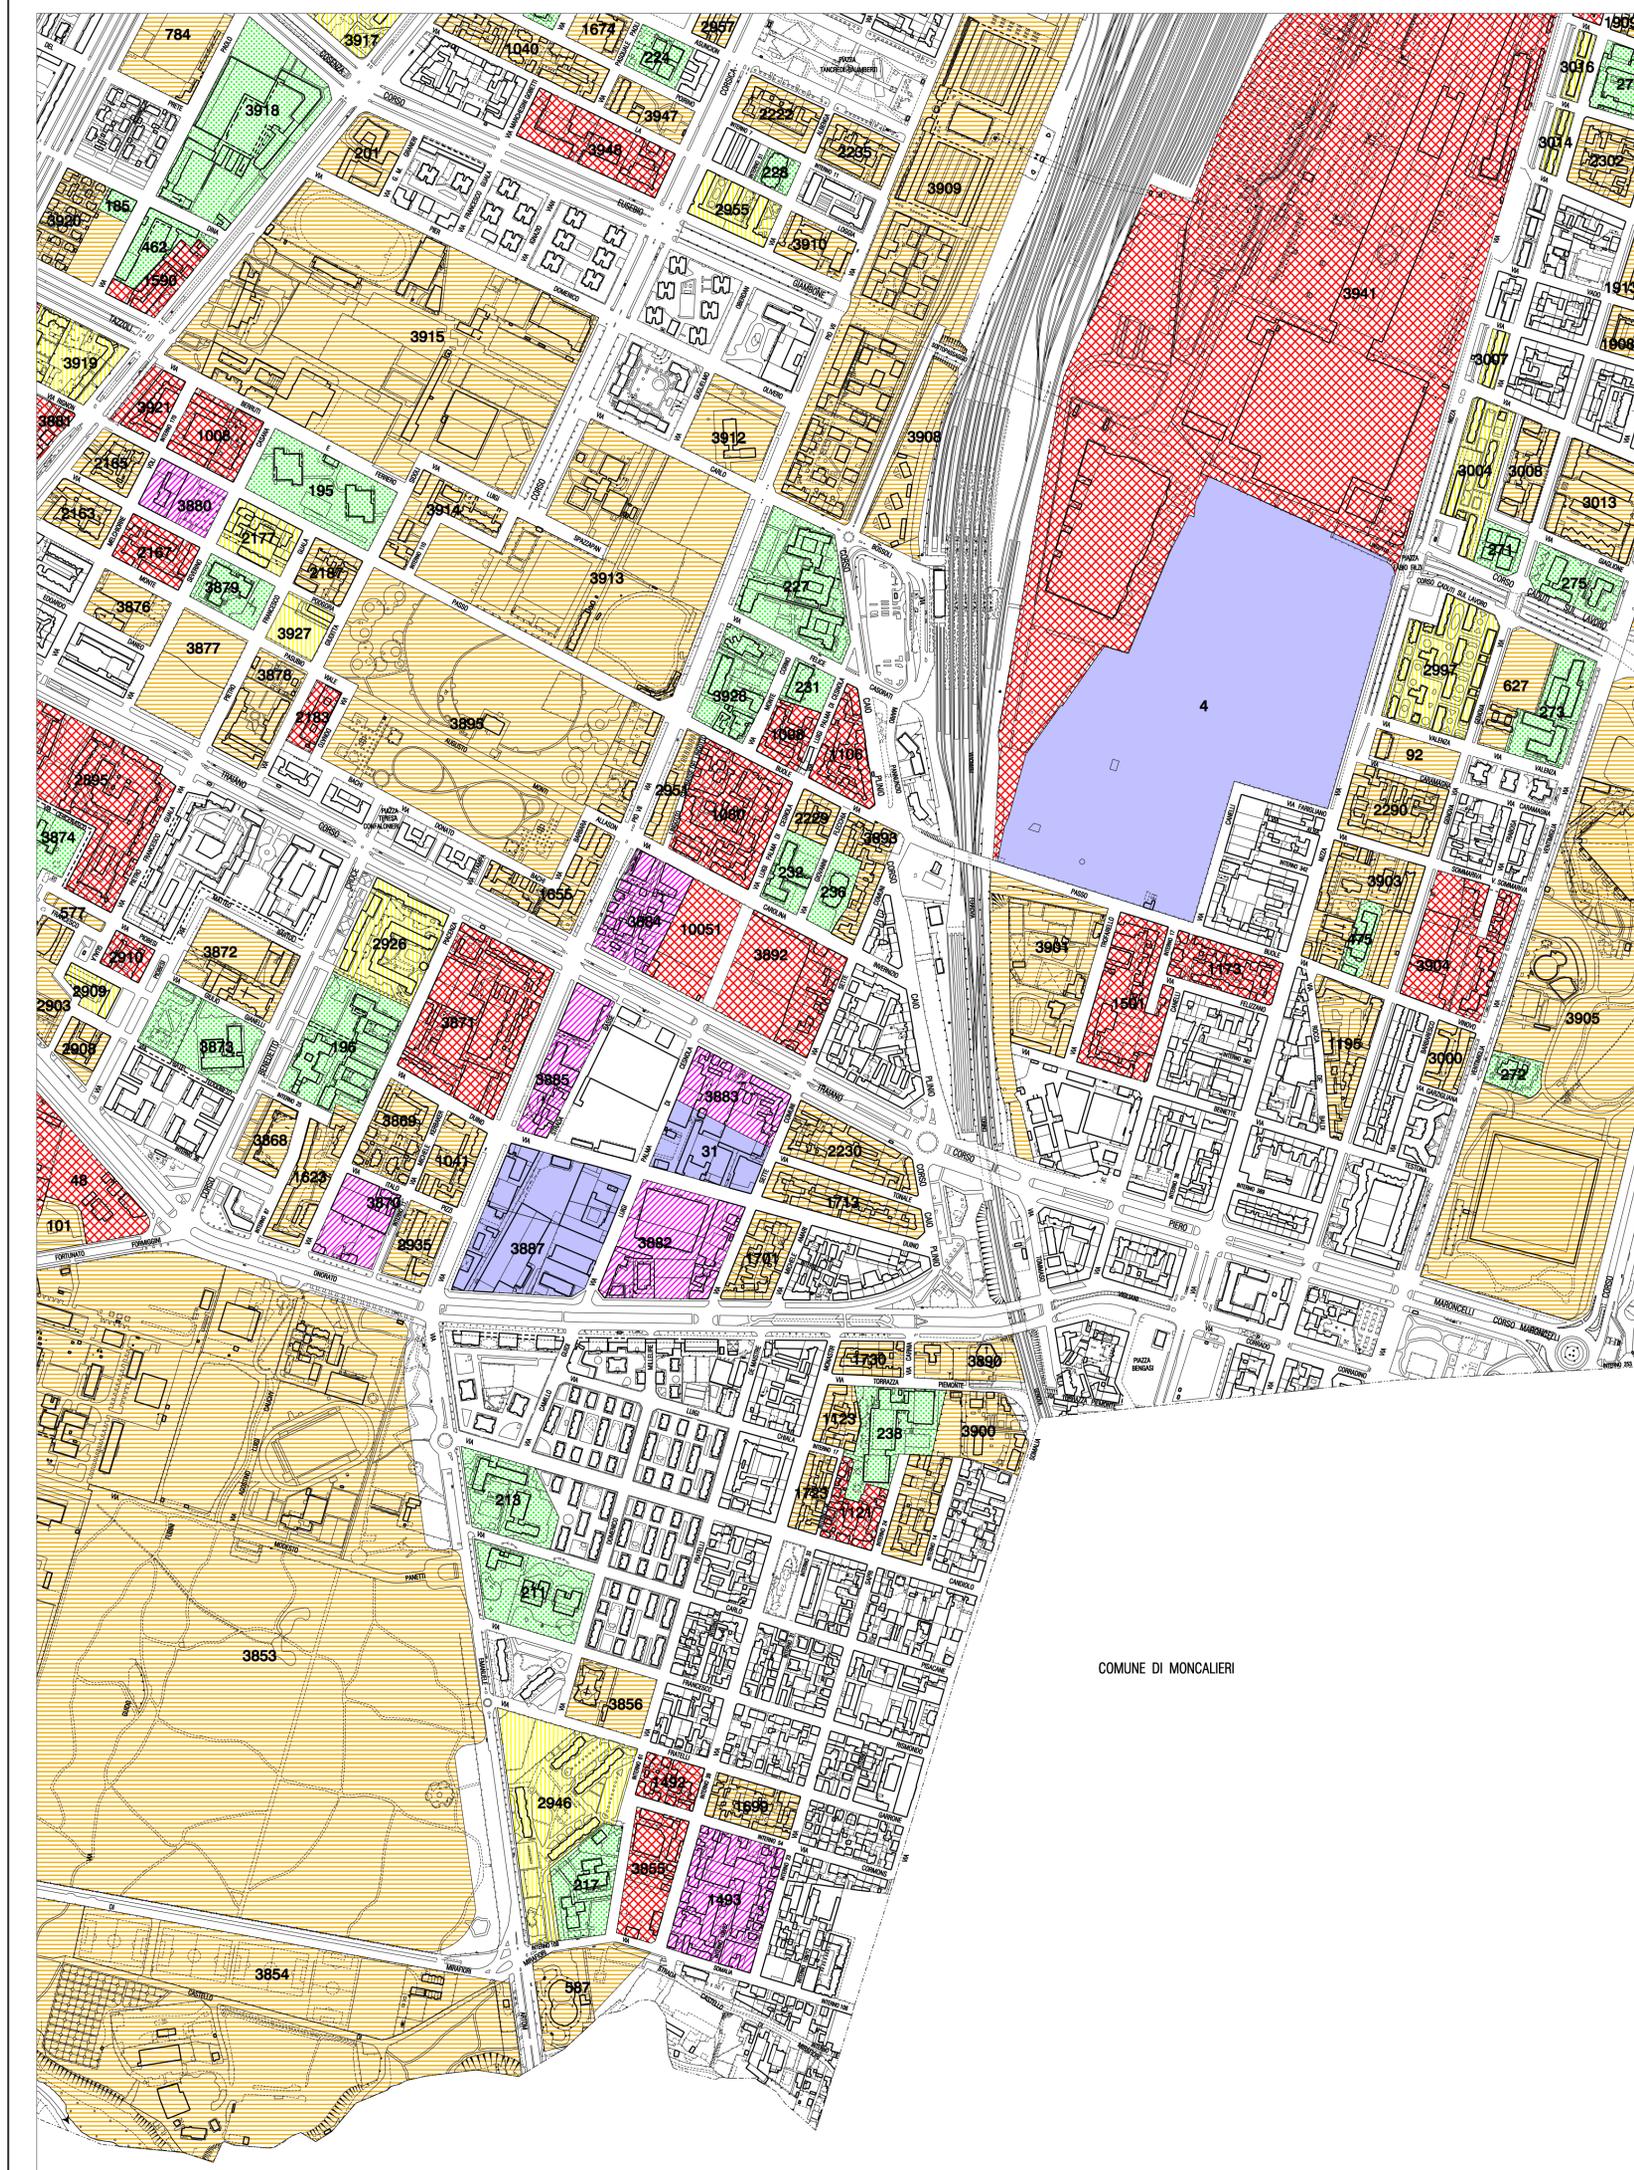

Scala 1:5000

Cartografia numerica
Aggiornamento Giugno 2009 a cura del C.S.I. - Piemonte.