

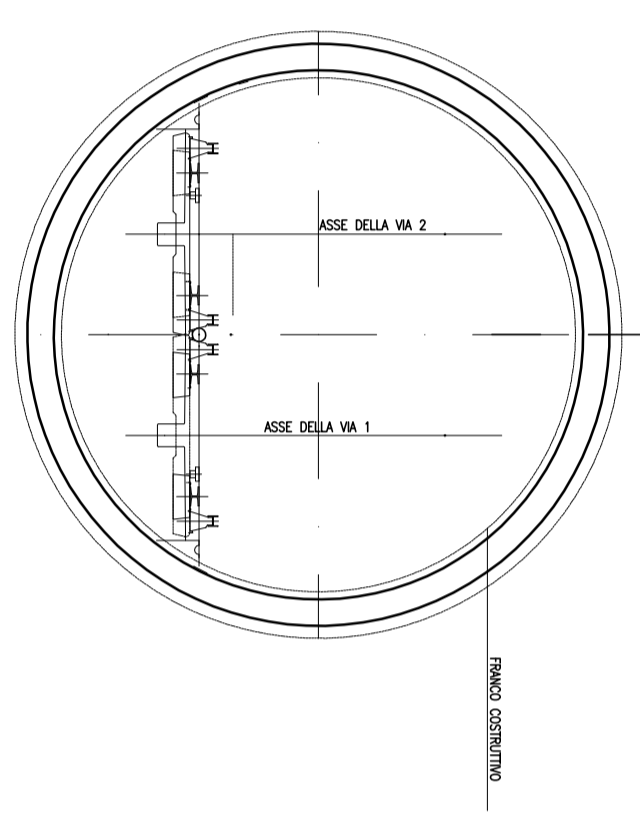


SCALA 1:200

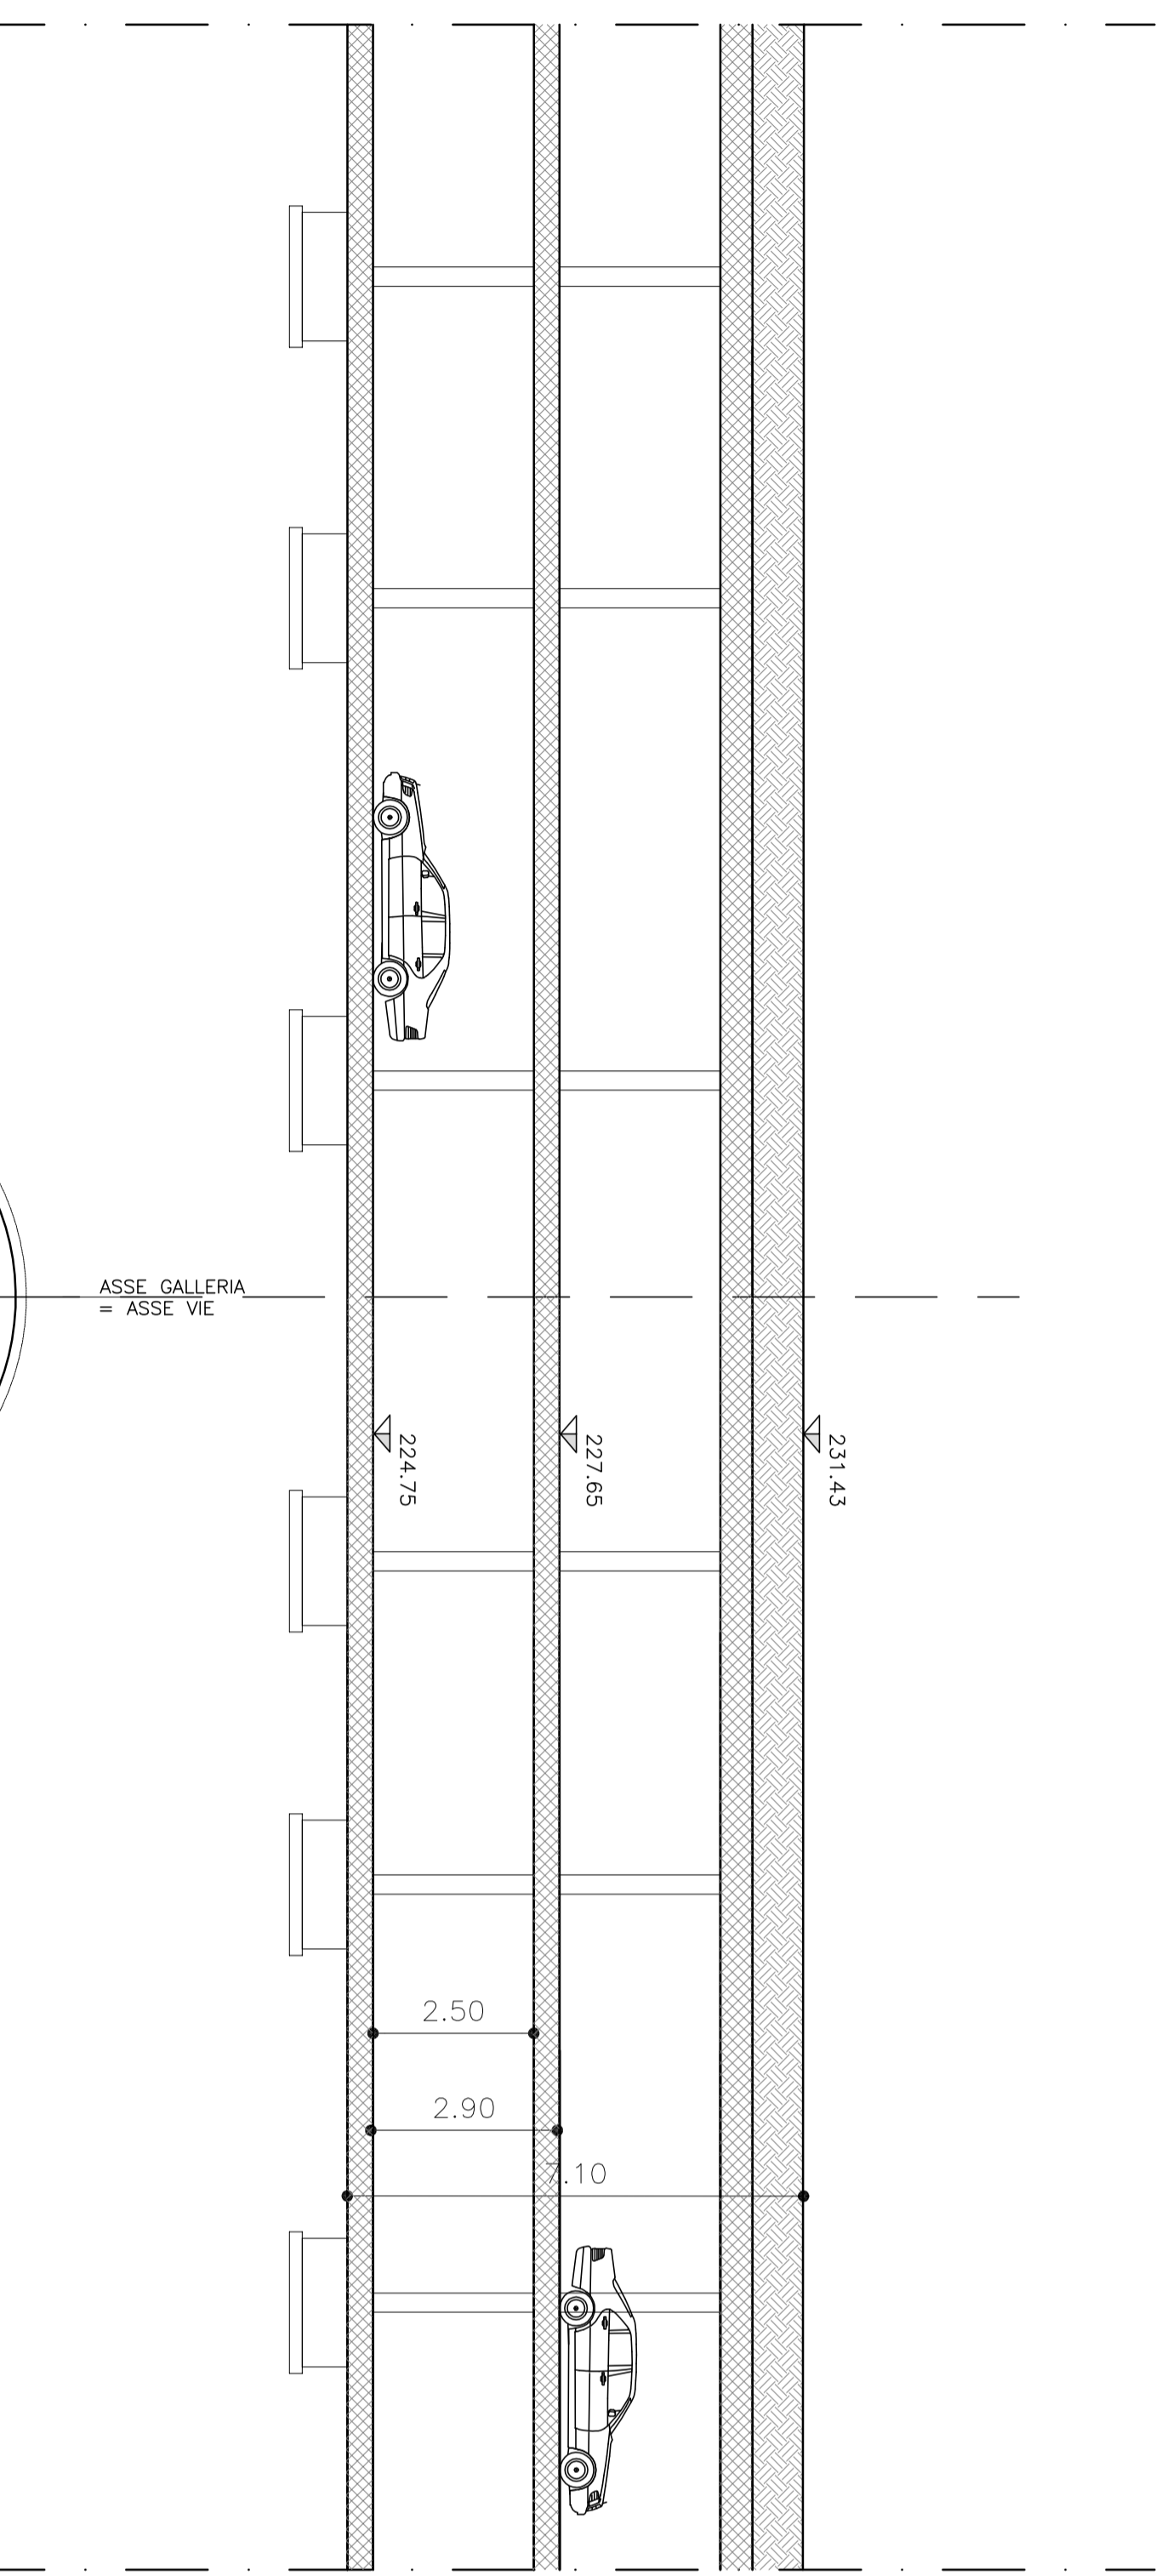

SCALA 1:100

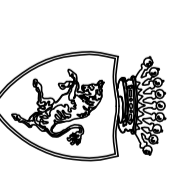

CITTÀ DI TORINO
 Divisione Infrastrutture e Mobilità
 Area Infrastrutture - Servizio Stadio e Parcheggi

**PARCHEGGIO PUBBLICO INTERRATO
 PIAZZA BENGASI**

PROGETTO FATTIBILITÀ TECNICO - ECONOMICA

Codice Servizio: IF - SP Codice Lavoro: NU - IM Codice Educativo ELAB - GPAC

SEZIONI AA - BB

Elaborato n° 8

Indice di revisione	data revisione	scala grafica
Rev. 0	febbraio 2017	1:100 - 1:200

GRUPPO DI PROGETTAZIONE
 Progettista:
 Ing. Giovanni SELVAGGI
 Collaboratori progettisti:
 Ing. Giuseppe CHIANTERÀ, Ing. Stefano CIANCHINI

Ordine di servizio del 6/12/2017 prot. n. 27041 del RUP

IL DIRIGENTE DEL SERVIZIO SUOLO E PARCHeggi Agn. Bruno CALINGALÀ	IL DIRIGENTE D'AREA INFRASTRUTTURE Ing. Giorgio MARENCO
--	---

RESPONSABILE DELL'ELABORATO Ing. Giovanni SELVAGGI	RESPONSABILE UNICO DEL PROCEDIMENTO Ing. Felice CLAFIS
--	--

DIRETTORE DI DIREZIONE
 Ing. Roberto BERTASIO