



P.Ri.U. Madama Cristina 2° lotto
ex art.2 comma2 L. 179/92 D.M. 21/12/94 e s.m.i.
Sistemazione superficiale dei marciapiedi
v. Ormea e v. Principe Tommaso

PROGETTO DEFINITIVO-ESECUTIVO

PROGETTISTE: Arch. Alessandra AIRES Arch. Daniela RE
COLLABORATORE: Geom. Pietro CAVALLO


RESPONSABILE DEL PROCEDIMENTO -
DIRIGENTE SETTORE URBANIZZAZIONI
Arch. Giuseppe SERRA

COORDINATRICE SICUREZZA IN FASE DI PROGETTAZIONE
D. Lgs.494/96: Arch. Giuseppina ROSSI

TAVOLA 6: INQUADRAMENTO TERRITORIALE

SCALA 1:2000

data: novembre 2005

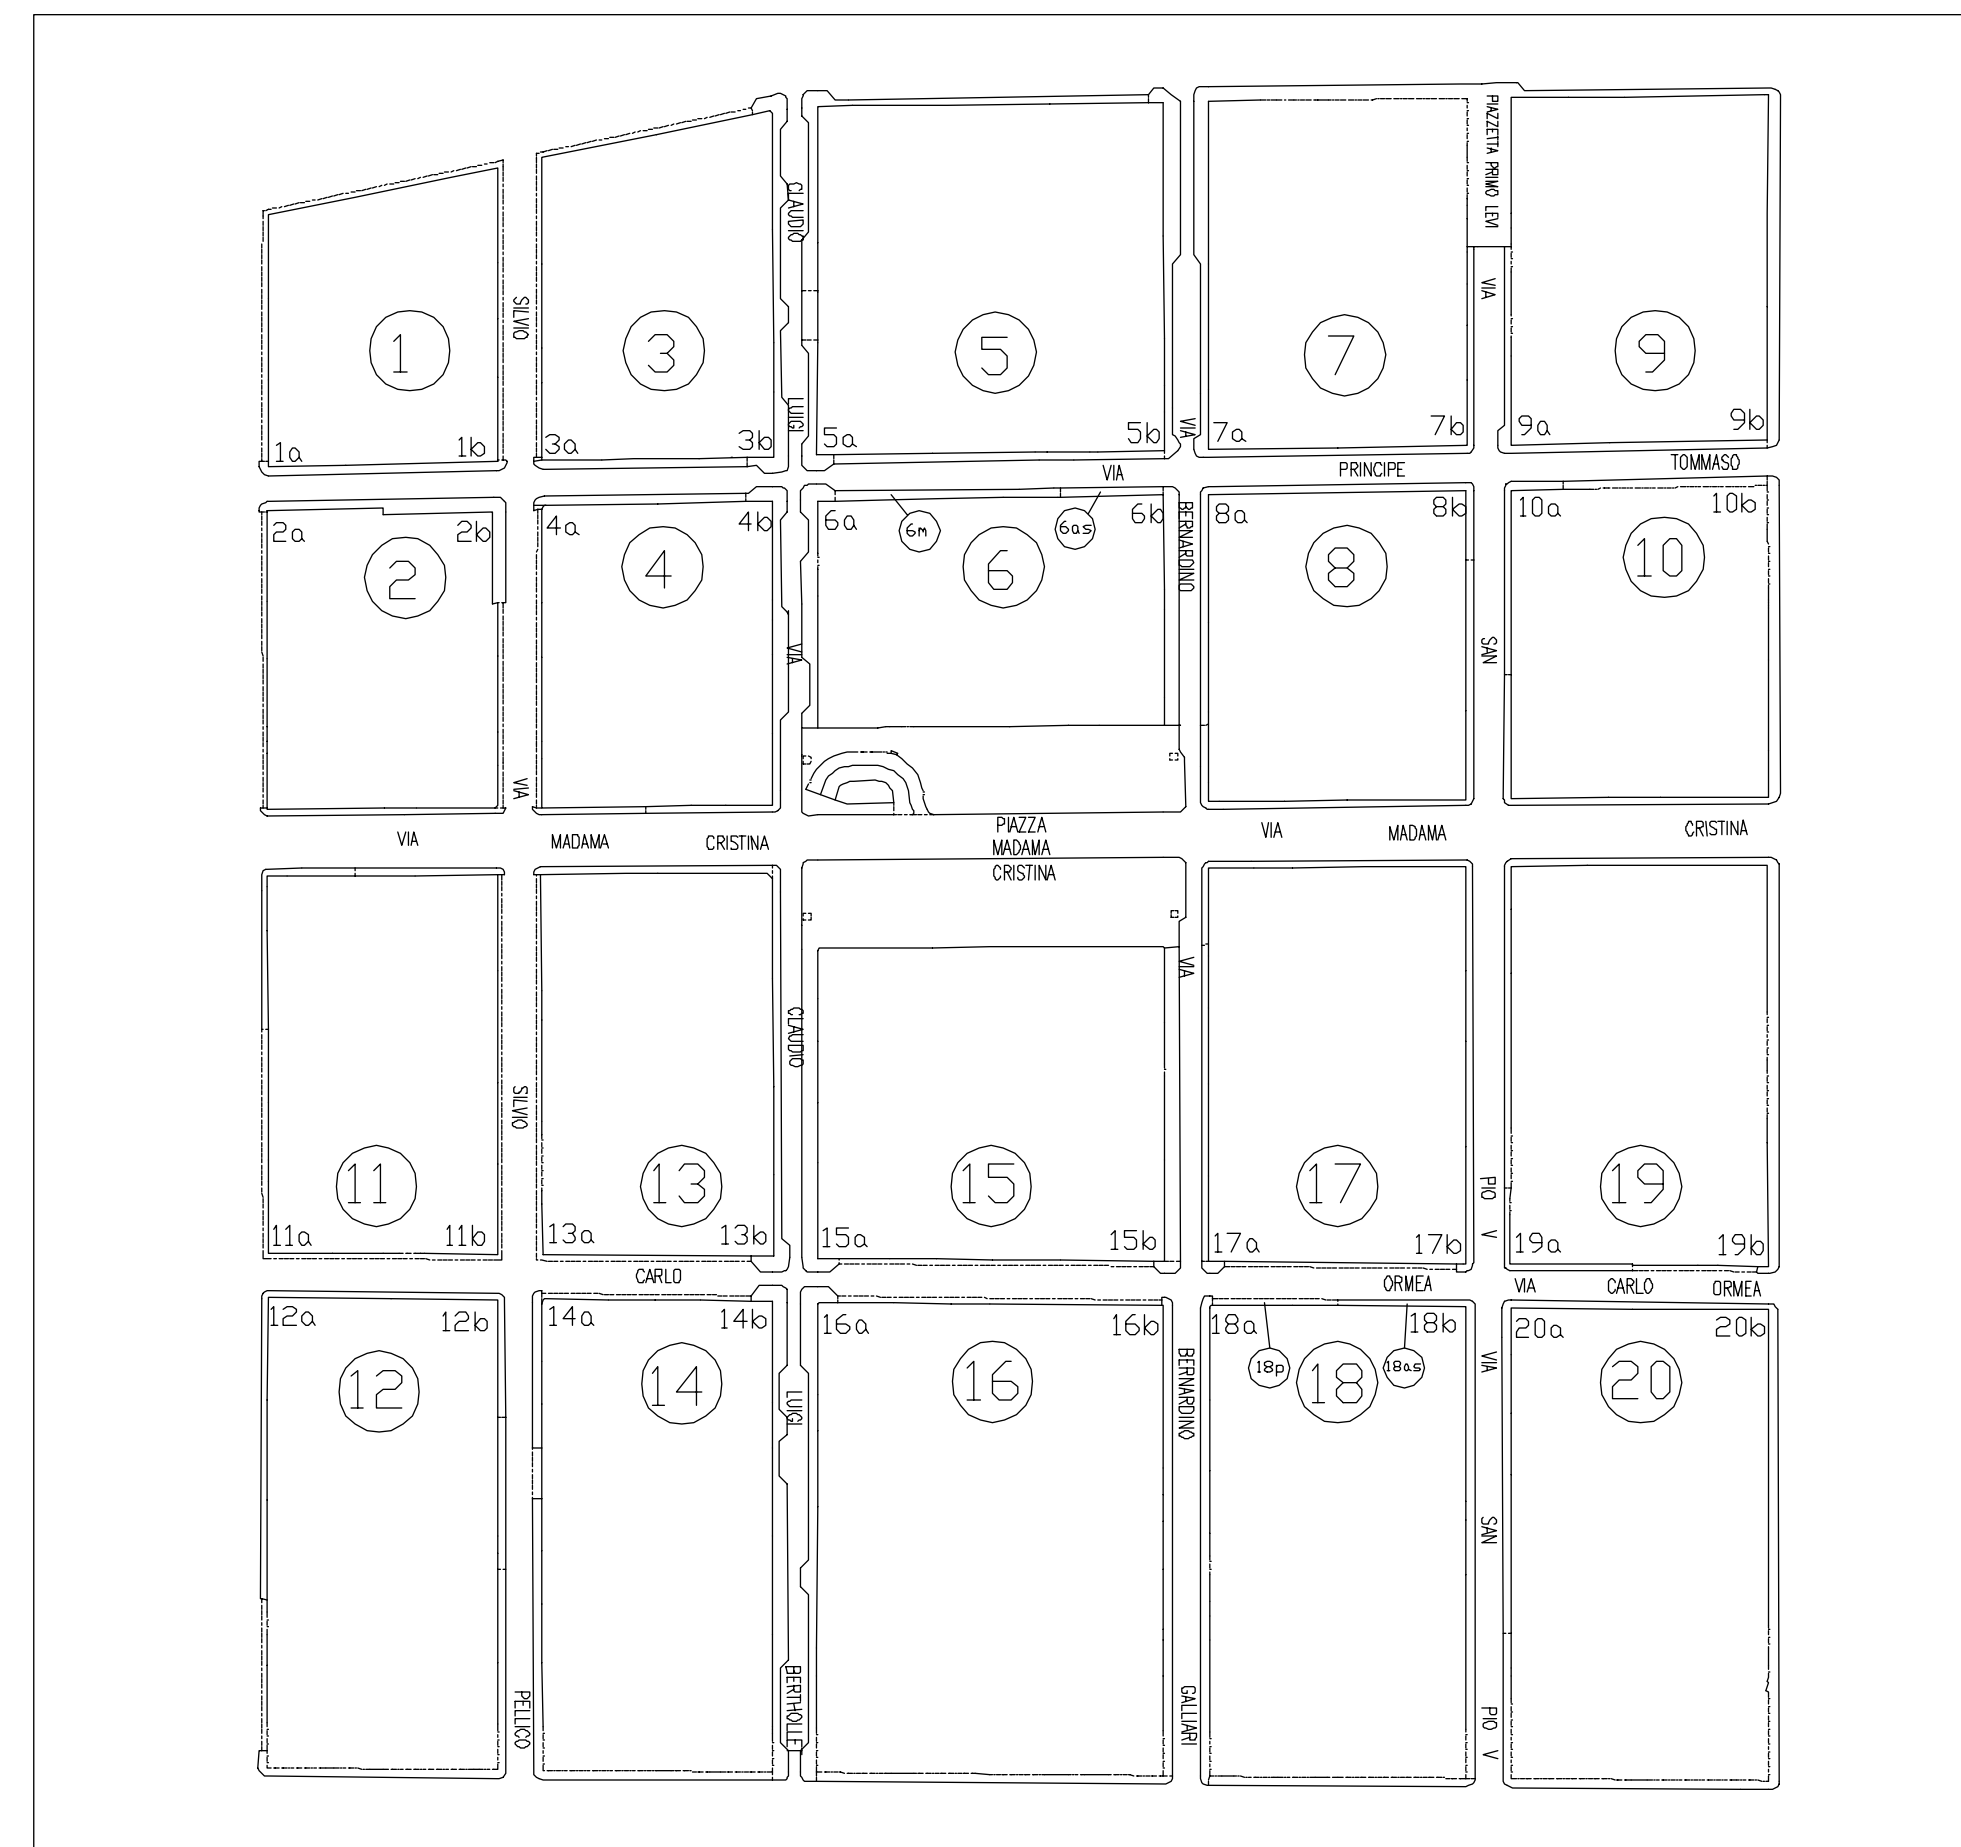

PLANIMETRIA scala 1:2000

NUMERAZIONE DEGLI ISOLATI E DEGLI ANGOLI
SCALA 1:2000