CITTA' DI TORINO

DIVISIONE INFRASTRUTTURE E MOBILITA'
SETTORE URBANIZZAZIONI

Madama Cristina

CANTIERE EVENTO

P.Ri.U. Madama Cristina 2° lotto
ex art.2 commi 2, 123/92 D.M. 21/12/94 e s.m.i.
Sistemazione superficiale dei marciapiedi
v. Ormea e v. Principe Tommaso

PROGETTO DEFINITIVO-ESECUTIVO

PROGETTISTE: Arch. Alessandra AIRES Arch. Daniela RE
COLLABORATORE: Geom. Pietro CAVALLO

RESPONSABILE DEL PROCEDIMENTO -
DIRIGENTE SETTORE URBANIZZAZIONI
Arch. Giuseppe SERRA

COORDINATRICE SICUREZZA IN FASE DI PROGETTAZIONE
D. Lgs.494/96: Arch. Giuseppina ROSSI

TAVOLA 7: PLANIMETRIA STATO DI FATTO

SCALA 1:200	data: novembre 2005

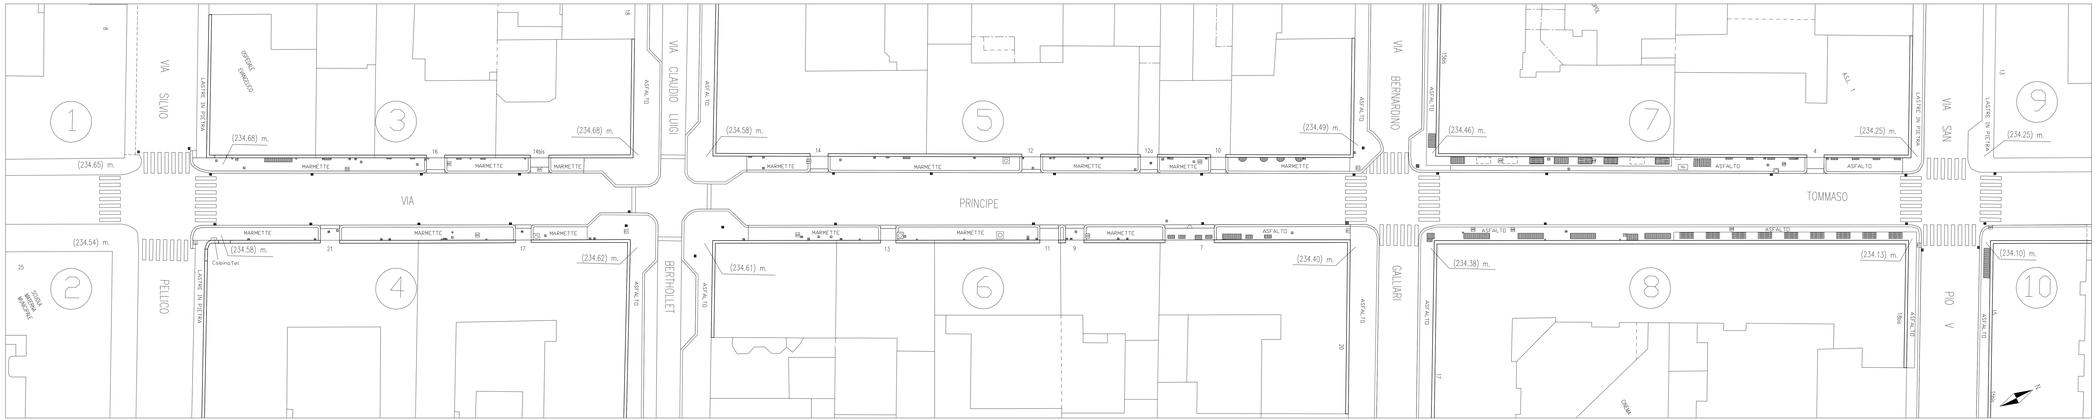

LEGENDA

- NUMERAZIONE ISOLATI
- CHIUSINO GAS
- CHIUSINO ACQUEDOTTO
- CHIUSINO ESTINZIONE INCENDI
- CHIUSINI NON IDENTIFICATI DI VARIE MISURE (SPECIFICATE IN CM)
- CHIUSINO NON IDENTIFICATO DIM. 20X20 CM
- CHIUSINO TELEFONIA
- CADITOIA
- GRIGLIA
- LUCERNAIO IN VETROCEMENTO