CITTA' DI TORINO

DIVISIONE INFRASTRUTTURE E MOBILITA'
SETTORE URBANIZZAZIONI

Madama Cristina

CANTIERE EVENTO

P.Rt. M. Madama Cristina 2° lotto
cr. ord.2 commat 2. 129/92 G.R. 21/12/94 e s.m.i.
Pistemazione superficiale dei marciapiedi
v. Ormea e v. Principe Tommaso

PROGETTO DEFINITIVO-ESECUTIVO

PROGETTISTE: Arch. Alessandra ARES Arch. Daniela RE
COLLABORATORE: Geom. Pietro CAVALLO

RESPONSABILE DEL PROCEDIMENTO -
DIRIGENTE SETTORE URBANIZZAZIONI
Arch. Giuseppe BERRA

COORDINATRICE SICUREZZA IN FASE DI PROGETTAZIONE
D. Lgs.494/96: Arch. Giuseppina ROSSI

TAVOLA 9: RETI IDRICHE

SCALA 1:200	data: novembre 2005

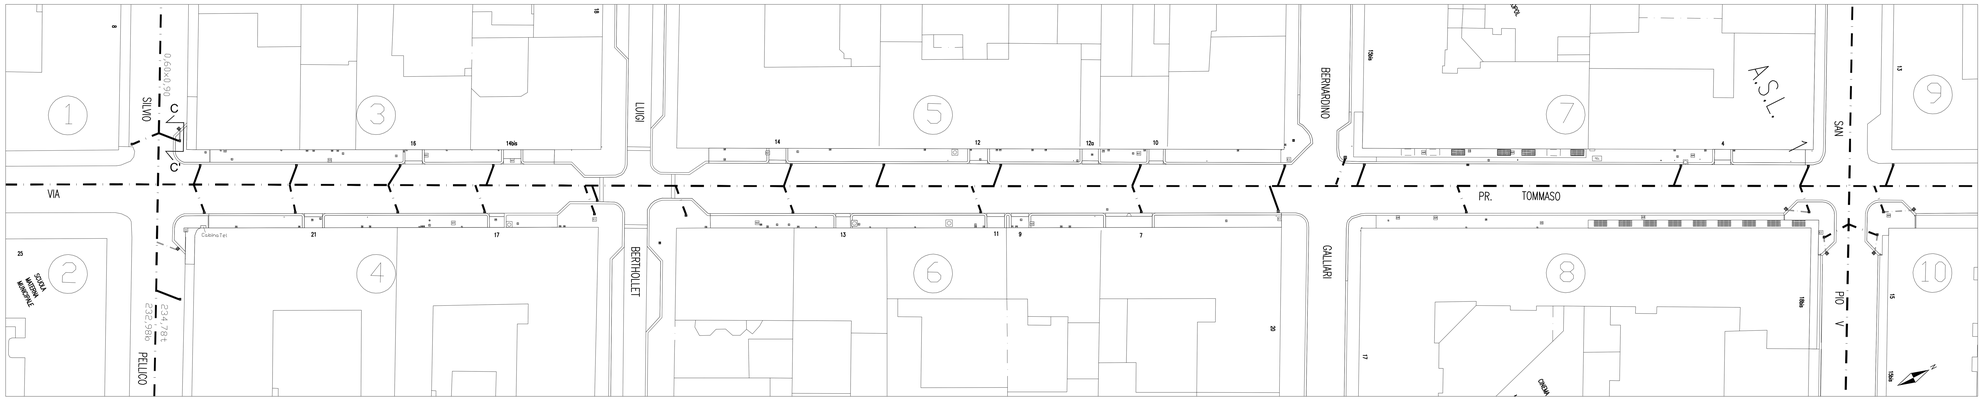

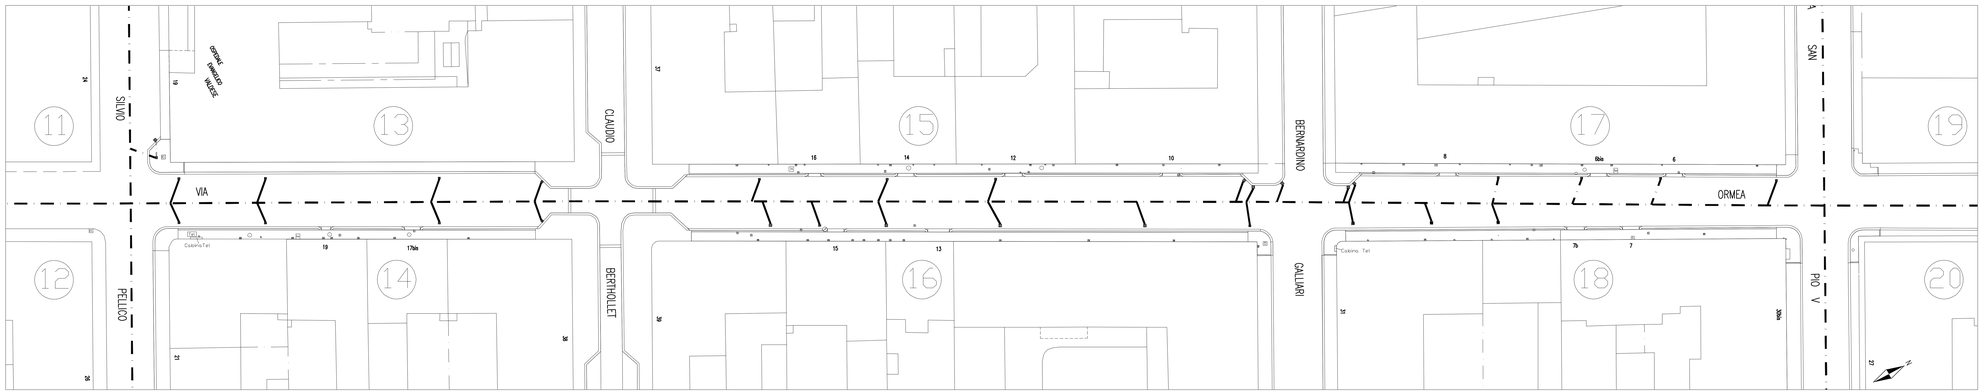

LEGENDA

- RETE FOGNARIA BIANCA ESISTENTE
- RETE FOGNARIA BIANCA IN PROGETTO
- NUMERAZIONE ISOLATI
- CHIUSINO GAS
- CHIUSINO ACQUEDOTTO
- CHIUSINO ESTINZIONE INCENDI
- CHIUSINI NON IDENTIFICATI DI VARIE MISURE (SPECIFICATE IN CM)
- CHIUSINO NON IDENTIFICATO DIM. 20X20 CM
- CHIUSINO TELEFONIA
- CADITOIA
- GRIGLIA
- LUCERNAIO IN VETROCEMENTO

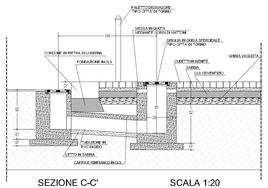

SEZIONE C-C' SCALA 1:20