CITTA' DI TORINO

DIVISIONE INFRASTRUTTURE E MOBILITA'
SETTORE: URBANIZZAZIONI

Madama Cristina CANTIERE EVENTO

P.Ri.U. Madama Cristina 2° lotto
ex art.2 commi 3, 129/92 T.U. 21/10/98 e s.m.i.
Sistemazione superficiale dei marciapiedi
v. Ormea e v. Principe Tommaso

PROGETTO DEFINITIVO-ESECUTIVO

PROGETTISTE: Arch. Alessandra AIRES Arch. Daniela RE
COLLABORATORE: Geom. Pietro CAVALLO

RESPONSABILE DEL PROCEDIMENTO -
DIRIGENTE SETTORE URBANIZZAZIONI
Arch. Giuseppe SERRA

COORDINATRICE SICUREZZA IN FASE DI PROGETTAZIONE
D. Lgs.494/96: Arch. Giuseppina ROSSI

TAVOLA 10: SEGNALETICA

SCALA 1:200	data: novembre 2005

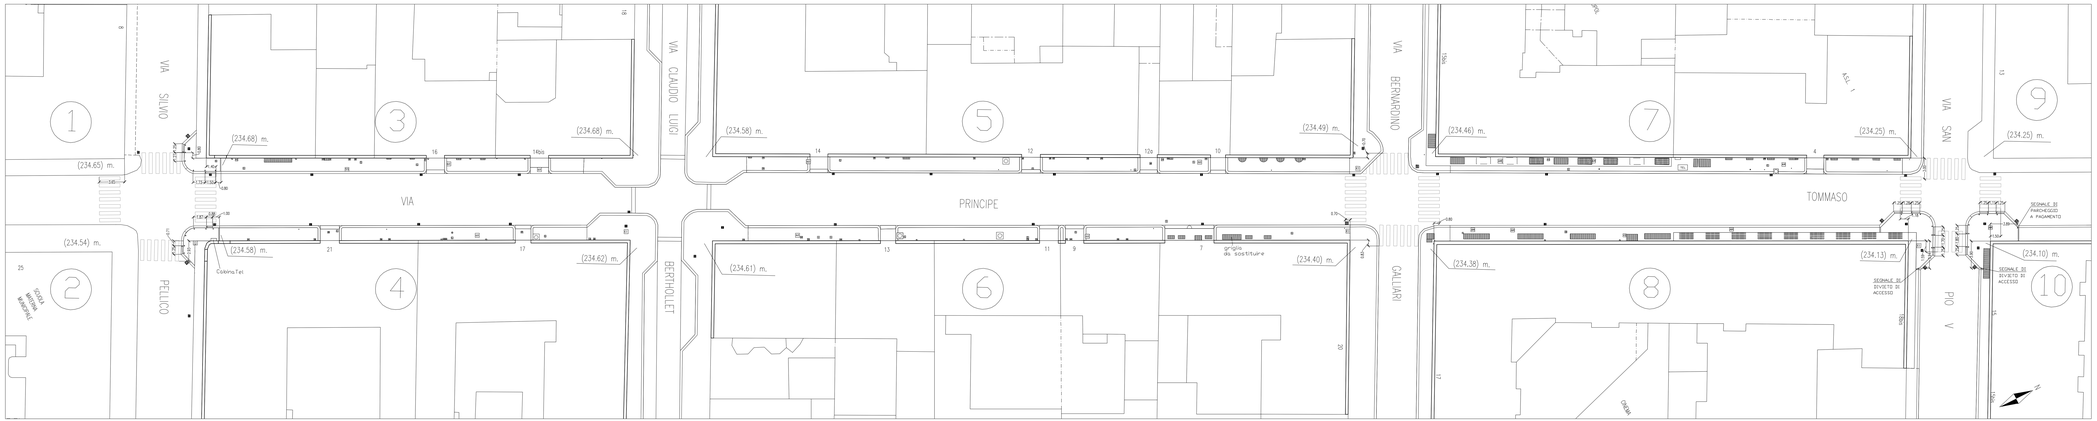

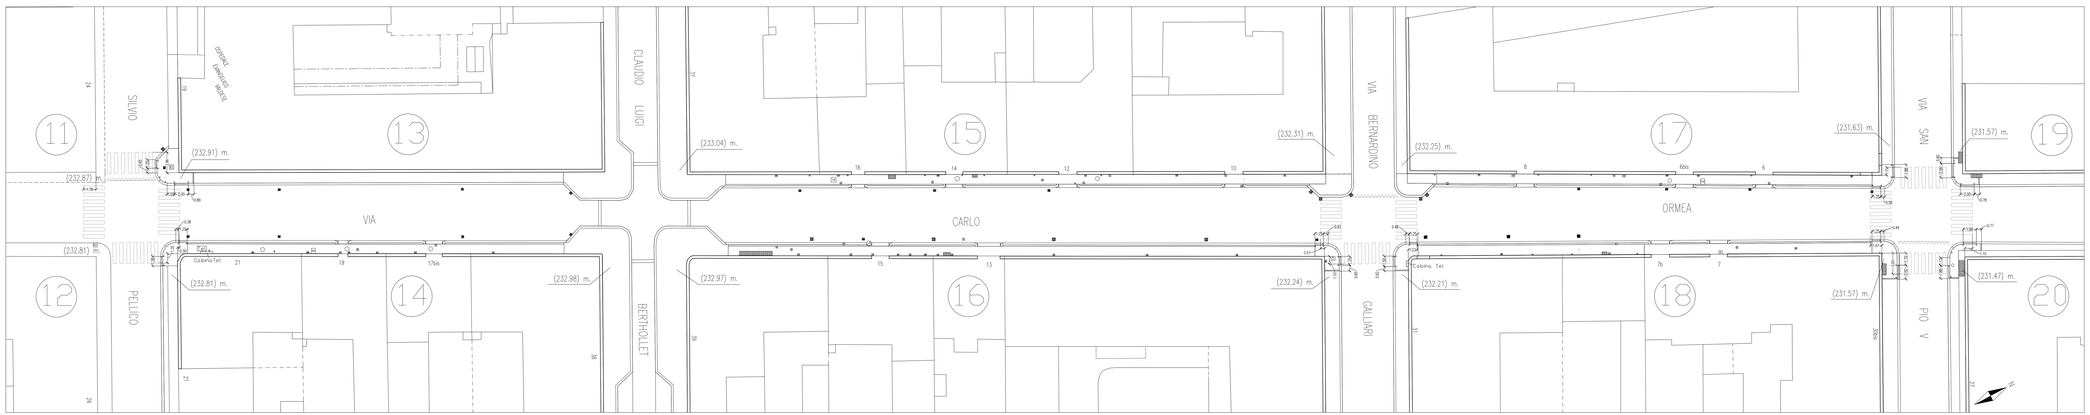

LEGENDA

- 1 NUMERAZIONE ISOLATI
- CORDOLO IN PENDENZA (8%)
- PALETTO DISSUASORE
- G CHIUSINO GAS
- AM CHIUSINO ACQUEDOTTO
- EI CHIUSINO ESTINZIONE INCENDI
- 30 CHIUSINI NON IDENTIFICATI DI VARIE MISURE (SPECIFICATE IN CM)
- CHIUSINO NON IDENTIFICATO DIM. 20X20 CM
- Tel CHIUSINO TELEFONIA
- CADITOIA
- GRIGLIA
- LUCERNAIO IN VETROCEMENTO