

CITTA' DI TORINO

VICE DIREZIONE GENERALE  
SERVIZI TECNICI  
COORDINAMENTO EDIFICI SCOLASTICI  
SETTORE EDILIZIA SCOLASTICA NUOVE OPERE

Opere di manutenzione straordinaria  
per ottenimento C.P.I. in edifici scolastici  
(E13 - Strada Castello di Mirafiori, 45)

GRUPPO DI LAVORO

www.petelopez.it

Arch. Andrea MEGNA

Det. Arch. Mauro MARCHIONATI

Det. Arch. Stefano MORETTI

Det. Arch. Enrico BERTOLETTI

Det. Ing. Marco D'IOGUARDI

IL PROGETTISTA

Arch. Andrea MEGNA

RESPONSABILE PROCEDIMENTO  
E DIRIGENTE DI SETTORE

Arch. Isabella QUINTO

RILIEVO


PLANIMETRIA GENERALE  
ESTRATTO DI P.R.G.C.

OGGETTO	NUMERO FILE	Scala	Plot
	MACROVOLUME	1/	
	REFERIMENTO	0000	
	SCALA	1:250	

REV	MODIFICHE	DATA	DESCRIZIONE	ELABORATO
0	EMISSIONE	Luglio 2005		01A
1				
2				
3				
4				
5				

P.R.G.C. \_\_\_\_\_

SCALA 1:2000

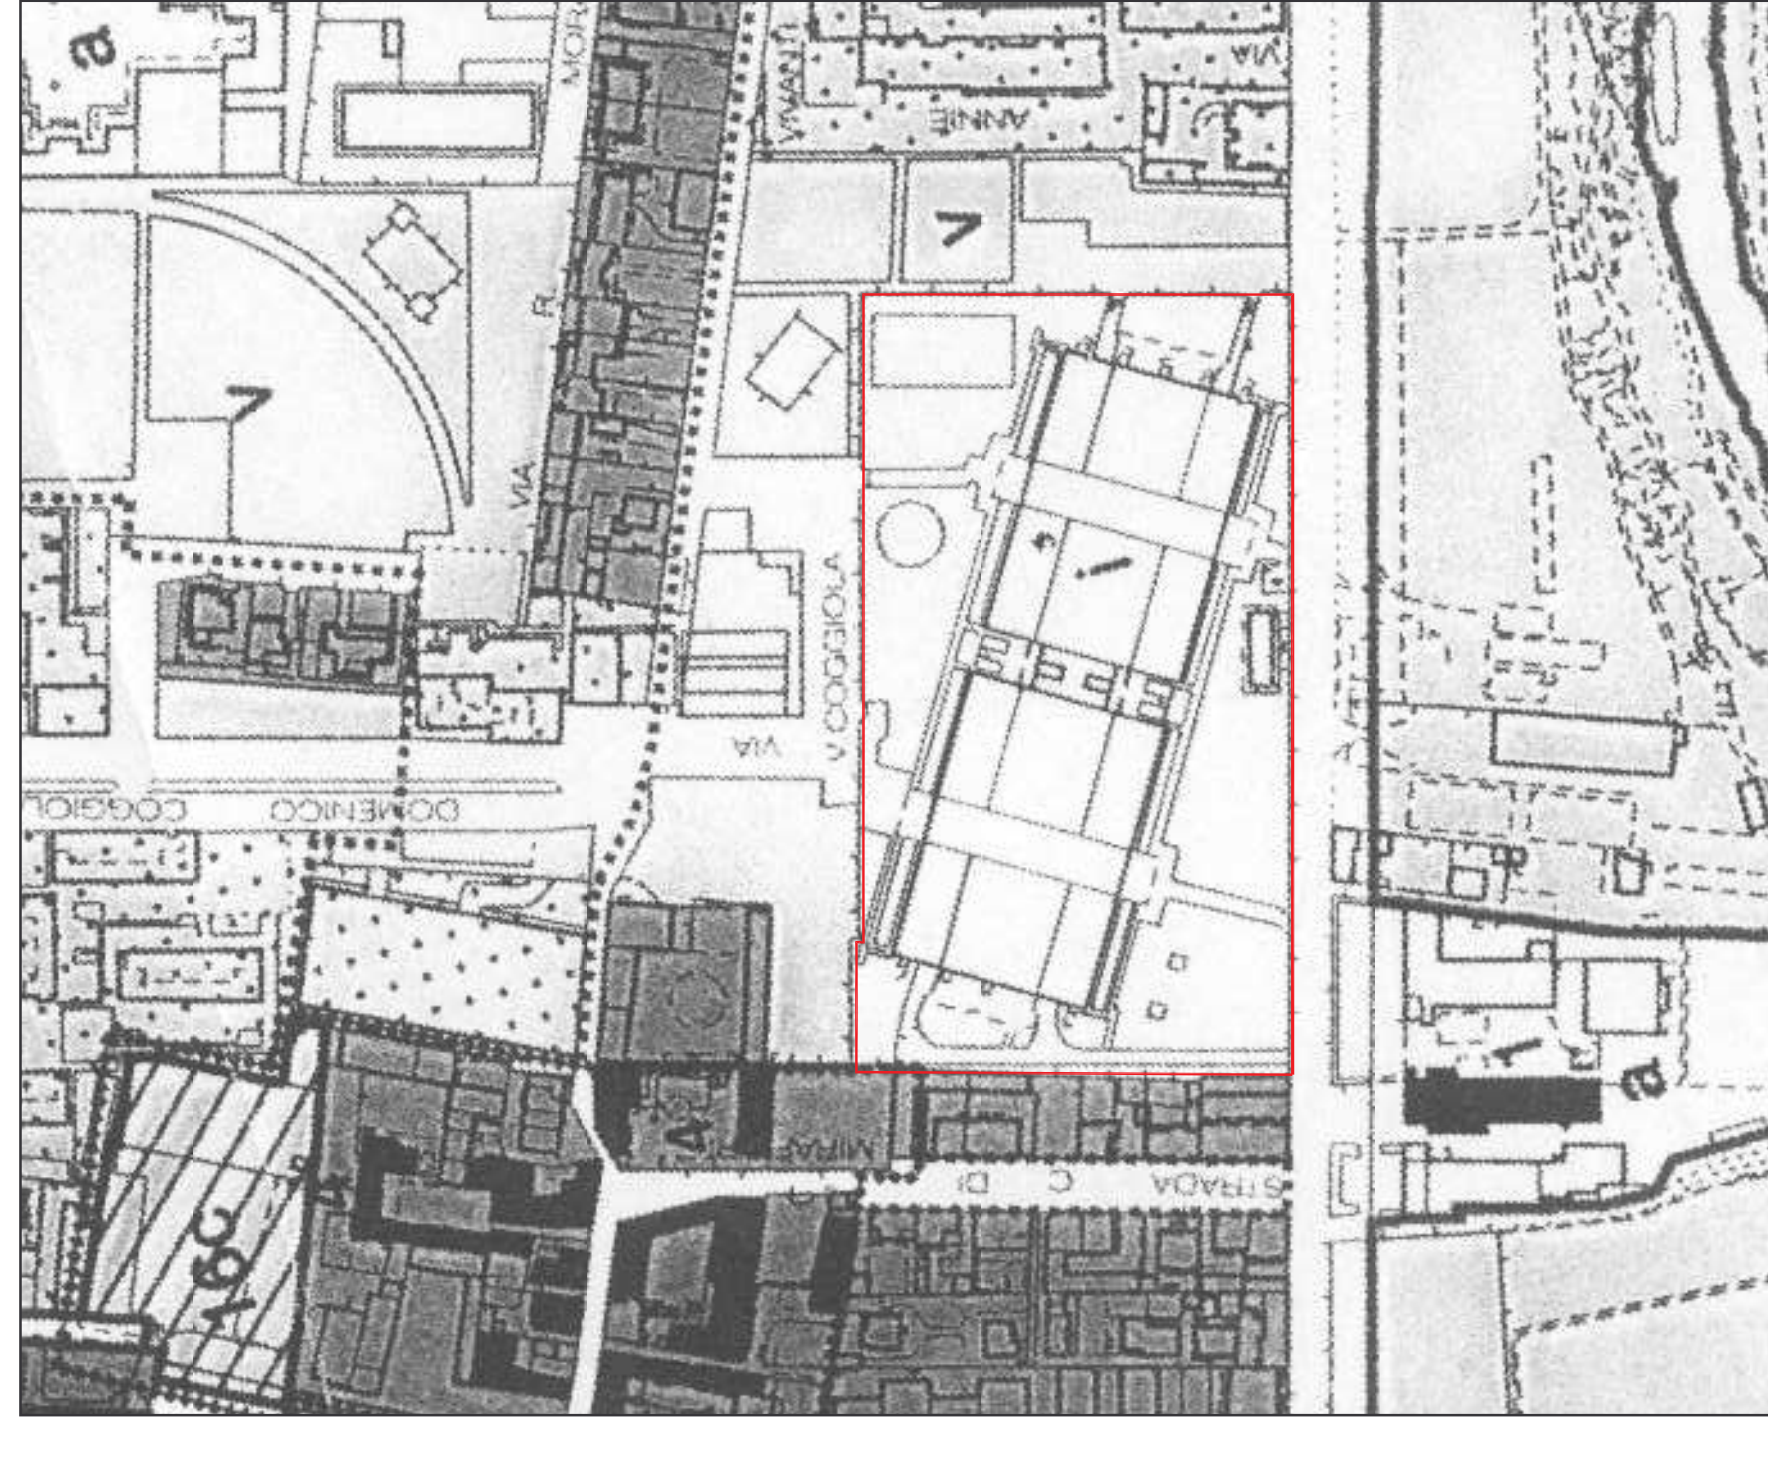

AREA OGGETTO D'INTERVENTO

VIA COGGIOLA

STRADA CASTELLO DI MIRAFIORI

AREA VERDE ATTREZZATA

PLANIMETRIA GENERALE

SCALA 1:250