

CITTÀ DI TORINO

VICE DIREZIONE GENERALE
SERVIZI TECNICI
COORDINAMENTO EDIFICI SCOLASTICI
SETTORE EDILIZIA SCOLASTICA NUOVE OPERE

Opere di manutenzione straordinaria
per ottenimento C.P.I. in edifici scolastici
(E13 - Strada Castello di Mirafiori, 45)

GRUPPO DI LAVORO

www.penelopeatp.it

Dot. Arch. Andrea MEGNA
Dot. Arch. Mauro MARCIOMATTI
Dot. Arch. Stefania MORETTI
Dot. Arch. Enrico BERTOLLETTI
Dot. Ing. Marco DIOGGIARDI

IL PROGETTISTA

Arch. Andrea MEGNA

RESPONSABILE PROCEDIMENTO
E DIRIGENTE DI SETTORE
Arch. Isabella QUINTO

PROGETTO ESECUTIVO

PLANIMETRIA GENERALE
COMPARATIVO

OGGETTO
NOME-FILE / Scavo Pila
costruzione /
RIFERIMENTO
C 0200
SCALA
1:250

REV MODIFICHE DATA DESCRIZIONE

REV	MODIFICHE	DATA	DESCRIZIONE
0	EMMISSIONE	Giugno 2005	
1			
2			
3			
4			
5			


ELABORATO
01B

LEGENDA

-  NUOVE OPERE
-  DEMOLIZIONI
-  DEMOLIZIONE E RICOSTRUZIONE

N.B.: LE OPERE IN PROGETTO NON DETERMINANO
ALCUNA VARIAZIONE SULLE ESSENZE ARBOREE

VIA COGGIOLA

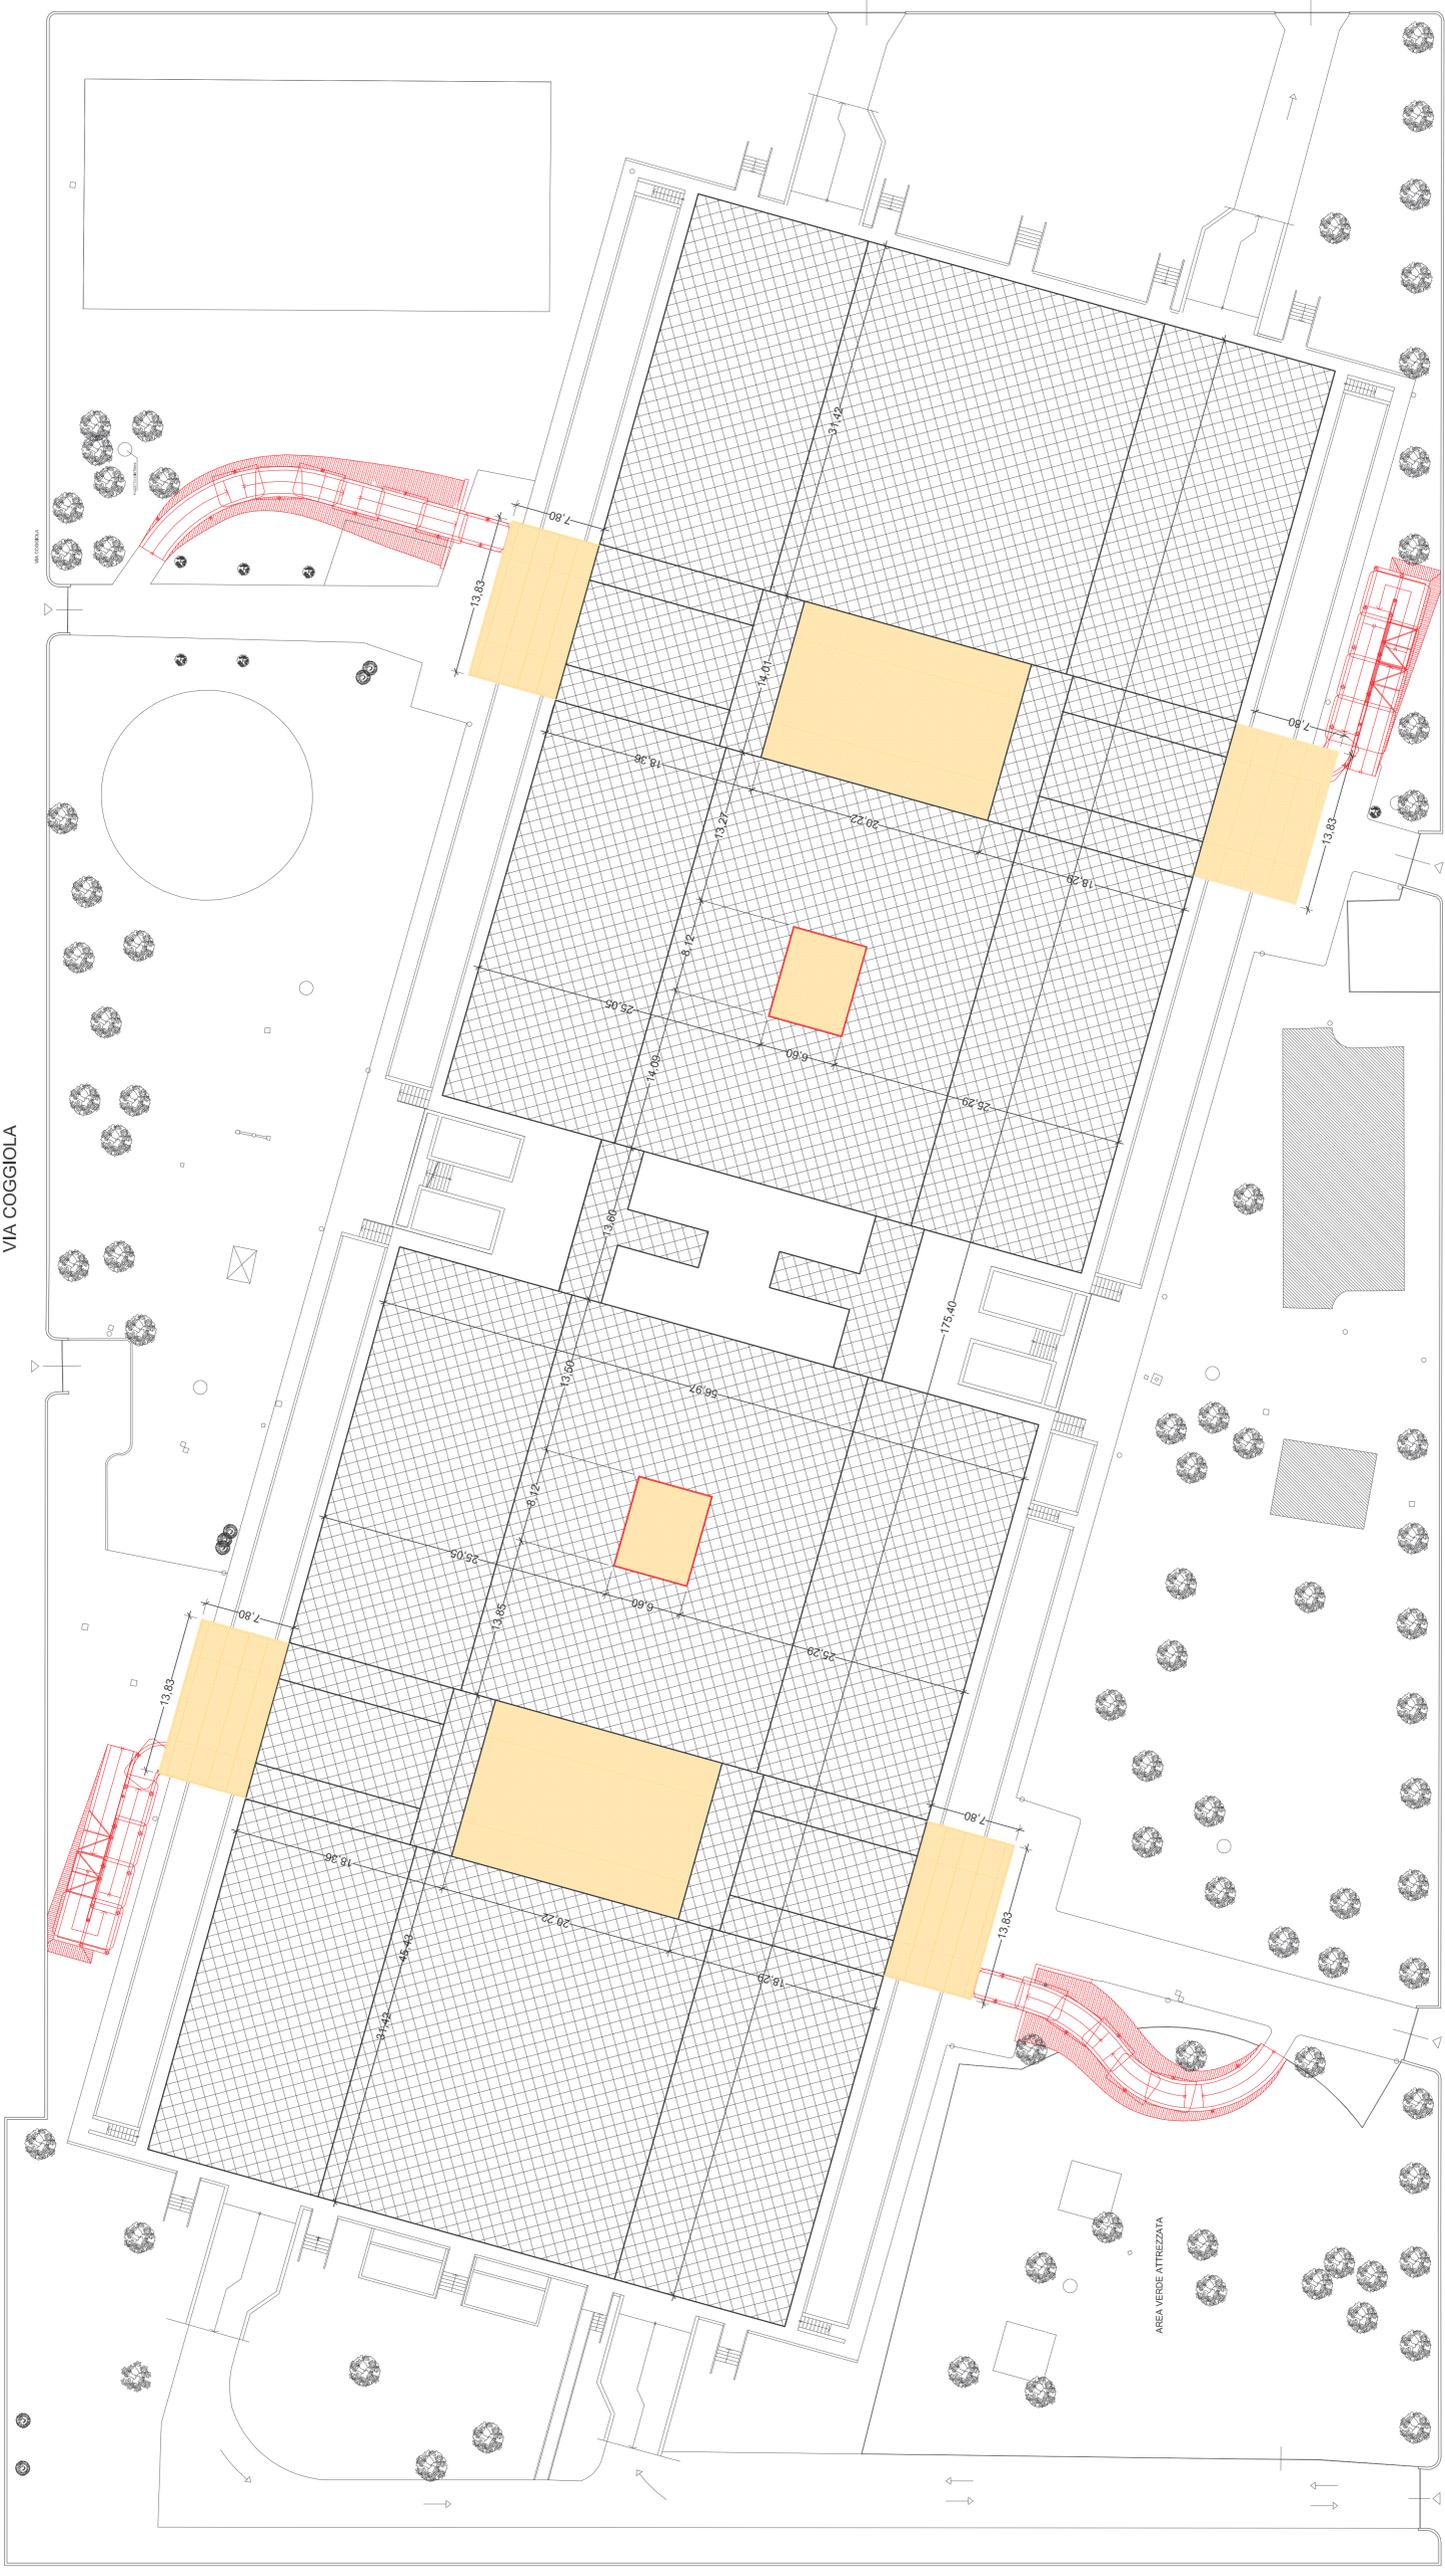

STRADA CASTELLO DI MIRAFIORI

PLANIMETRIA GENERALE SCALA 1:250