

CITTA' DI TORINO

VICE DIREZIONE GENERALE
SERVIZI TECNICI
COORDINAMENTO EDIFICI SCOLASTICI
SETTORE EDILIZIA SCOLASTICA NUOVE OPERE

Opere di manutenzione straordinaria
per ottenimento C.P.I. in edifici scolastici
(E13 - Strada Castello di Mirafiori, 45)

GRUPPO DI LAVORO

www.penelopeatp.it
Dott. Arch. Andrea MEGNA
Dott. Arch. Mauro MARCHIONATTI
Dott. Arch. Stefania MORETTI
Dott. Arch. Enrico BEFFOLETTI
Dott. Ing. Marco DI OCCHIARDI

IL PROGETTISTA

Arch. Andrea MEGNA

RESPONSABILE PROCEDIMENTO
E DIRIGENTE DI SETTORE
Arch. Isabella QUINTO

PROGETTO ESECUTIVO

SEZIONI COMPARATIVO


NOME-FILE Scale Plot
Comune /
RIFERIMENTO 0000
SCALA 1:200

REV	MODIFICHE	DATA	DESCRIZIONE
0	EMISSIONE	Giugno 2005	
1			
2			
3			
4			
5			


ELABORATO
07B

LEGENDA

- NUOVE OPERE
- DEMOLIZIONI
- DEMOLIZIONE E RICOSTRUZIONE

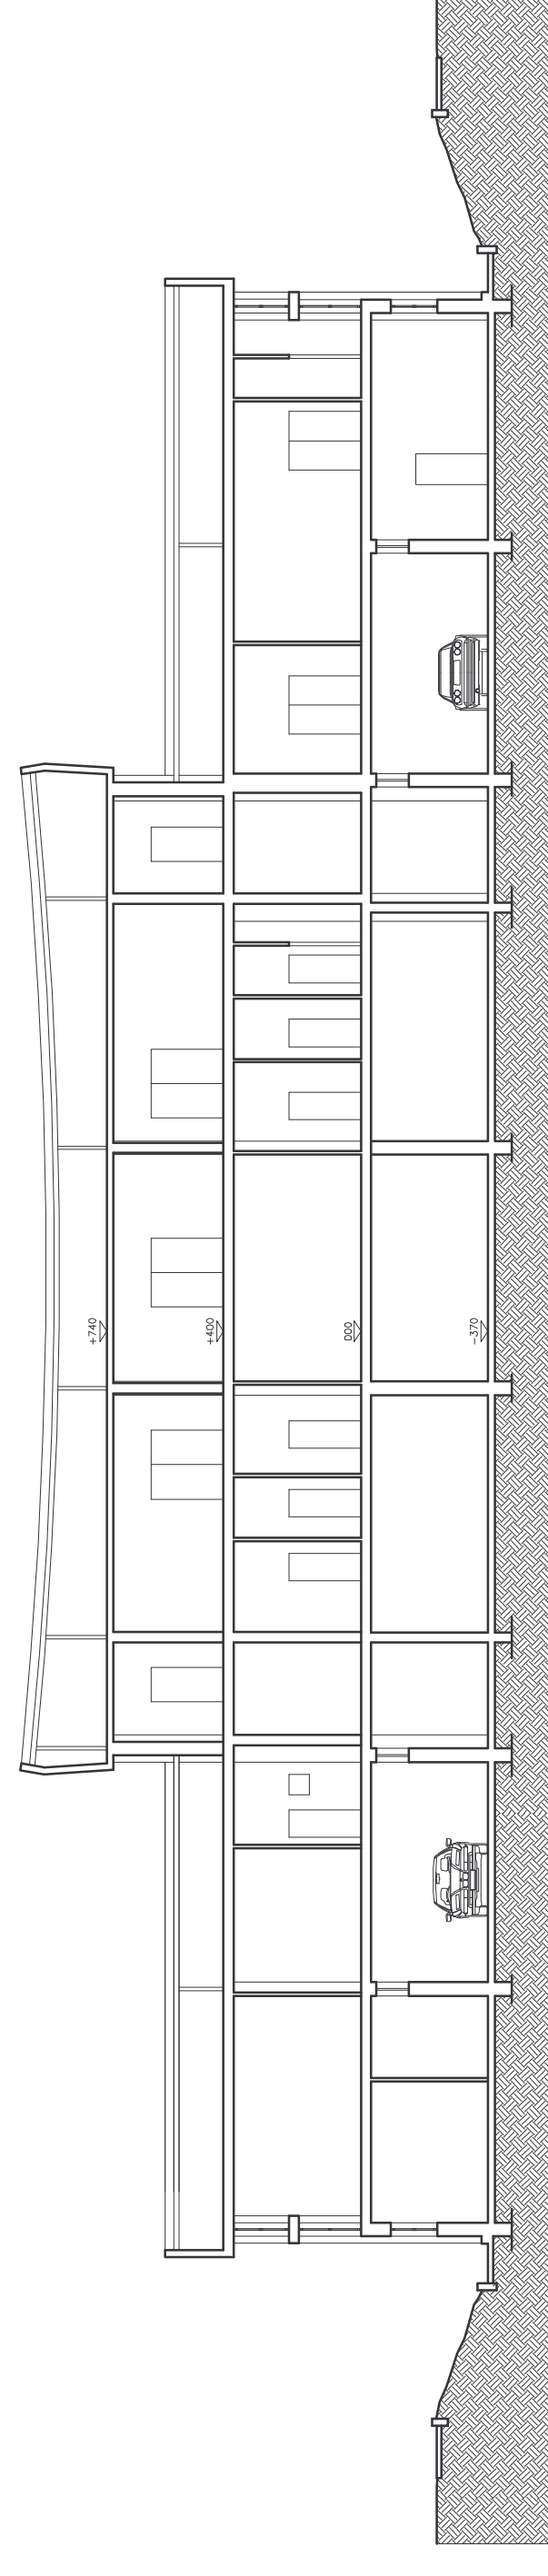

SEZIONE B-B'

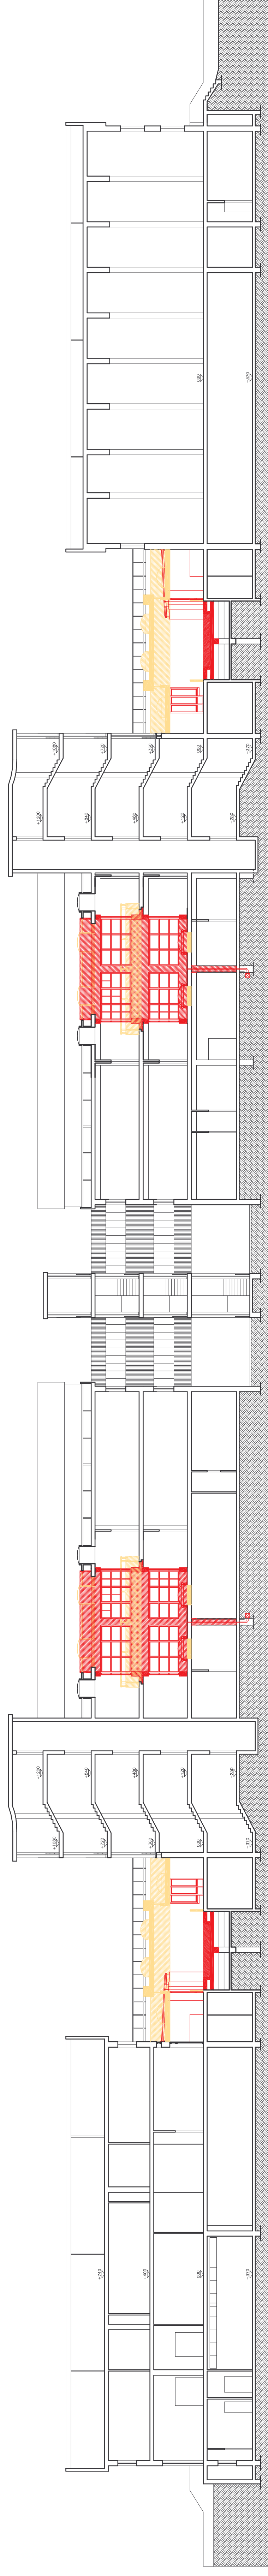

SEZIONE A-A'