

CITTA' DI TORINO

VICE DIREZIONE GENERALE  
SERVIZI TECNICI  
COORDINAMENTO EDIFICI SCOLASTICI  
SETTORE EDILIZIA SCOLASTICA NUOVE OPERE

Opere di manutenzione straordinaria  
per ottenimento C.P.I. in edifici scolastici  
(E13 - Strada Castello di Mirafiori, 45)

GRUPPO DI LAVORO

www.penelopeatp.it  
Dot. Arch. Andrea MECNA  
Dot. Arch. Marco MARCHIONATTI  
Dot. Arch. Stefania MORETTI  
Dot. Arch. Enrico BEPROLETTI  
Dot. Ing. Marco DI GIACIARDI

IL PROGETTISTA

Arch. Andrea MECNA

RESPONSABILE PROCEDIMENTO  
E DIRIGENTE DI SETTORE

Arch. Isabella QUINTO




PROGETTO ESECUTIVO


PROSPETTI  
COMPARATIVO

OGGETTO	NOME-FILE	Scala	Foto
	comparativo	0000	
	REFERIMENTO	0000	
		SCALA	1:200
REV	MODIFICHE	DATA	DISEGNATORE
0	EMMISSIONE	Settembre 2008	
1			
2			
3			
4			
5			


ELABORATO  
08B

LEGENDA

-  NUOVE OPERE
-  DEMOLIZIONI
-  DEMOLIZIONE E RICOSTRUZIONE

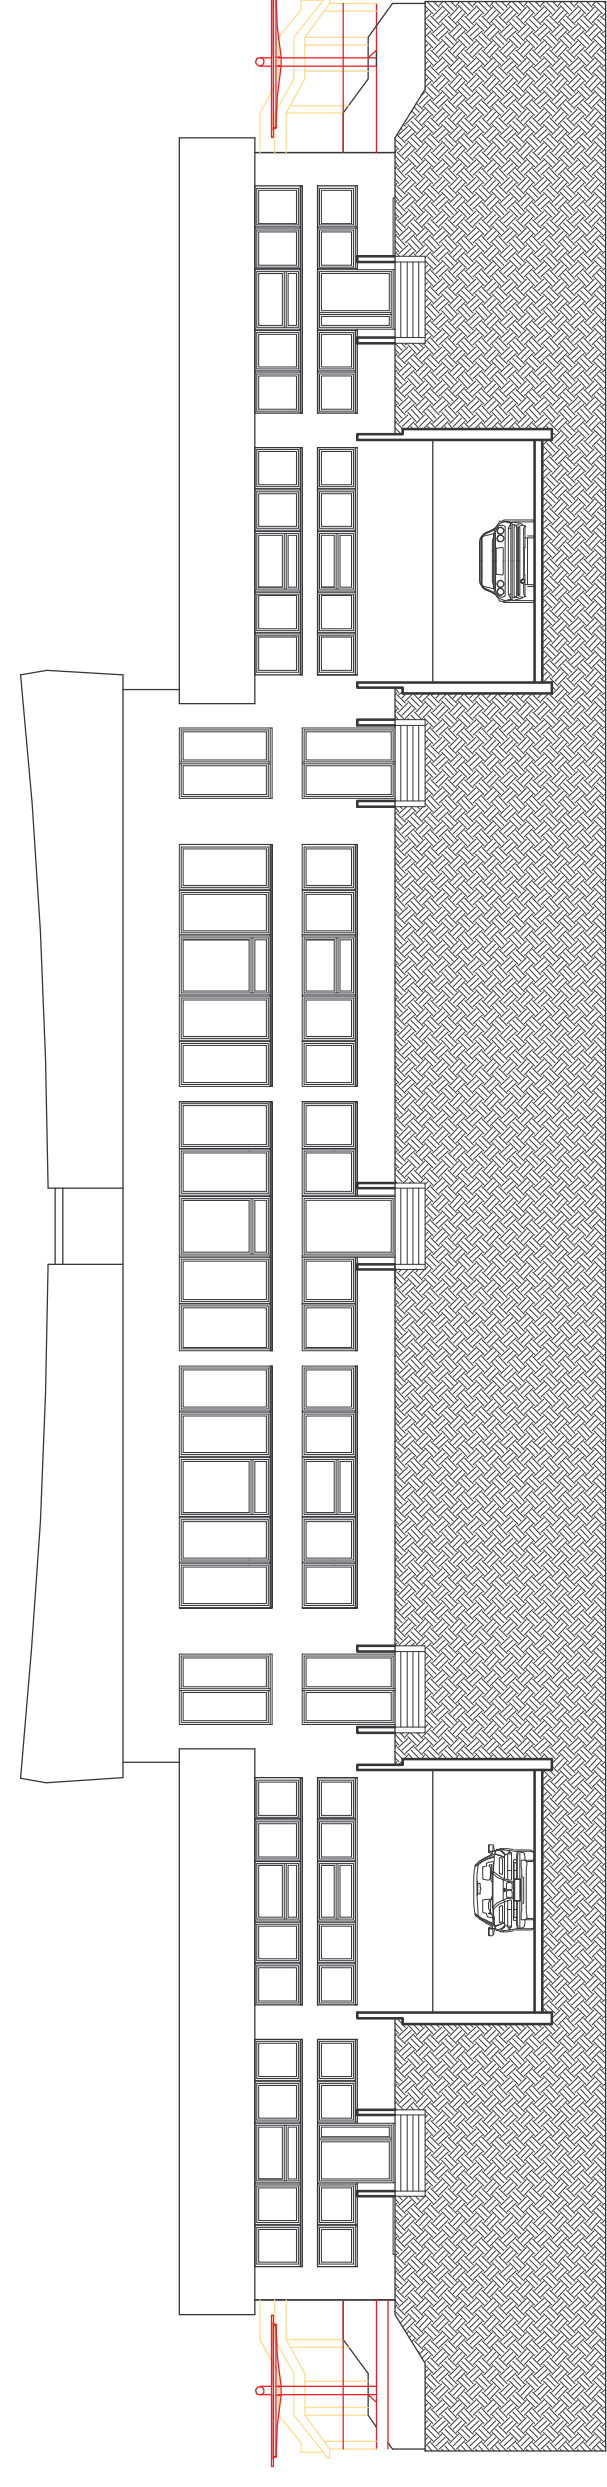

PROSPETTO EST

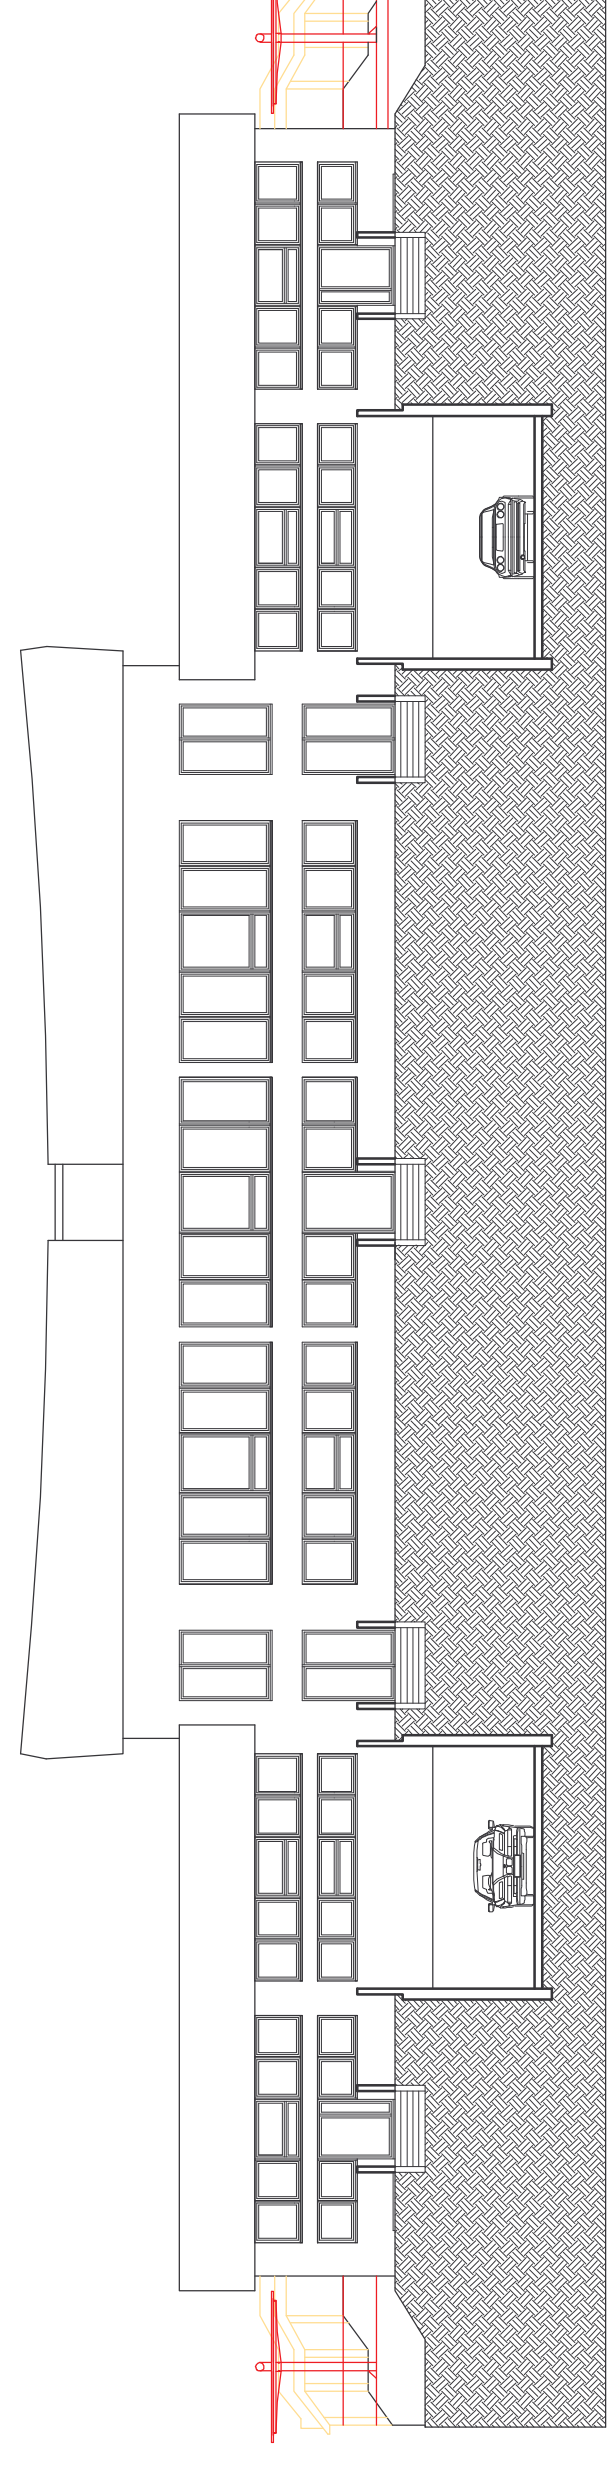

PROSPETTO OVEST



PROSPETTO SUD



PROSPETTO NORD