CITTA' DI TORINO

DIVISIONE GRANDI OPERE
ED EDILIZIA PER I SERVIZI
EDUCATIVI–SPORTIVI ED OLIMPICI–RESIDENZIALI
COORDINAMENTO EDILIZIA SCOLASTICA
SETTORE EDILIZIA SCOLASTICA NUOVE OPERE

Opere di manutenzione straordinaria
per ottenimento C.P.I. in edifici scolastici
(E13 – Strada Castello di Mirafiori, 45)

GRUPPO DI LAVORO

www..penelopeatp.it

Dott. Arch. Andrea MEGNA
Dott. Arch. Mauro MARCHIONATTI
Dott. Arch. Stefania MORETTI
Dott. Arch. Enrico BERTOLETTI
Dott. Ing. Marco DIOGUARDI

IL PROGETTISTA

Arch. Andrea MEGNA

RESPONSABILE PROCEDIMENTO
E DIRIGENTE DI SETTORE

Arch. Isabella QUINTO

PROGETTO ESECUTIVO

OGGETTO

SVILUPPO ATRII APERTI
PARTICOLARI COSTRUTTIVI

NOME–FILE: Scala Plot /

RIFERIMENTO: 0000

SCALA: 1:50/1:25

REV	MODIFICHE	DATA	DISEGNATORE
0	EMISSIONE	Giugno 2005	Roberto Serra
1			
2			
3			
4			
5			

ELABORATO: 180

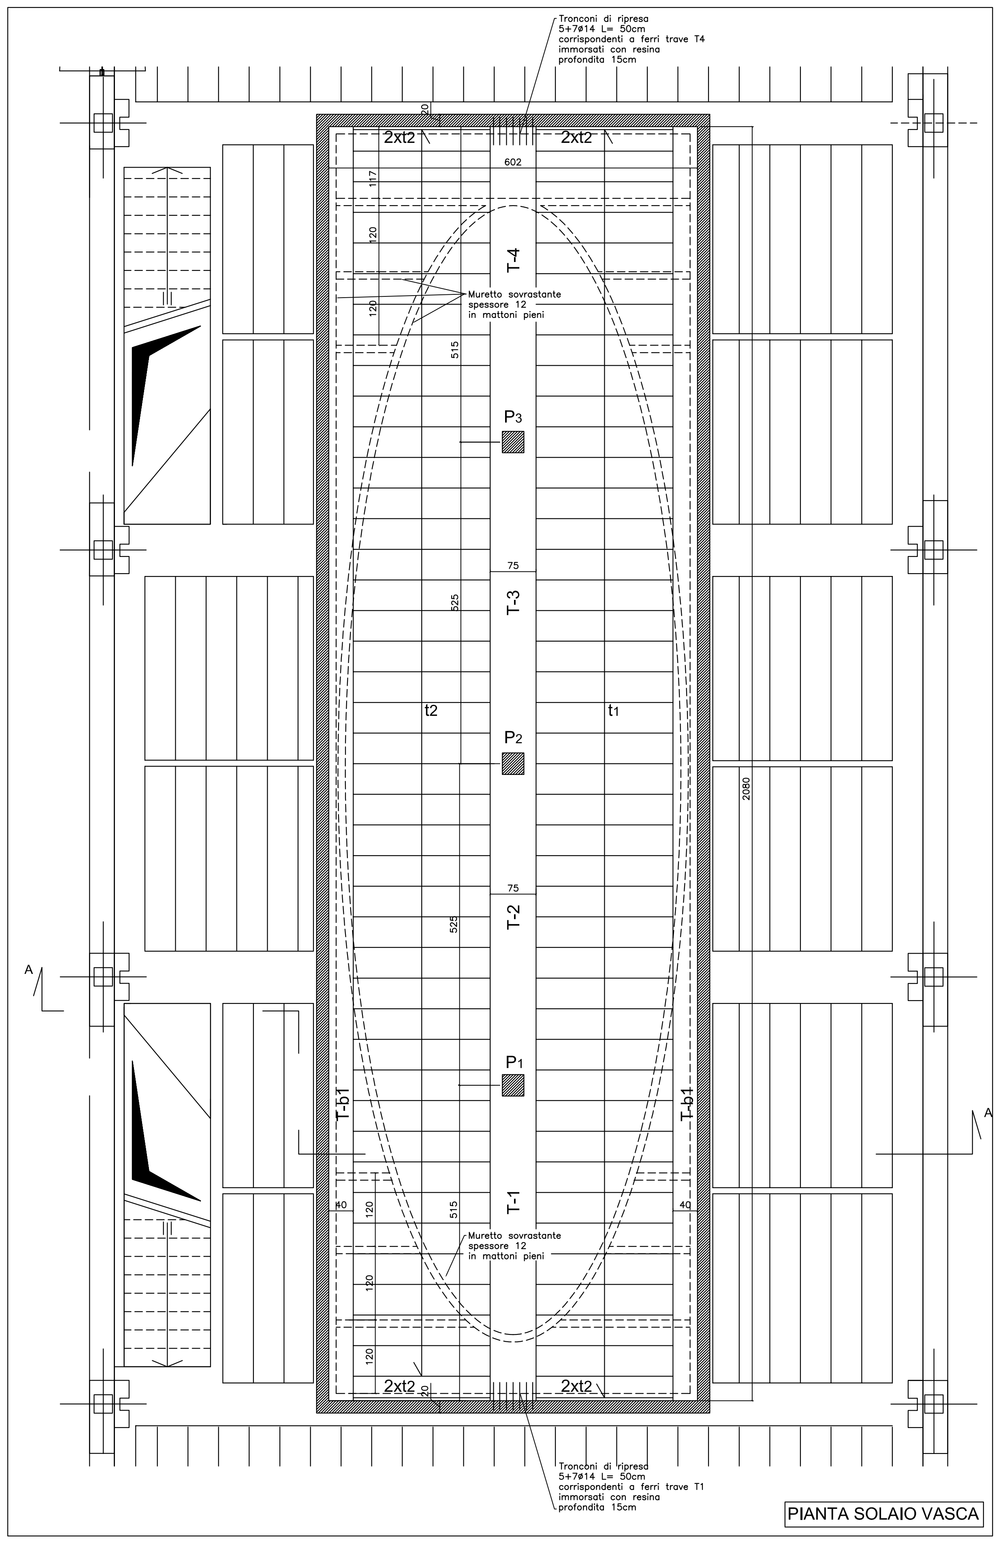

PIANTA SOLAIO VASCA

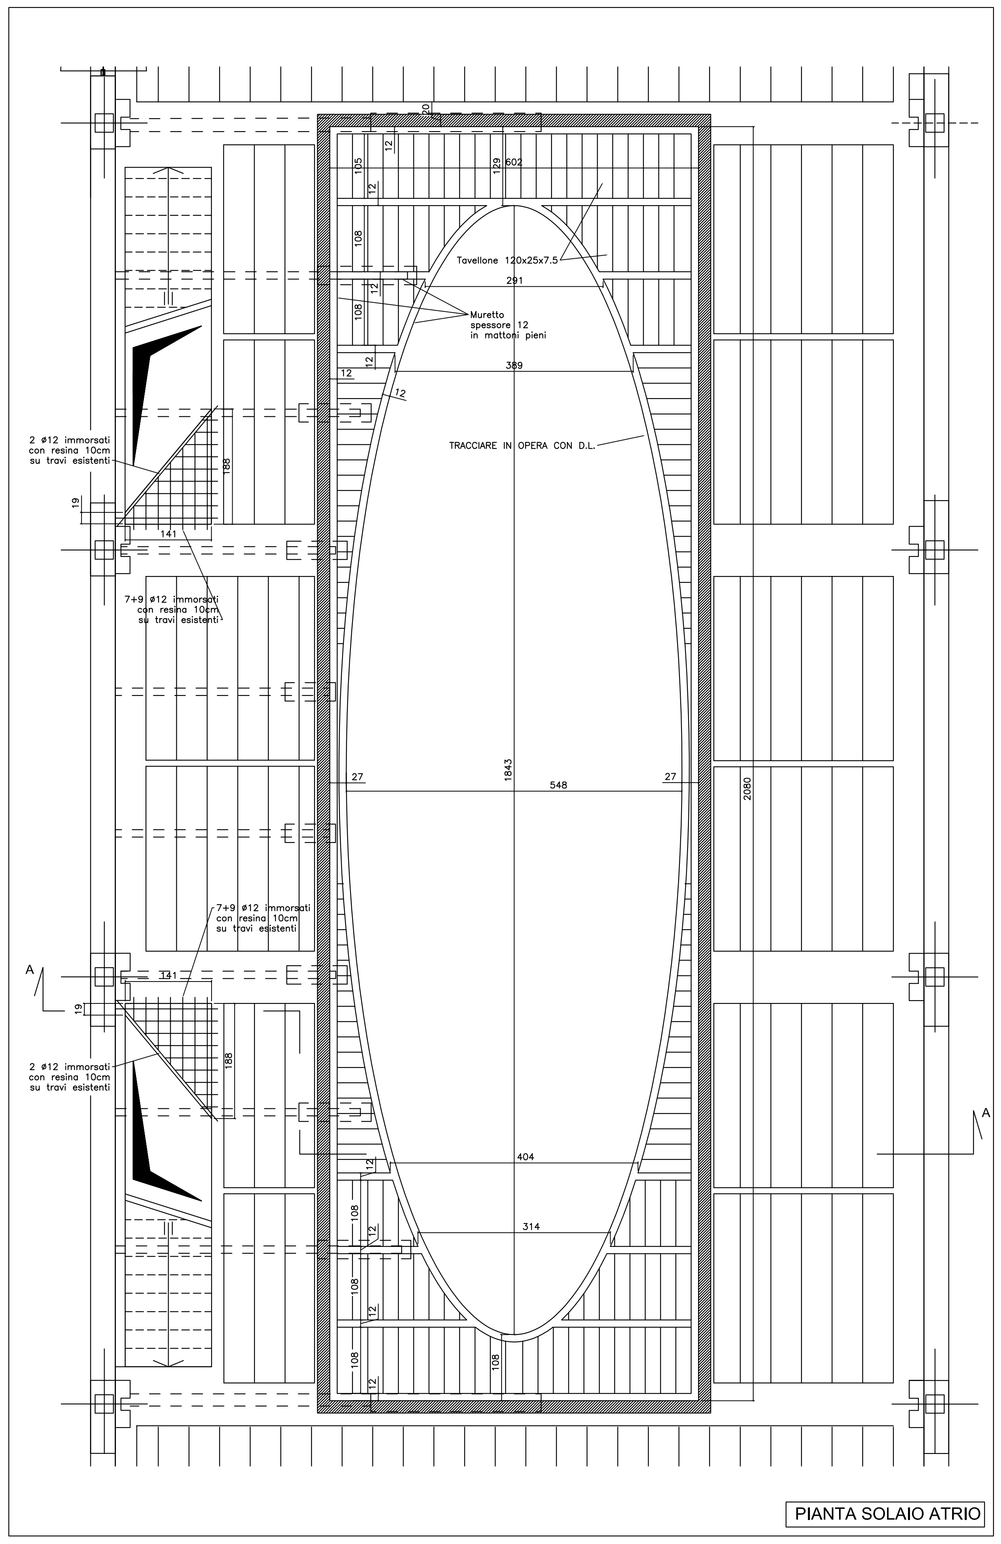

PIANTA SOLAIO ATRIO

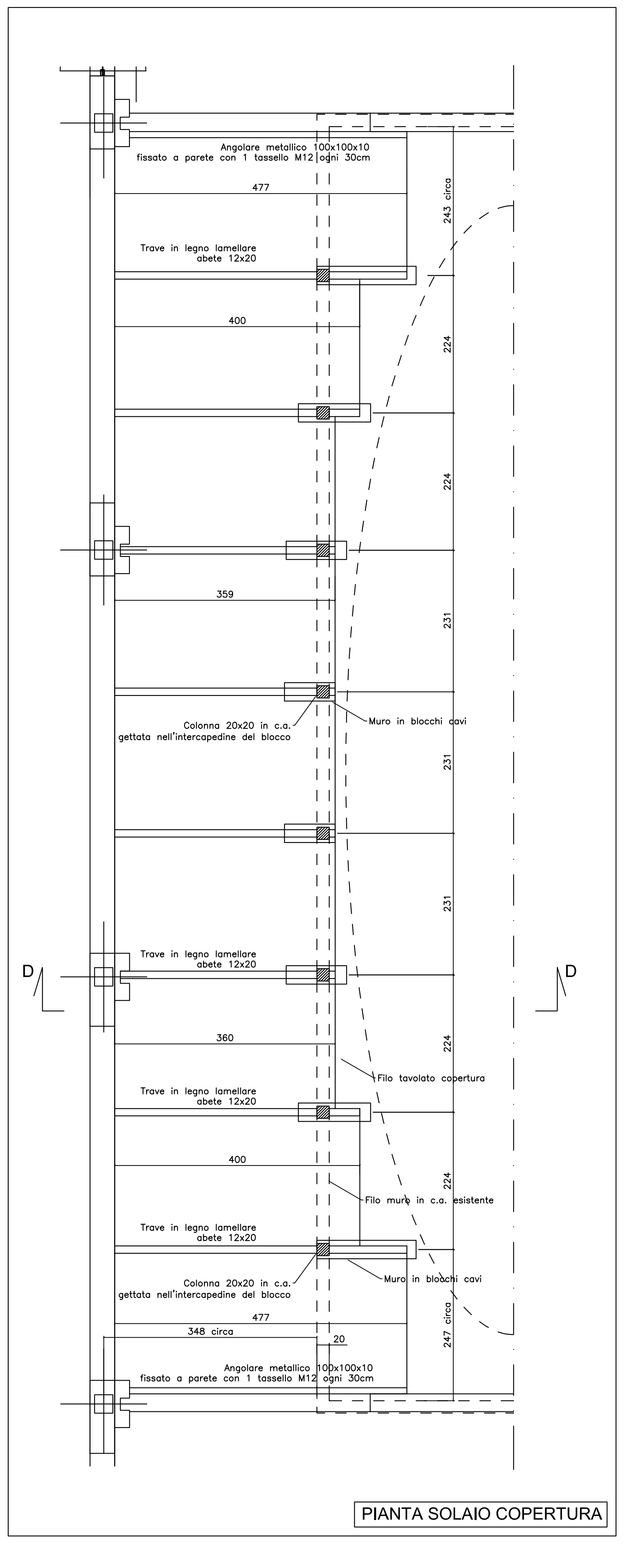

PIANTA SOLAIO COPERTURA

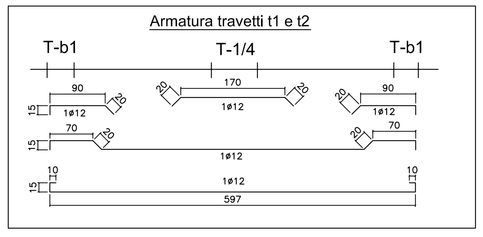

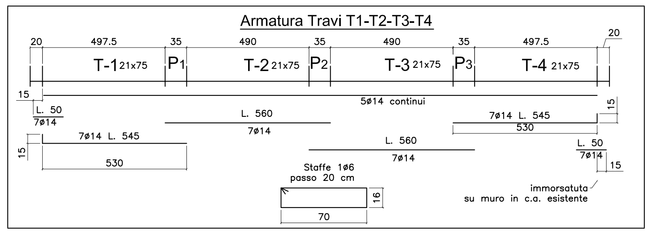

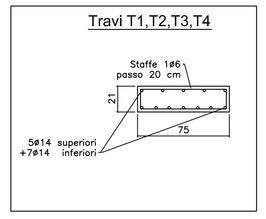

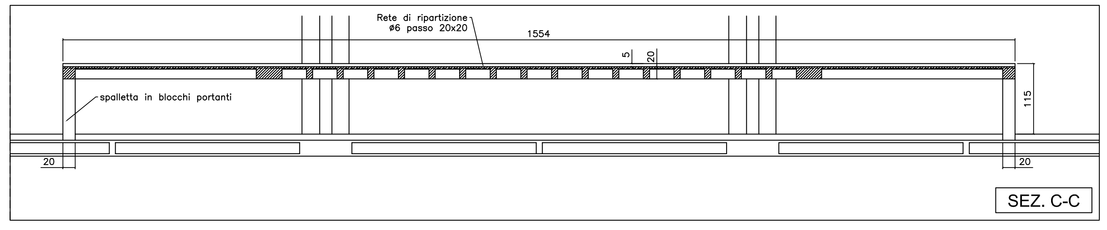

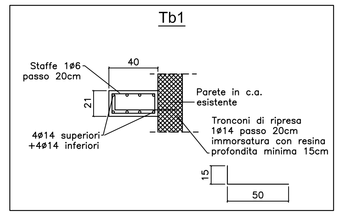

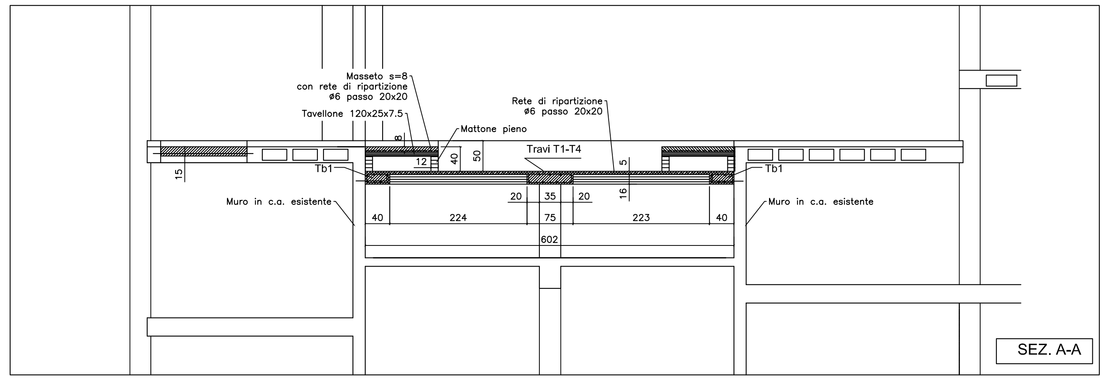

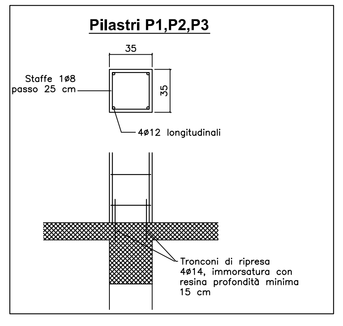

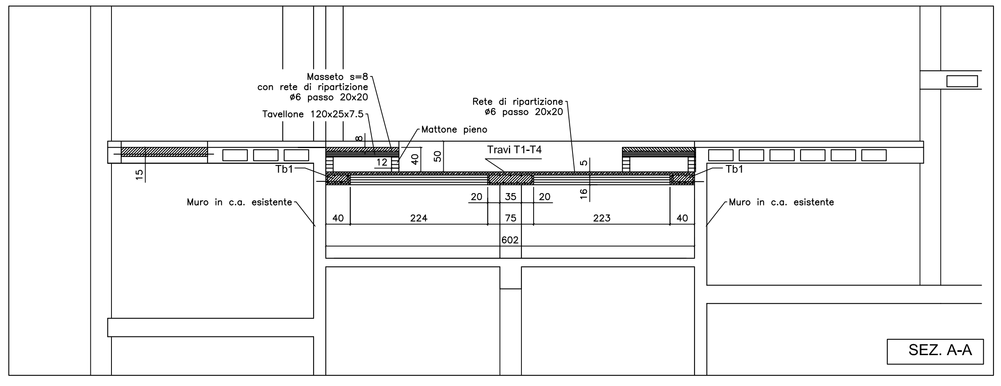

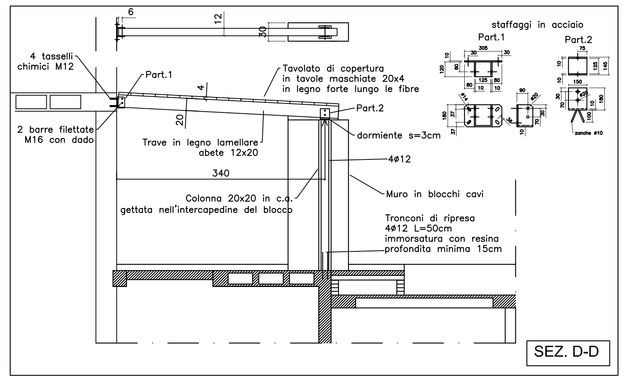

CARATTERISTICHE MATERIALI:	
FERRO	Fe B 44K
CLS	R ck 300
COPRIFERRI	2,5 cm

N.B. Le quote e la corrispondenza della struttura esistente considerata dovranno essere, in fase di esecuzione, scrupolosamente verificate in cantiere. Il progetto strutturale e relativi calcoli statici sono stati eseguiti in fase di progetto sulla scorta delle tavole c.a. fornite dal committente.