CITTA' DI TORINO

VICE DIREZIONE GENERALE
SERVIZI TECNICI
COORDINAMENTO EDIFICI SCOLASTICI
SETTORE EDILIZIA SCOLASTICA NUOVE OPERE

Opere di manutenzione straordinaria
per ottenimento C.P.I. in edifici scolastici
(E13 – Strada Castello di Mirafiori, 45)

GRUPPO DI LAVORO

www..penelopeatp.it

Dott. Arch. Andrea MEGNA
Dott. Arch. Mauro MARCHIONATTI
Dott. Arch. Stefania MORETTI
Dott. Arch. Enrico BERTOLETTI
Dott. Ing. Marco DIOGUARDI

IL PROGETTISTA

Arch. Andrea MEGNA

RESPONSABILE PROCEDIMENTO
E DIRIGENTE DI SETTORE

Arch. Isabella QUINTO

PROGETTO ESECUTIVO

OGGETTO

PIANTA PIANO PRIMO
CARTELLONISTICA VVF

NOME-FILE CNL-1028.DWG	Scala Plot /
RIFERIMENTO	0000
SCALA	1:200

REV	MODIFICHE	DATA	DISEGNATORE
0	EMISSIONE	Luglio 2005	
1			
2			
3			
4			
5			

ELABORATO
22C

LEGENDA CARTELLONISTICA V.V.F.

N.B.: IL DETTAGLIO DELL'INSTALLAZIONE E IL POSIZIONAMENTO IN ALTEZZA DOVRA' ESSERE CONCORDATO CON LA DIREZIONE DEI LAVORI
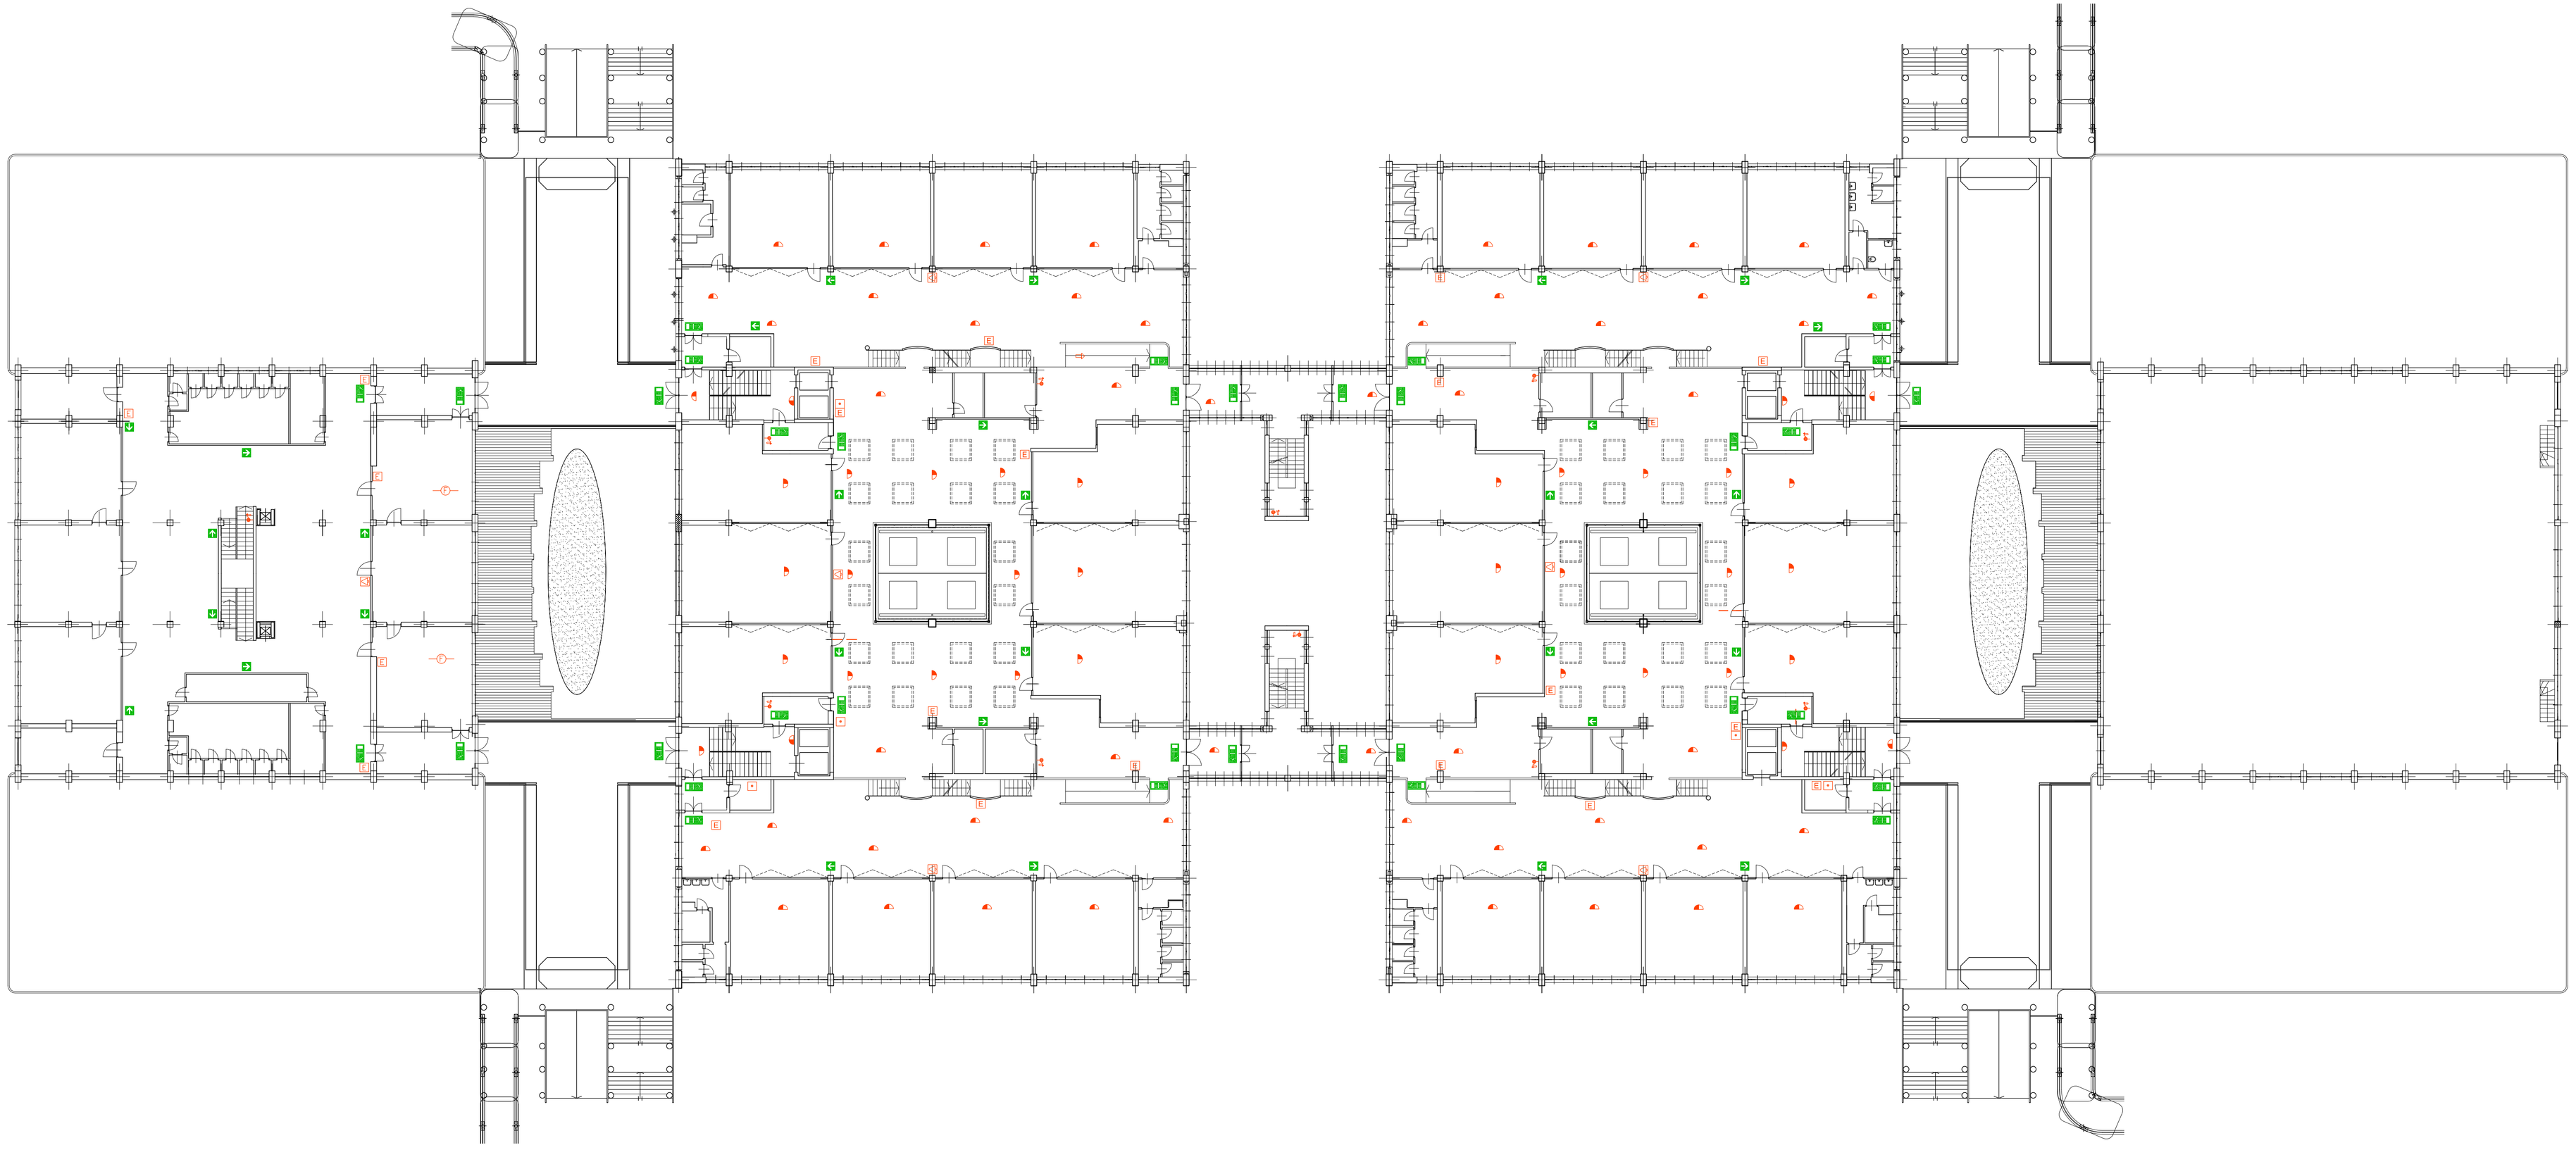
- CORPO ILLUMINANTE ALIMENTATO DA SOCCORRITORE
- CARTELLO PERCORSO DI USCITA
- CARTELLO PULSANTE ALLARME INCENDIO
- RILEVATORI FUMI
- RILEVATORI GAS
- CARTELLO USCITA DI SICUREZZA
- CARTELLO ALTOPARLANTE
- CARTELLO NASPO DN25
- CARTELLO IDRANTE UNI 70
- CARTELLO ESTINTORE
- CARTELLO SIRENA ALLARME INCENDIO
- PANNELLO OTTICO-ACUSTICO PER DIRAMAR DA PULSANTE DI ALLARME INCENDIO