

CITTA' DI TORINO

VICE DIREZIONE GENERALE

SERVIZI TECNICI

COORDINAMENTO EDIFICI SCOLASTICI

SETTORE EDILIZIA SCOLASTICA NUOVE OPERE

Opere di manutenzione straordinaria
per ottenimento C.P.I. in edifici scolastici
(Via Fleming, 20 – Via Isler, 15)

GRUPPO DI LAVORO

www.penelopeatp.it

Dott. Arch. Andrea MEGNA
Dott. Arch. Mauro MARCHIONATI
Dott. Arch. Stefania MORETTI
Dott. Arch. Enrico BERTOLETTI
Dott. Ing. Marco DI GUARDI

IL PROGETTISTA

Arch. Andrea MEGNA

RESPONSABILE PROCEDIMENTO
E DIRIGENTE DI SETTORE
Arch. Isabella QUINTO

PROGETTO ESECUTIVO

CARTOGRAFIA
STATO DI FATTO

REV	MODIFICHE	DATA	DISEGNATORE	ELABORATO
0	EMISSIONE	Febbr:2005		001
1				A
2				
3				
4				
5				


OGGETTO

NOIUE-FILE | Scala | Plot
KAC1001A4M9 | /
RIFERIMENTO
0000

SCALA



ESTRATTO DI P.R.G.C. – scala 1:2000

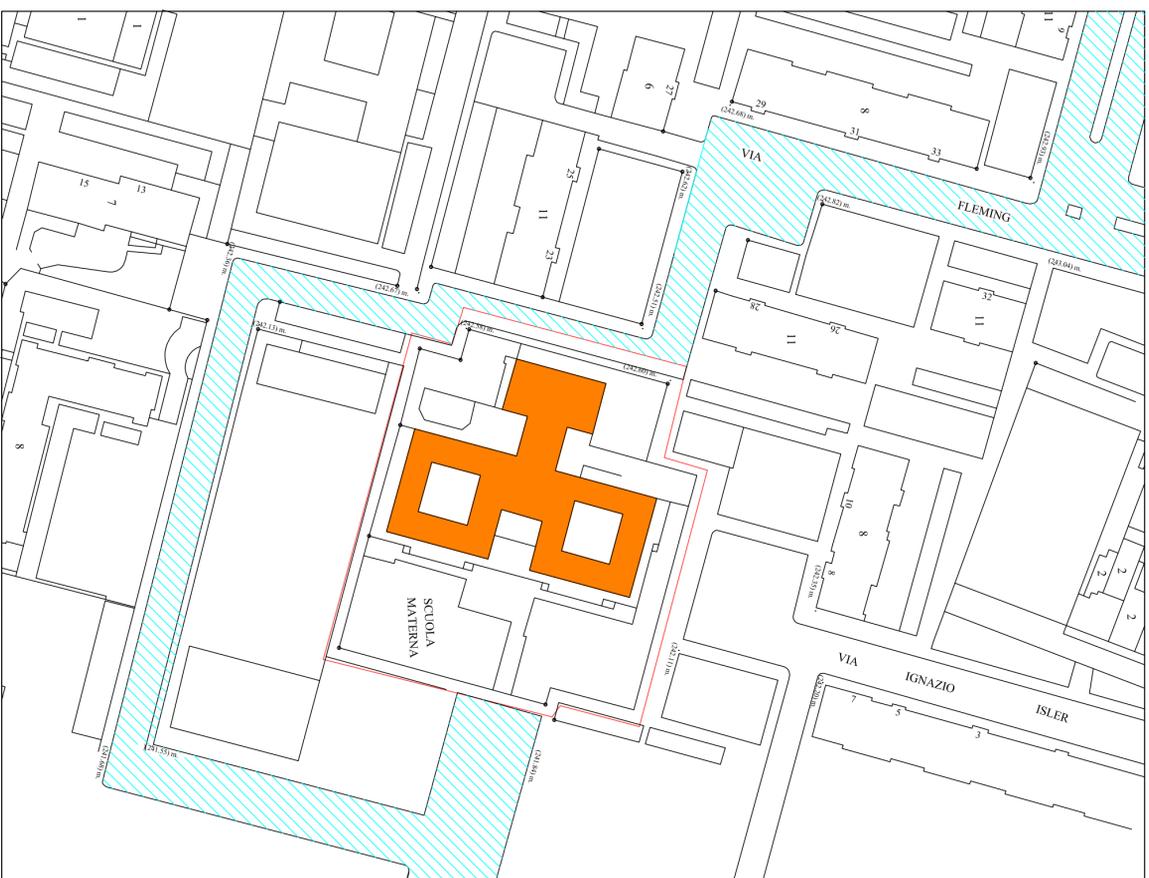

ESTRATTO DI CARTA TECNICA – scala 1:1000

