

CITTA' DI TORINO

VICE DIREZIONE GENERALE

SERVIZI TECNICI

COORDINAMENTO EDIFICI SCOLASTICI

SETTORE EDILIZIA SCOLASTICA NUOVE OPERE

Opere di manutenzione straordinaria
per ottenimento C.P.I. in edifici scolastici
(Via Fleming, 20 – Via Isler, 15)

GRUPPO DI LAVORO

www.penelopeatp.it

Dott. Arch. Andrea MEGNA
Dott. Arch. Mauro MARCHIONATI
Dott. Arch. Stefania MORETTI
Dott. Arch. Enrico BERTOLETTI
Dott. Ing. Marco DIOGUARDI

IL PROGETTISTA

Arch. Andrea MEGNA

RESPONSABILE PROCEDIMENTO
E DIRIGENTE DI SETTORE
Arch. Isabella QUINTO

PROGETTO ESECUTIVO


CARTOGRAFIA
COMPARATIVO

OGGETTO	NOME-FILE Scala Plot		
	KAC1001B.DWG	/	
	RIFERIMENTO	0000	
	SCALA		
REV	MODIFICHE	DATA	DISEGNATORE
0	EMISSIONE	Febbr:2005	
1			
2			
3			
4			
5			

ELABORATO
001
B



ESTRATTO DI P.R.G.C. – scala 1:2000

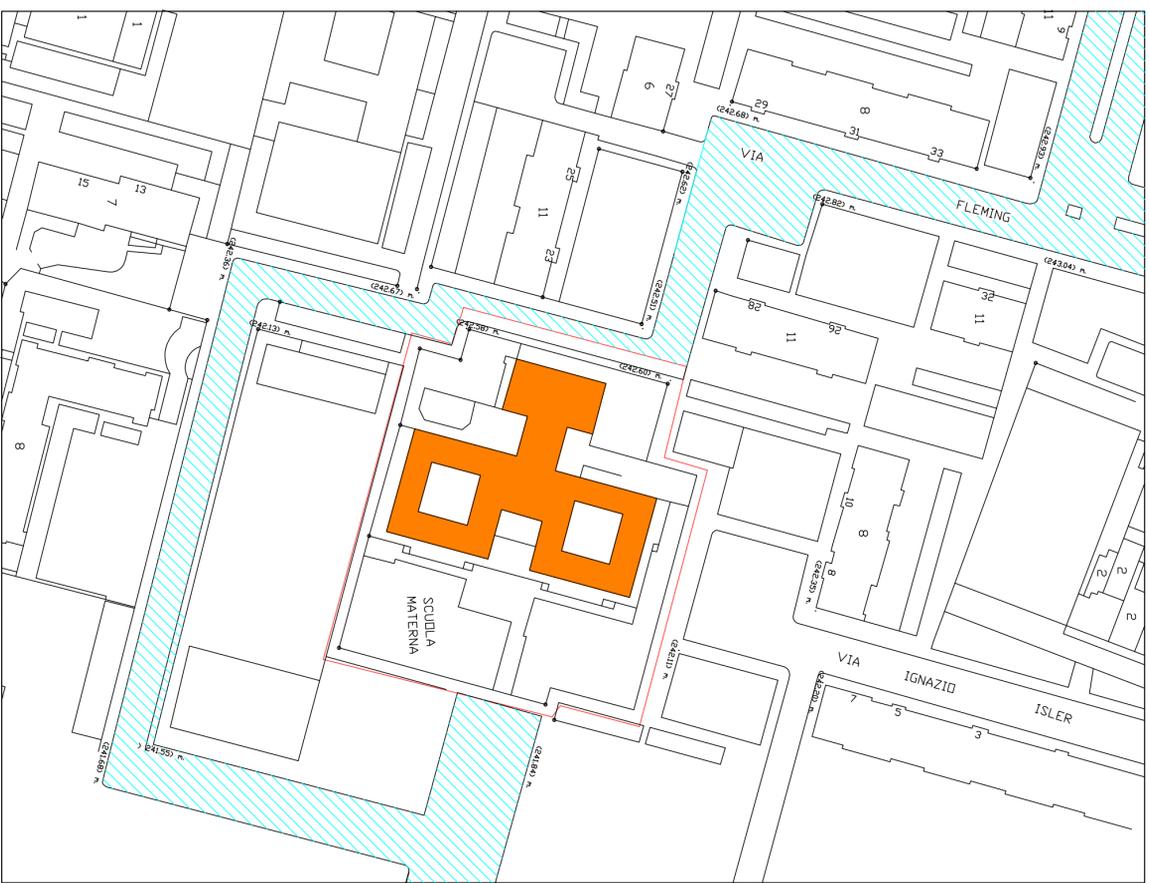

ESTRATTO DI CARTA TECNICA – scala 1:1000

