CITTA' DI TORINO

DIVISIONE INFRASTRUTTURE E MOBILITA'
SETTORE PONTI E VIE D'ACQUA

PISTA CICLO-PEDONALE IN SPONDA DESTRA DEL PO TRA I PONTI BALBIS ED ISABELLA

PROGETTO: **ESECUTIVO**

DATA: **GENNAIO 2006**

ELABORATO:

PROGETTO PISTA
TRACCIAMENTI E DISLOCAZIONE OPERE

TAVOLA: **1.3**
REVISIONE:
SCALA: **1:200**

GRUPPO DI PROGETTAZIONE

Dott. Arch. Riccardo Tonioli
Dott. Arch. Michele Ugolini
Dott. Arch. Amedeo Zilioli
Dott. Arch. Alessandro Massarente
Dott. Arch. Giovanni Claudio Noventa
Dott. Arch. Aurelio Chinellato

CONSULENTI

Prof. Ing. Virgilio Anselmo (idraulica)
Dott. Arch. Michela De Poli (paesaggio)
Dott. Arch. Antonio Stevan (impianti)
Dott. Ing. Glauco Bufo (strutture)
Dott. Geol. Giancarlo Bonini (geologia-geotecnica)

COLLABORATORI

Dott. Arch. Roberto Campaci
Dott. Arch. Massimo Sanson
Geom. Caterina Stocchi

CAPOGRUPPO DEL R.P.T.
Prof. Arch. Marcello Mamoli

RESPONSABILE DEL PROCEDIMENTO
Dott. Ing. Giorgio Marengo

COORDINATORE DEL PROGETTO
Dott. Arch. Giorgio Corotto

TORINO
non sta mai fermo

LEGENDA
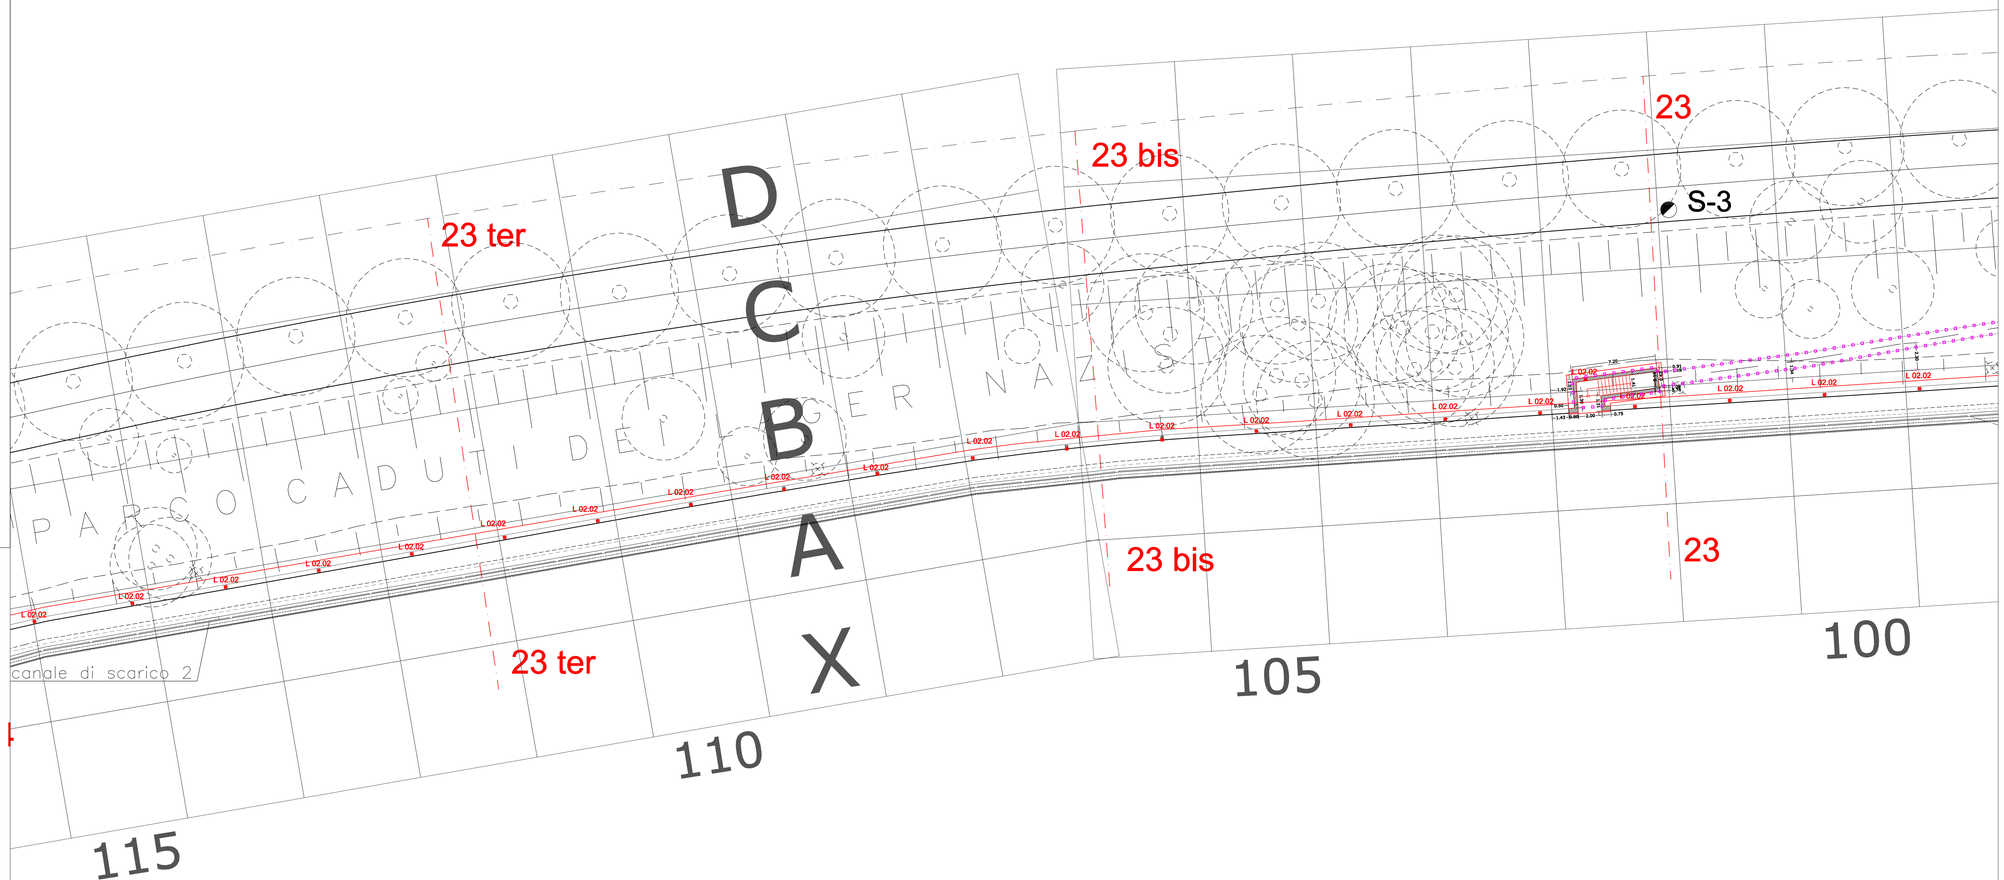
- MAGLIA TOPOGRAFICA CONVENZIONALE DI RIFERIMENTO (B, A, 99)
- ASSE NUOVI TRACCIATI DI PROGETTO
- ARGINELLO CARRABILE DI CANTIERE
- INTUBAMENTO PROVVISORIO RIO COLLINARE
- MURO DI CONTROSCARPA CLSA DI NUOVA REALIZZAZIONE
- MURO CONTROSCARPA ESISTENTE
- L 02.03 — LAMPADA DI NUOVA REALIZZAZIONE
- A 01.02 — "LUCCIOLA" SEGNAPASSO
- PARAPETTO IN METALLO
- CORDOLO SP. 10 CM
- PIATTO IN METALLO SP. 1X8 CM
- CORDOLO IN LEGNAME
- MEZZO CORDOLO IN LEGNAME
- QE — QUADRO ELETTRICO DI ALIMENTAZIONE
- APPARECCHIO ILLUMINANTE LED INCASSO A PARETE IP68
- SEGNAPASSO LED INCASSO A PARETE IP68
- POZZETTO DI ALIMENTAZIONE SEGNAPASSO LED
- POZZETTO
- CONDOTTA P.I.