




DIVISIONE INFRASTRUTTURE E MOBILITA'
SETTORE PONTI E VIE D'ACQUA

CITTA' DI TORINO

PISTA CICLO-PEDONALE IN SPONDA DESTRA DEL PO TRA I PONTI BALBIS ED ISABELLA

PROGETTO: ESECUTIVO	ELABORATO: PROGETTO PISTA TRACCIAMENTI E DISLOCAZIONE OPERE
DATA: GENNAIO 2006	
GRUPPO DI PROGETTAZIONE Dott. Arch. Riccardo Tonoli Dott. Arch. Michele Ugolini Dott. Arch. Amelco Zilioli Dott. Arch. Alessandro Massarente Dott. Arch. Giovanni Claudio Noventa Dott. Arch. Aurelio Chinellato	TAVOLA: 1.5 REVISIONE: SCALA: 1:200
CONSULENTI Prof. Ing. Virgilio Anselmo (idraulica) Dott. Arch. Michela De Poli (paesaggio) Dott. Arch. Antonio Stevan (impianti) Dott. Ing. Gianco Bufo (strutture) Dott. Geol. Giancarlo Bonini (geologia-geotecnica)	CAPOGRUPPO DEL R.P.T. Prof. Arch. Marcello Mamoli
COLLABORATORI Dott. Arch. Roberto Campaci Dott. Arch. Massimo Samon Geom. Caterina Stocchi	RESPONSABILE DEL PROCEDIMENTO Dott. Ing. Giorgio Marengo
	COORDINATORE DEL PROGETTO Dott. Arch. Giorgio Corotto

TORINO
non sta mai ferma

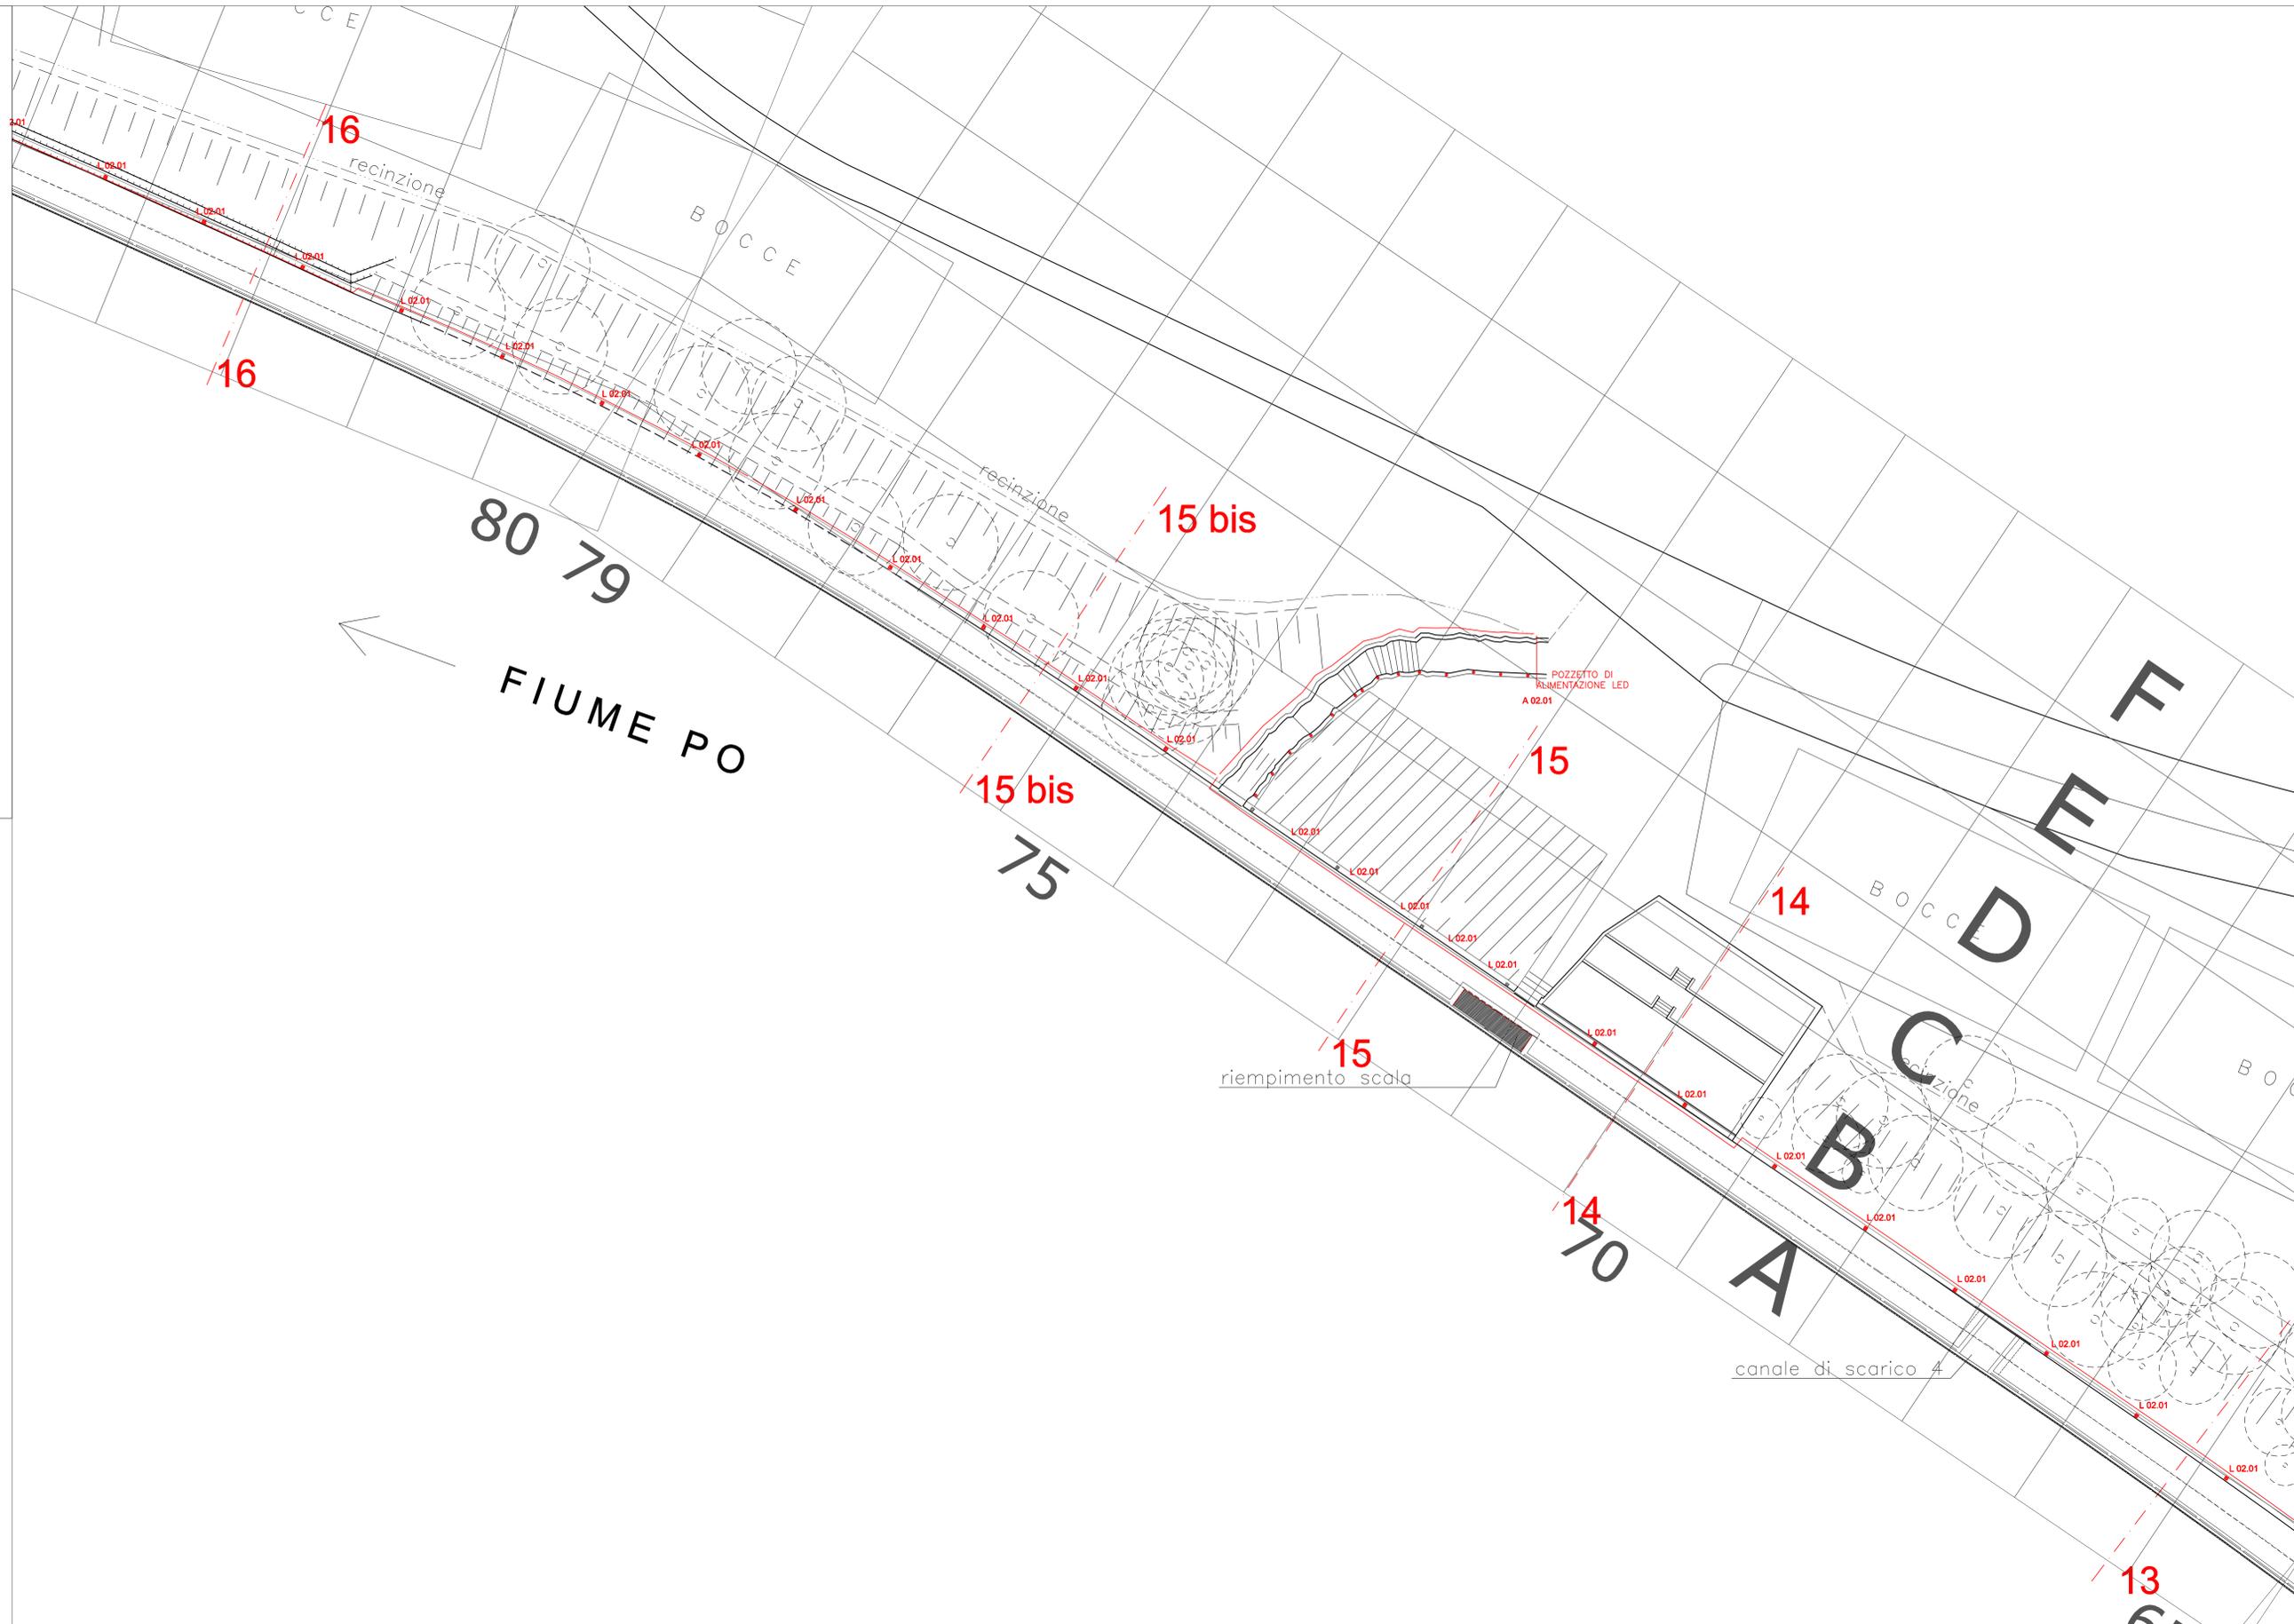

LEGENDA

- MAGLIA TOPOGRAFICA CONVENZIONALE DI RIFERIMENTO
- ASSE NUOVI TRACCIATI DI PROGETTO
- ARGINELLO CARRABILE DI CANTIERE
- INTUBAMENTO PROVVISORIO RIO COLLINARE
- MURO DI CONTROSCARPA CLSA DI NUOVA REALIZZAZIONE
- MURO CONTROSCARPA ESISTENTE
- L 02.03 LAMPADA DI NUOVA REALIZZAZIONE
- A 01.02 "LUCCIOLA" SEGNAPASSO
- PARAPETTO IN METALLO
- CORDOLO SP. 10 CM
- PIATTO IN METALLO SP. 1X8 CM
- CORDOLO IN LEGNAME
- MEZZO CORDOLO IN LEGNAME
- QUADRO ELETTRICO DI ALIMENTAZIONE
- APPARECCHIO ILLUMINANTE LED INCASSO A PARETE IP68
- SEGNAPASSO LED INCASSO A PARETE IP68
- POZZETTO DI ALIMENTAZIONE SEGNAPASSO LED
- POZZETTO
- CONDOTTA P.I.