SEZIONE 6

SISTEMAZIONI A VERDE

A

B

PISTA

1762

1029

215

51

259

1262

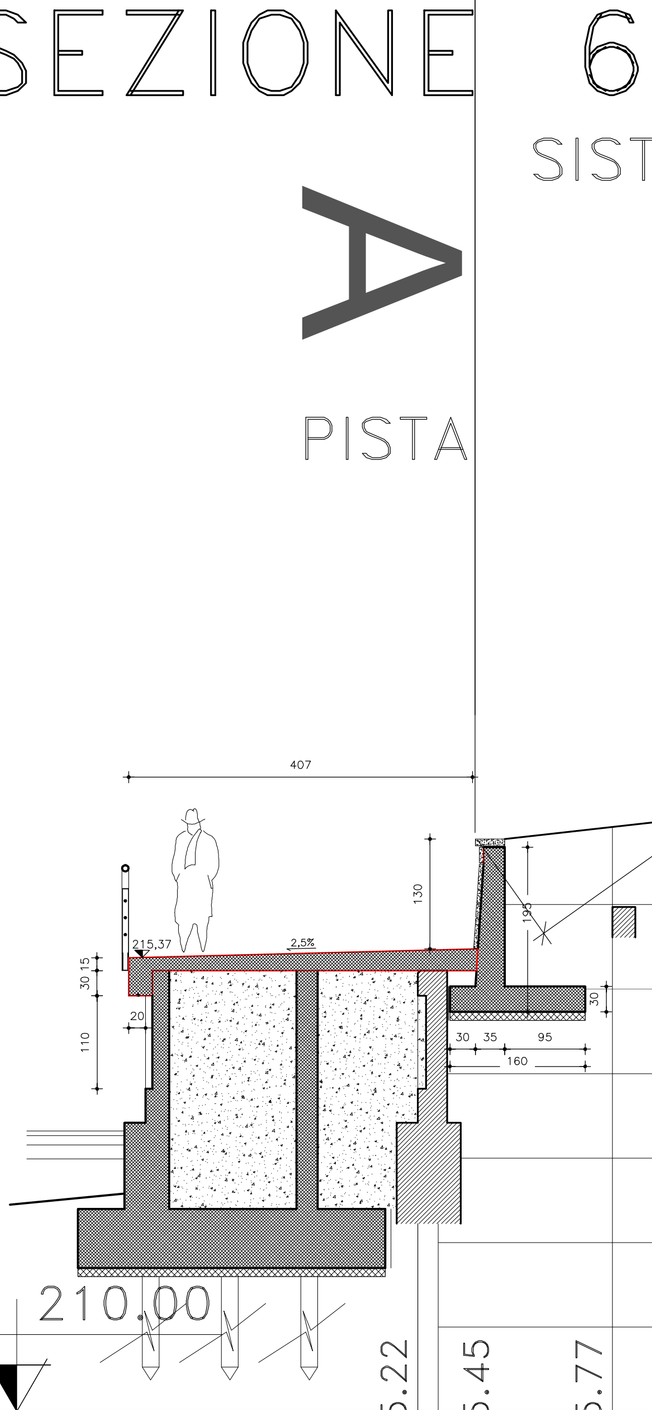

| | | |