




**PISTA CICLO-PEDONALE  
IN SPONDA DESTRA DEL PO  
TRA I PONTI BALBIS ED ISABELLA**

PROGETTO ESECUTIVO	ELABORATO	PROGETTO PAESAGGISTICO	
DATA: GENNAIO 2006			
GRUPPO DI PROGETTAZIONE	TRAVATA: 3.3	REVISIONE:	SCALA: 1:200
Dott. Arch. Riccardo Tronchi Dott. Arch. Alessandro Zillioli Dott. Arch. Alessandro Mammari Dott. Arch. Giovanni Claudio Sivetta Dott. Arch. Andrea Chianella	CAPORIPRO DEL R.P.T. <b>Prof. Arch. Marcello Mammari</b>	RESPONSABILE DEL PROCEDIMENTO <b>Dott. Ing. Giorgio Marengo</b>	
CONSULENTI Prof. Ing. Virginia Antonini (Idraulica) Dott. Arch. Michela De Poli (paesaggio) Dott. Arch. Antonio Sironi (impianti) Dott. Ing. Claudio Ballo (strutture) Dott. Geol. Giancarlo Rodati (geologia/geotecnica) COLLABORATORI Dott. Arch. Roberto Campari Dott. Arch. Massimo Sironi Geom. Caterina Sorelli	COORDINATORE DEL PROGETTO <b>Dott. Arch. Giorgio Corotolo</b>		

TORINO

- LEGENDA**  
PIANTUMAZIONI
- A - incolto
  - B - miscuglio leguminose
  - C - erbacee perenni
  - D - salici
- CHIONE DEGLI ALBERI
- Ø 10 m
  - Ø 7 m
  - Ø 5 m
  - Ø 3 m

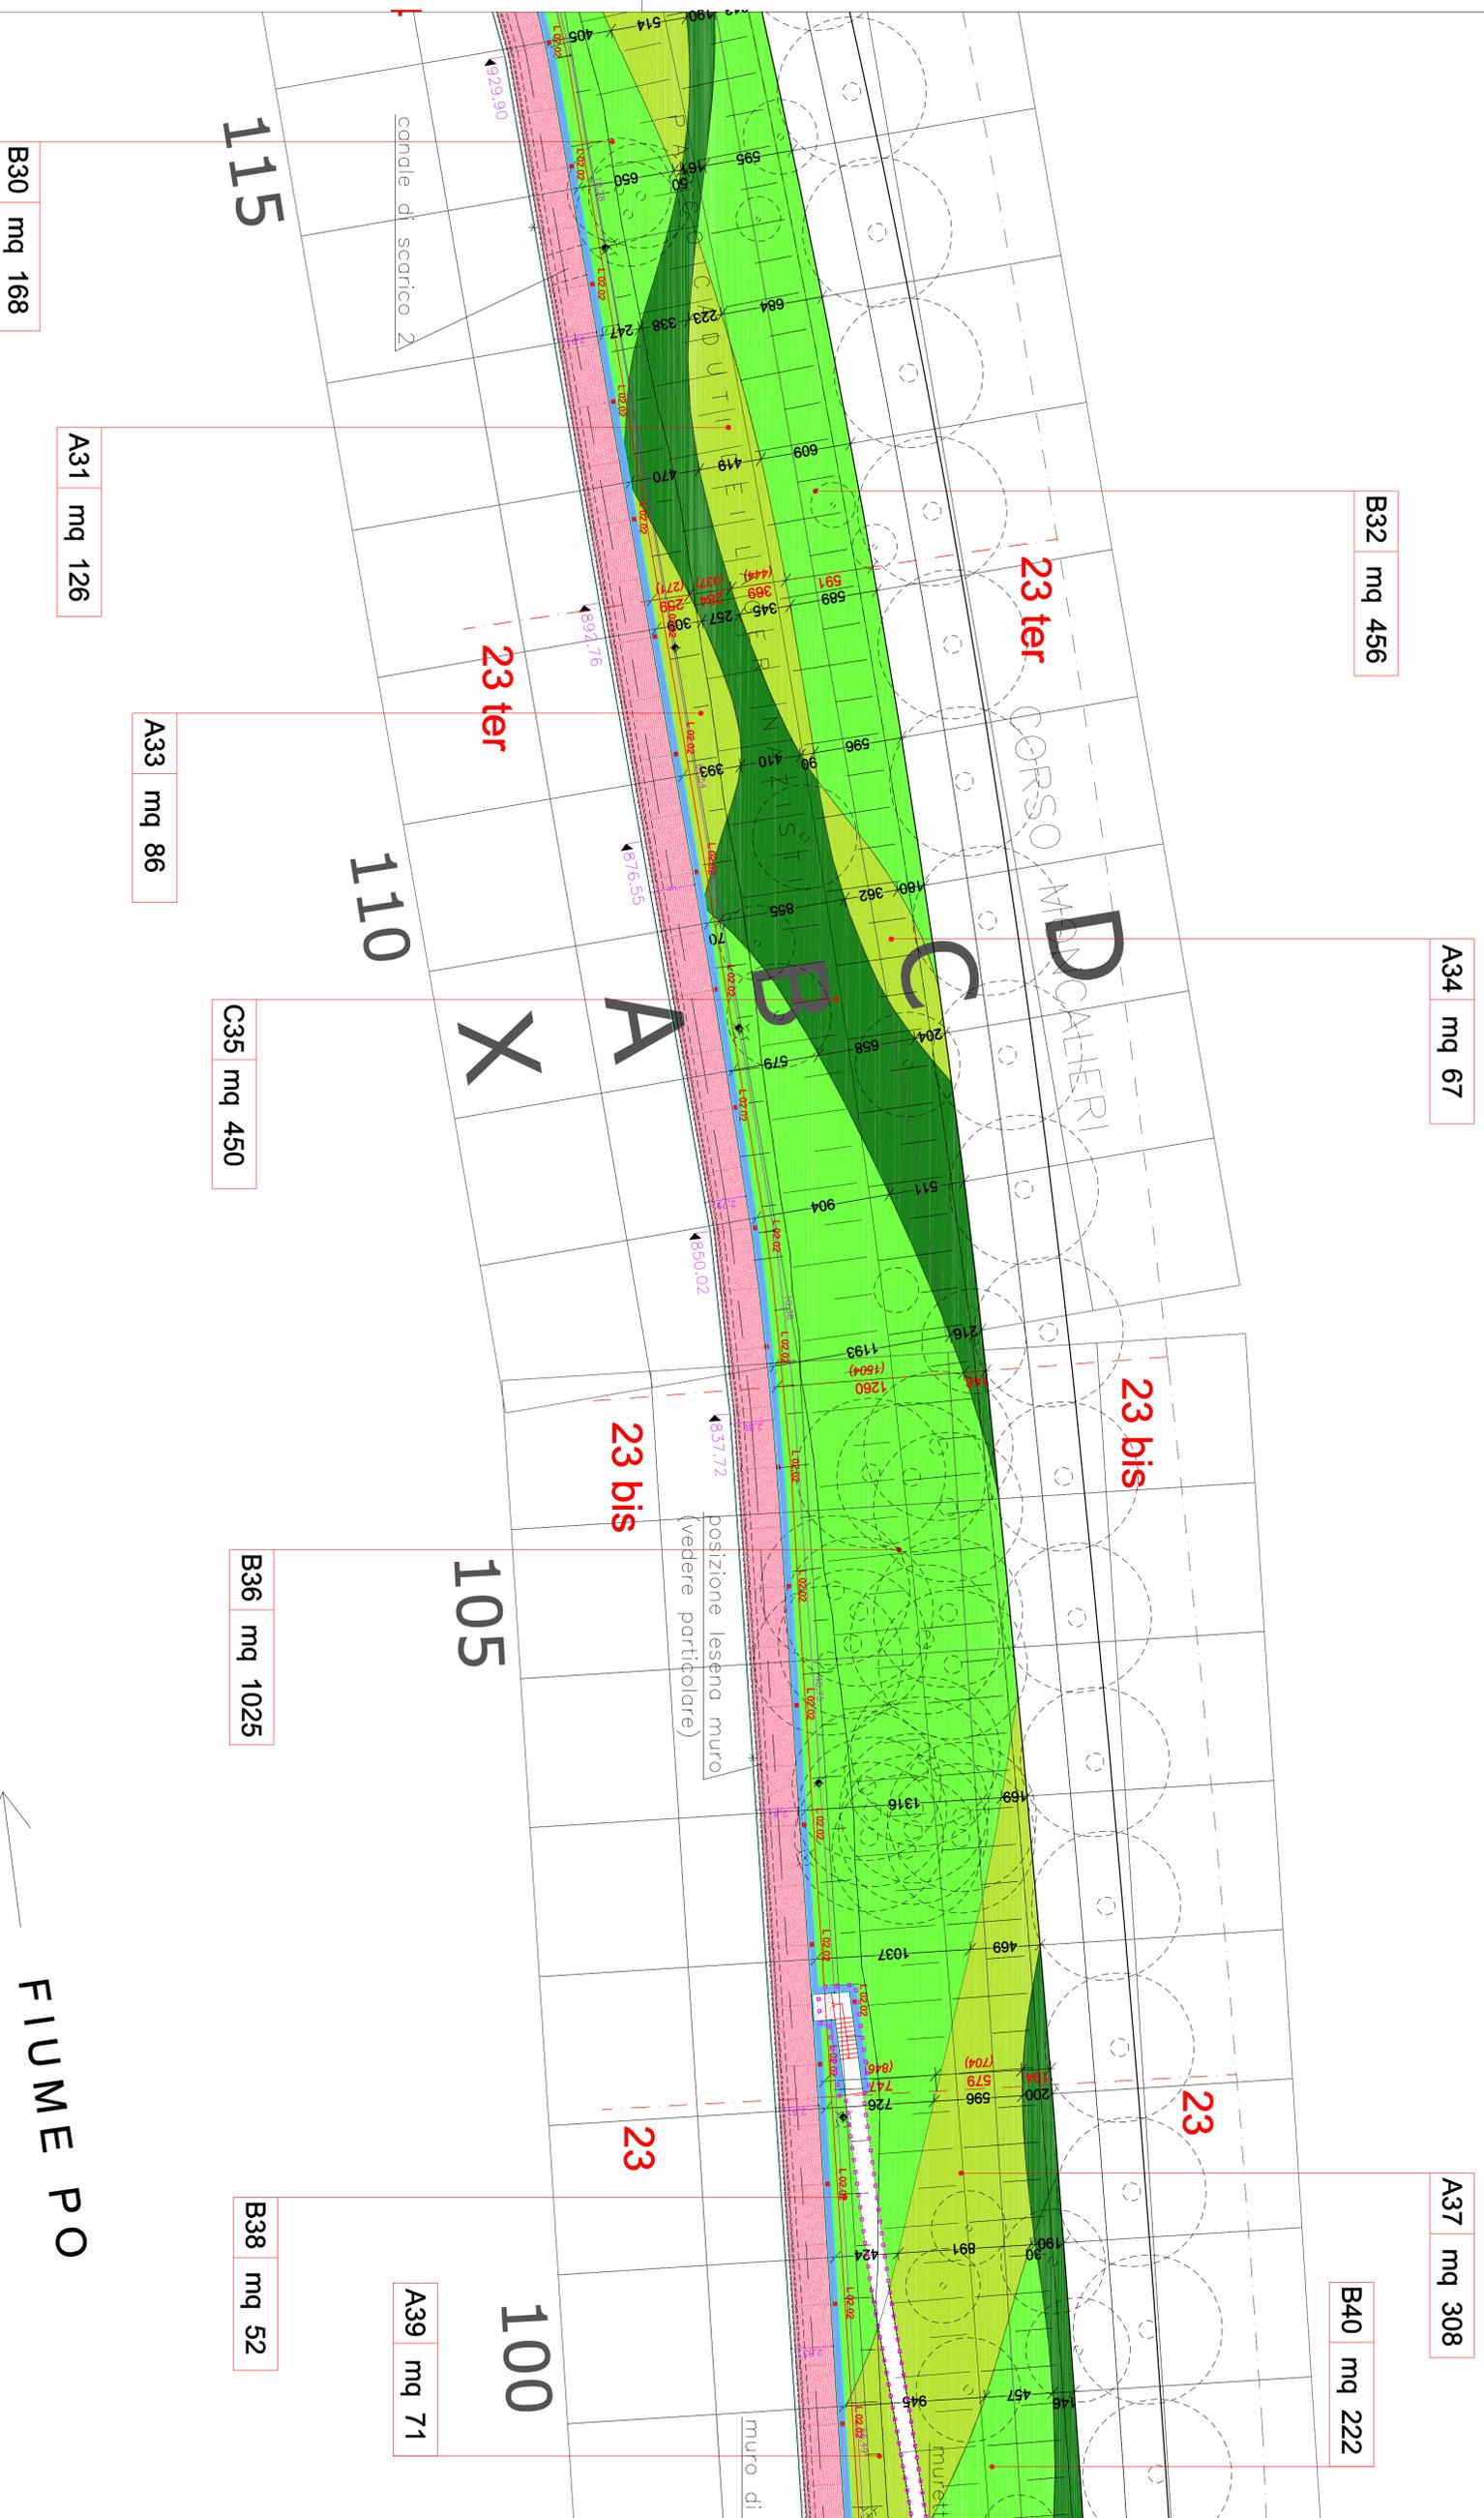

FIUME PO