




**PISTA CICLO-PEDONALE
IN SPONDA DESTRA DEL PO
TRA I PONTI BALBIS ED ISABELLA**


PROGETTO ESECUTIVO	ELABORATO	PROGETTO PAESAGGISTICO
DATA: GENNAIO 2006		
GRUPPO DI PROGETTAZIONE Dott. Arch. Riccardo Tronali Dott. Arch. Michele Tognali Dott. Arch. Alessandro Zinelli Dott. Arch. Alessandro Mauerer Dott. Arch. Giovanni Claudio Novati Dott. Arch. Andrea Chianella	TAVOLA: 3.5 REVISIONE: SCALA: 1:200 1:20	CAPORIPRODOTTO DEL R.P.T. Prof. Arch. Marcello Mammi
CONSULENTI Prof. Ing. Virginia Antonino (Idraulica) Dott. Arch. Michela De Poli (paesaggio) Dott. Arch. Annalisa Sironi (impianti) Dott. Ing. Claudio Billo (strutture) Dott. Geol. Giancarlo Biondi (geologia/geotecnica)	RESPONSABILE DEL PROCEDIMENTO Dott. Ing. Giorgio Marengo	
COLLABORATORI Dott. Arch. Roberto Campari Dott. Arch. Massimo Sironi Geom. Carmen Sorelli	COORDINATORE DEL PROGETTO Dott. Arch. Giorgio Corotolo	

TORINO


- LEGENDA**
PIANTUMAZIONI
- A - incolto
 - B - miscuglio leguminose
 - C - erbacee perenni
 - D - salici
- CHIONE DEGLI ALBERI
- Ø 10 m
 - Ø 7 m
 - Ø 5 m
 - Ø 3 m

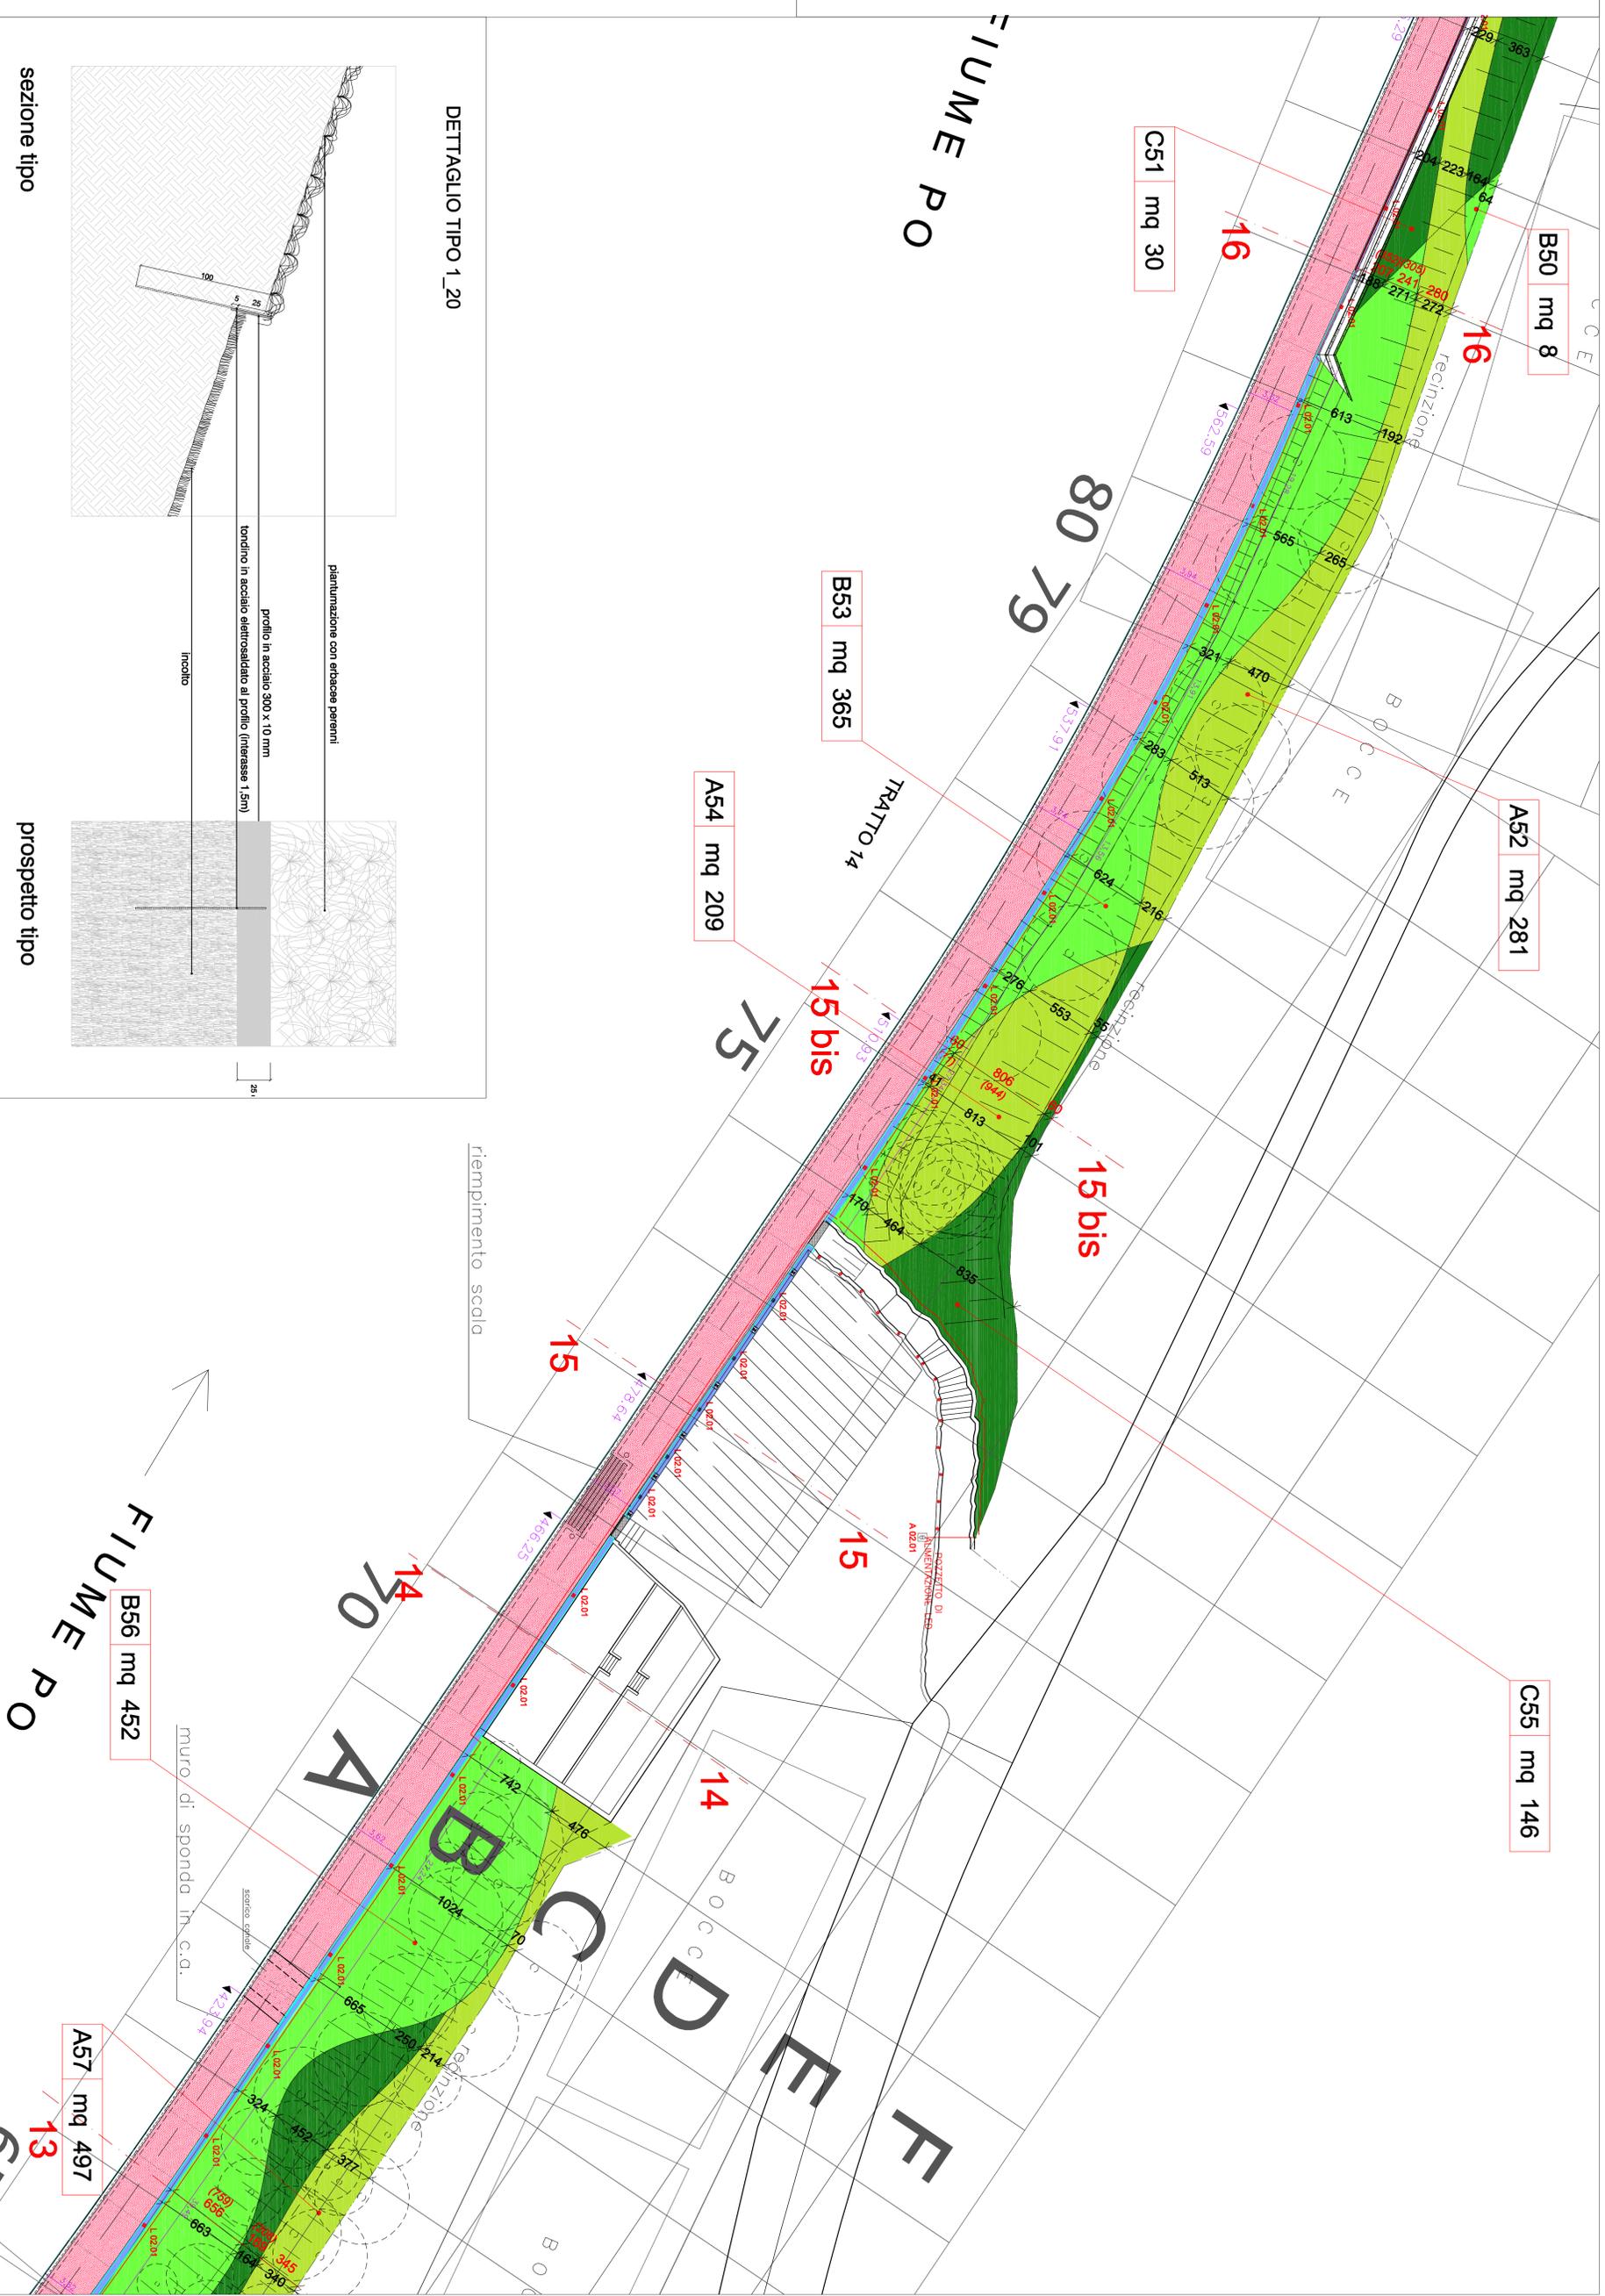


DETTAGLIO TIPO 1_20

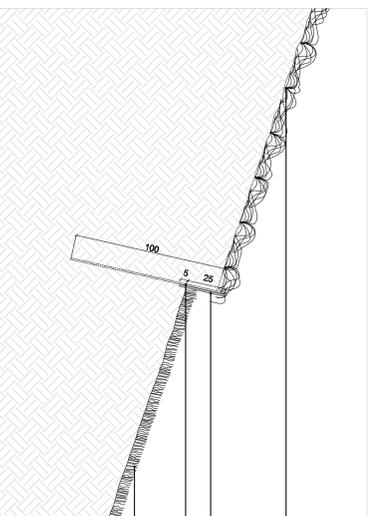

sezione tipo

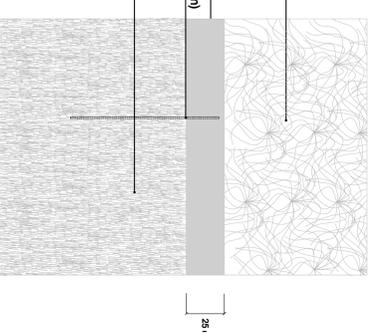

prospetto tipo

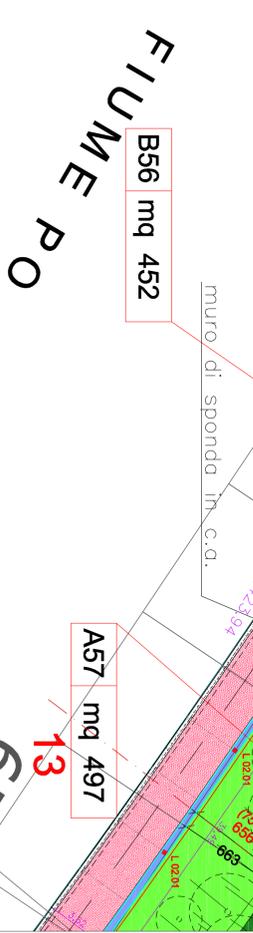

Fiume Po