DIVISIONE INFRASTRUTTURE E MOBILITA'
SETTORE PONTI E VIE D'ACQUA

CITTA' DI TORINO

PISTA CICLO-PEDONALE IN SPONDA DESTRA DEL PO TRA I PONTI BALBIS ED ISABELLA

PROGETTO: **ESECUTIVO**
DATA:

ELABORATO: **SOTTOPASSO PONTE ISABELLA - STRUTTURE**
PLATEA

TAVOLA: **5.6**
REVISIONE:
SCALA: **1:50**

GRUPPO DI PROGETTAZIONE

Dott. Arch. Riccardo Gaudi
Dott. Arch. Michela Egidini
Dott. Arch. Annalisa Abrah
Dott. Arch. Alessandra Mussarone
Dott. Arch. Giovanni Claudio Navotta
Dott. Arch. Aurelio Chiodino

CONSULENTI

Prof. Ing. Virgilio Ansaldo (idraulica)
Dott. Arch. Michela De Poli (paesaggio)
Dott. Arch. Antonio Ferrari (impianti)
Dott. Ing. Chiara Bolz (strutture)
Dott. Geol. Giancarlo Bonini (geologia-geotecnica)

COLLABORATORI

Dott. Arch. Roberto Campus
Dott. Arch. Massimo Sarzer
Geom. Caterina Sacco

CAPOGRUPPO DEL R.P.T.
Prof. Arch. Marcello Mamoli

RESPONSABILE DEL PROCEDIMENTO
Dott. Ing. Giorgio Marengo

COORDINATORE DEL PROGETTO
Dott. Arch. Giorgio Corento
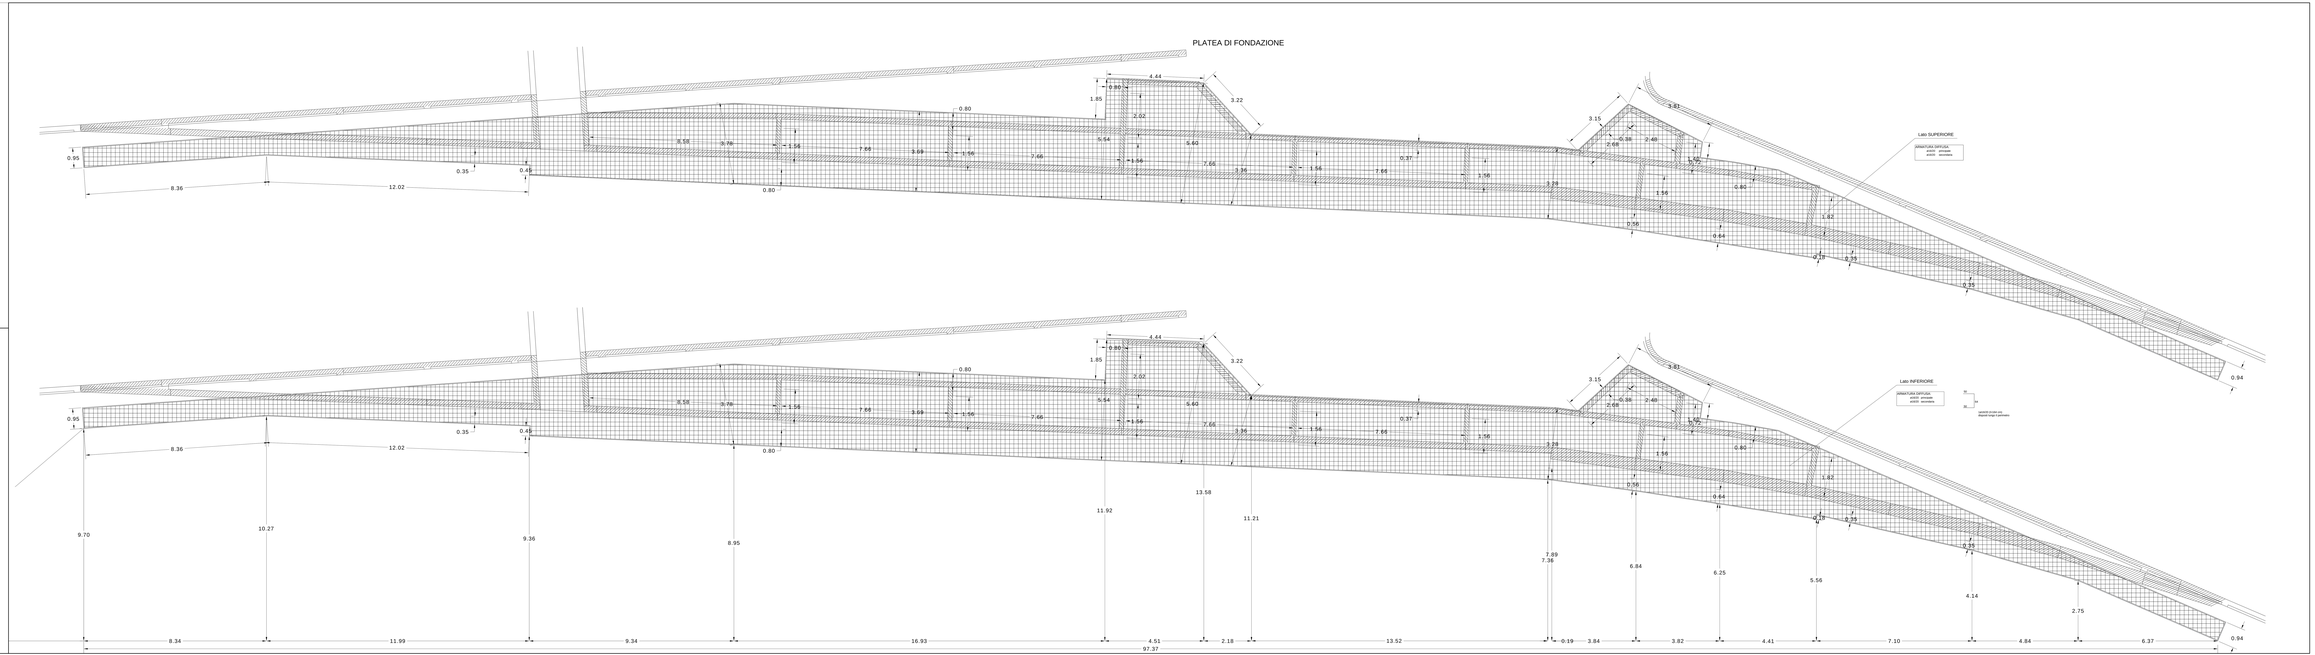
TORINO
CITTÀ DI TORINO