




DIVISIONE INFRASTRUTTURE E MOBILITA'
SETTORE PONTI E VIE D'ACQUA

CITTA' DI TORINO


**PISTA CICLO-PEDONALE
IN SPONDA DESTRA DEL PO
TRA I PONTI BALBIS ED ISABELLA**

PROGETTO: ESECUTIVO	ELABORATO: PROFILO DELLA RIVA DESTRA - SDF
DATA: GENNAIO 2006	
GRUPPO DI PROGETTAZIONE Dott. Arch. Riccardo Tonoli Dott. Arch. Michele Ugolini Dott. Arch. Amelco Zilioli Dott. Arch. Alessandro Massarente Dott. Arch. Giovanni Claudio Noventa Dott. Arch. Aurelio Chinellato	TAVOLA: 6.3 REVISIONE: SCALE: 1:200
CONSULENTI Prof. Ing. Virgilio Anselmo (idraulica) Dott. Arch. Michela De Poli (paesaggio) Dott. Arch. Antonio Stevan (impianti) Dott. Ing. Gianco Bufo (strutture) Dott. Geol. Giancarlo Bonini (geologia-geotecnica)	CAPOGRUPPO DEL R.P.T. Prof. Arch. Marcello Mamoli
COLLABORATORI Dott. Arch. Roberto Campaci Dott. Arch. Massimo Samon Geom. Caterina Stocchi	RESPONSABILE DEL PROCEDIMENTO Dott. Ing. Giorgio Marengo
	COORDINATORE DEL PROGETTO Dott. Arch. Giorgio Corotto

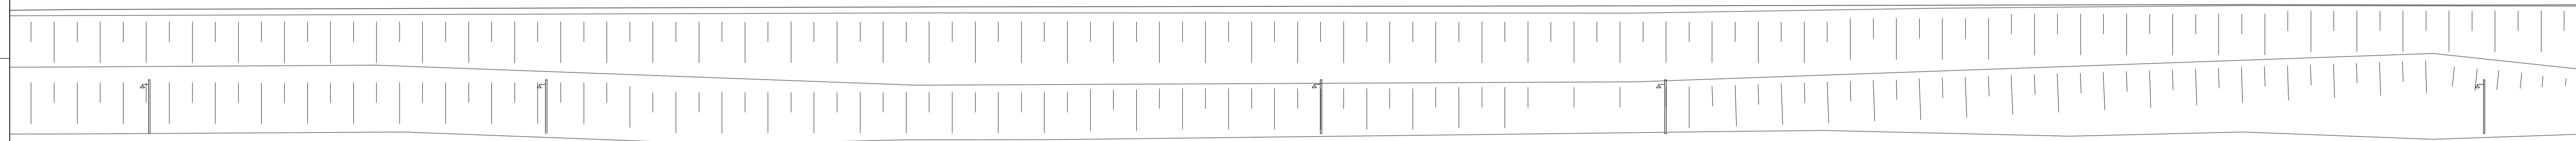

▼ **LIVELLO ACQUE
ORDINARIE**

+200.00

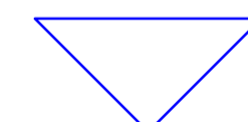

QUOTA BORDO RIVA	214,81	214,78	214,76	214,79
SEZIONI	sez. 23 ter	sez. 23 bis	sez. 23	sez. 22
DISTANZE PARZIALI	54,72	46,05	51,49	
DISTANZE PROGRESSIVE	1157,03	1102,31	1056,26	1004,77