




DIVISIONE INFRASTRUTTURE E MOBILITA'  
SETTORE PONTI E VIE D'ACQUA

CITTA' DI TORINO

**PISTA CICLO-PEDONALE  
IN SPONDA DESTRA DEL PO  
TRA I PONTI BALBIS ED ISABELLA**


PROGETTO: <b>ESECUTIVO</b>	ELABORATO: <b>PROFILO DELLA RIVA DESTRA - SDF</b>		
DATA: <b>GENNAIO 2006</b>			
GRUPPO DI PROGETTAZIONE Dott. Arch. Ricardo Tonioli Dott. Arch. Michele Ugolini Dott. Arch. Amelco Zilioli Dott. Arch. Alessandro Massarente Dott. Arch. Giovanni Claudio Noventa Dott. Arch. Aurelio Chinellato	TAVOLA: <b>6.9</b>	REVISIONE:	SCALE: <b>1:200</b>
	CAPOGRUPPO DEL R.P.T. <b>Prof. Arch. Marcello Mamoli</b>		
CONSULENTI Prof. Ing. Virgilio Anselmo (idraulica) Dott. Arch. Michela De Poli (paesaggio) Dott. Arch. Antonio Stevan (impianti) Dott. Ing. Gianco Bufo (strutture) Dott. Geol. Giancarlo Bonini (geologia-geotecnica)	RESPONSABILE DEL PROCEDIMENTO <b>Dott. Ing. Giorgio Marengo</b>		
	COORDINATORE DEL PROGETTO <b>Dott. Arch. Giorgio Corotto</b>		
COLLABORATORI Dott. Arch. Roberto Campaci Dott. Arch. Massimo Samon Geom. Caterina Stocchi			

**TORINO**  
non sta mai ferma

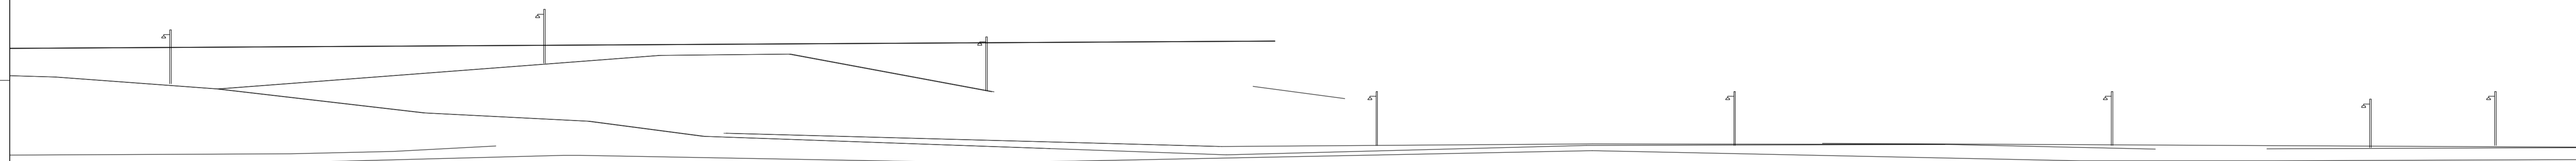

▼ **LIVELLO ACQUE  
ORDINARIE**

**+200.00**

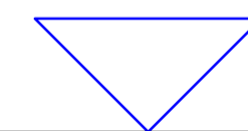

<b>QUOTA BORDO RIVA</b>			
<b>SEZIONI</b>	<b>sez. 3</b>	<b>sez. 2</b>	<b>sez. 1</b>
<b>DISTANZE PARZIALI</b>	<b>50,17</b>	<b>49,36</b>	<b>78,33</b>
<b>DISTANZE PROGRESSIVE</b>	<b>136,83</b>	<b>87,47</b>	<b>9,13</b>