




DIVISIONE INFRASTRUTTURE E MOBILITA'
SETTORE PONTI E VIE D'ACQUA


CITTA' DI TORINO

PISTA CICLO-PEDONALE IN SPONDA DESTRA DEL PO TRA I PONTI BALBIS ED ISABELLA

PROGETTO ESECUTIVO	ELABORATO: STATO DI FATTO E DI PROGETTO
DATA: GENNAIO 2006	PONTE ISABELLA OPERE MURARIE: SEZIONI E PARTICOLARI COSTRUTTIVI
GRUPPO DI PROGETTAZIONE Dott. Arch. Riccardo Tonioi Dott. Arch. Michele Ugolini Dott. Arch. Amelco Zilioli Dott. Arch. Alessandro Massaretti Dott. Arch. Giovanni Claudio Noventa Dott. Arch. Aurelio Chinellato	TAVOLA: 7.3 REVISIONE: CAPOGRUPPO DEL R.P.T. Prof. Arch. Marcello Mamoli
CONSULENTI Prof. Ing. Virgilio Anselmo (idraulica) Dott. Arch. Michele De Poli (passaggio) Dott. Arch. Antonio Stevan (consulenza impiantistica) Dott. Ing. Glauco Bufo (consulenza strutture)	RESPONSABILE DEL PROCEDIMENTO Dott. Ing. Giorgio Marengo
COLLABORATORI Dott. Arch. Roberto Campaci Dott. Arch. Massimo Samon Geom. Caterina Stochi	COORDINATORE DEL PROGETTO Dott. Arch. Giorgio Corotto
TORINO non solo muri	

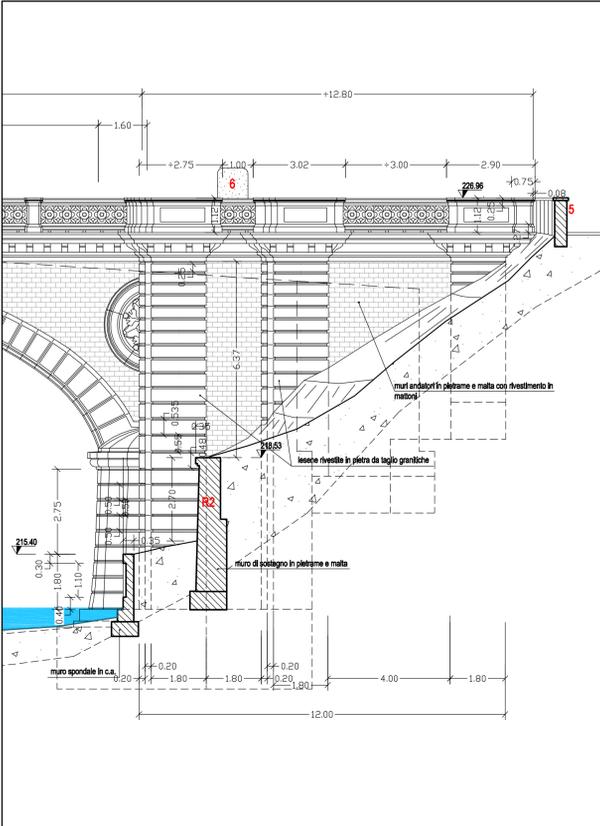


STATO DI FATTO - SEZIONE C-C'

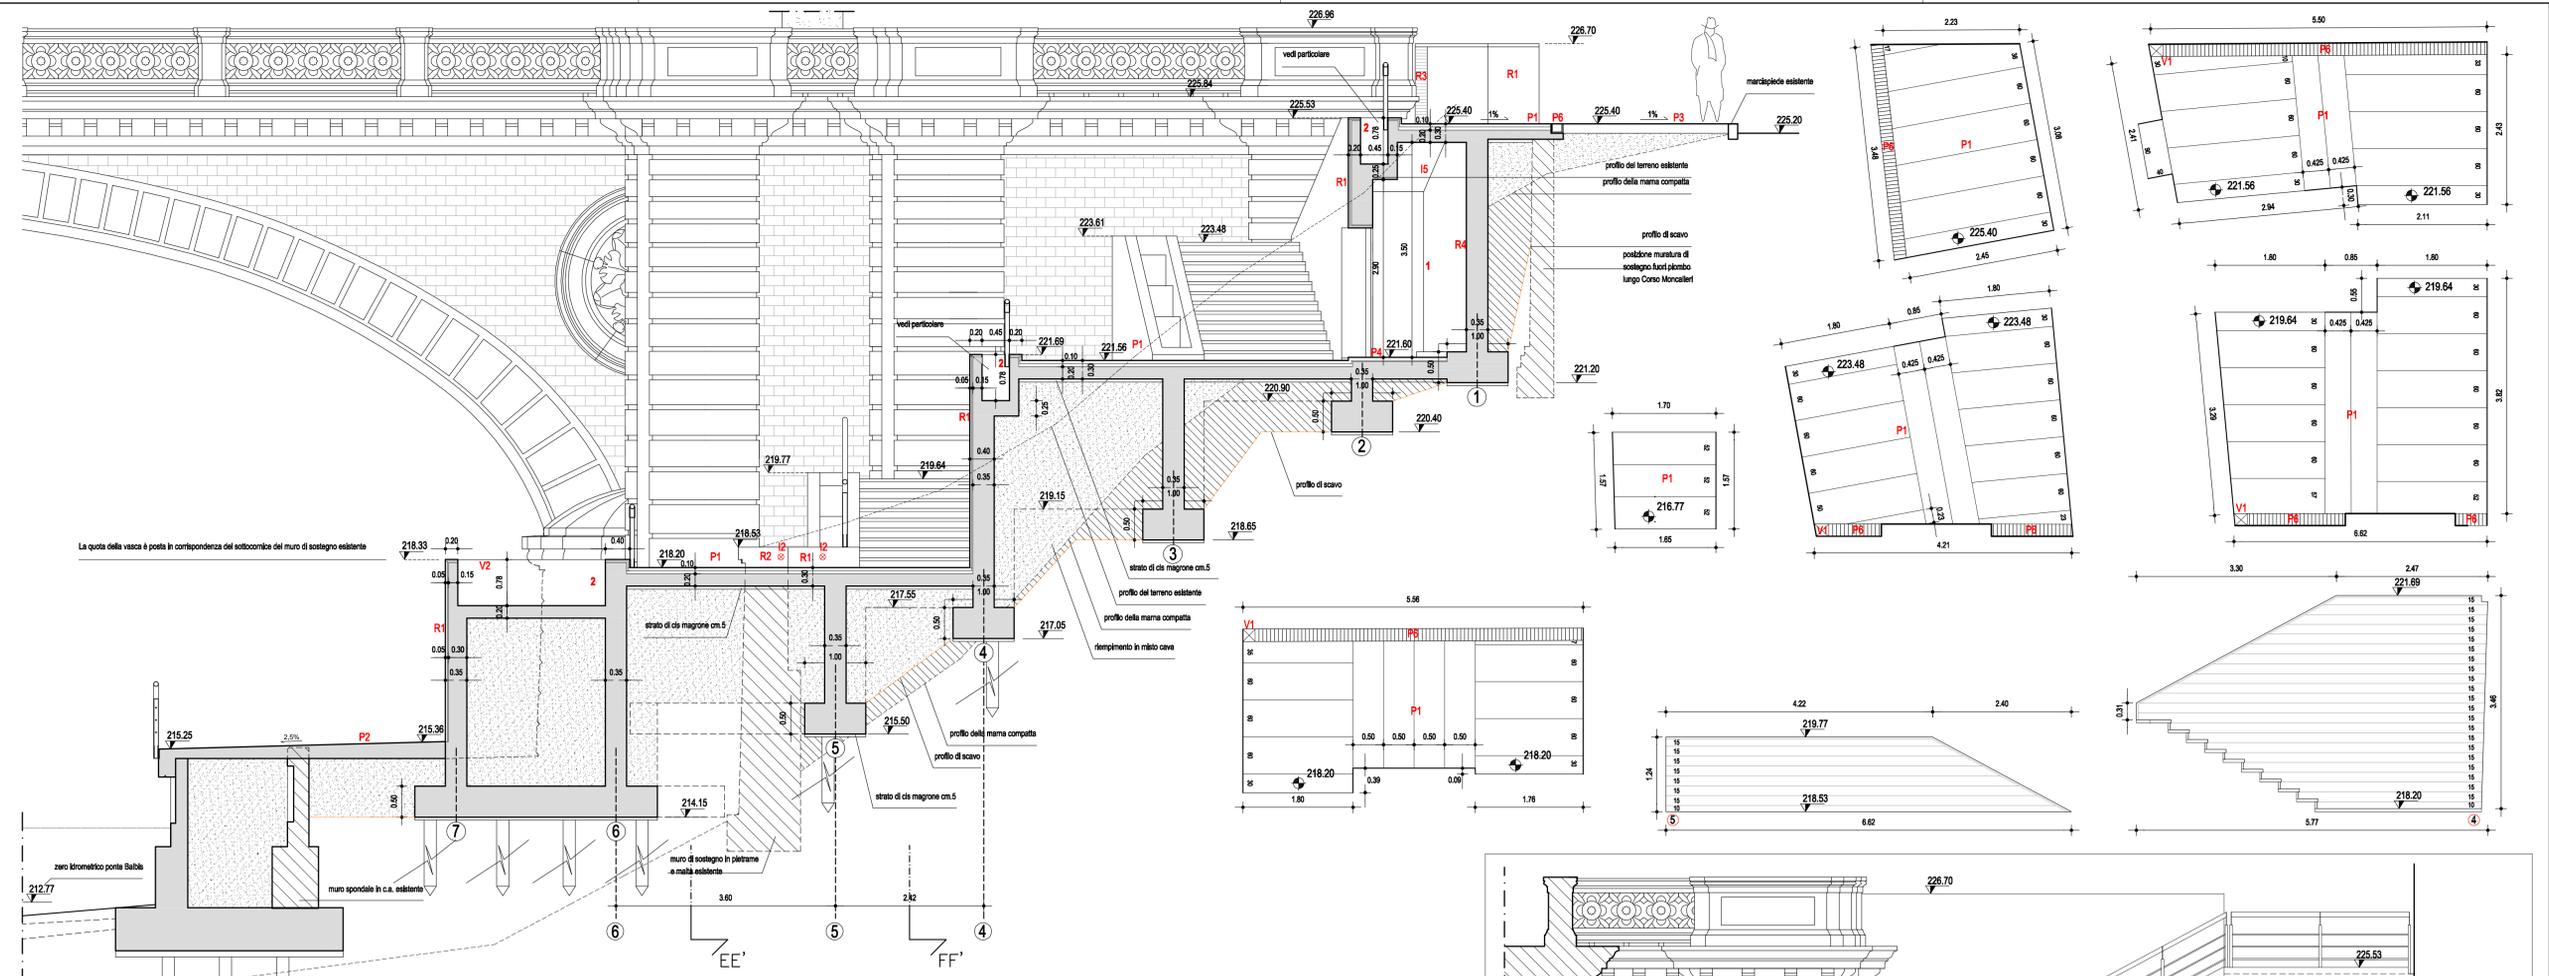


SEZIONE A-A'

LEGENDA

PARTI, ELEMENTI, AMBIENTI	STATO DI FATTO	PROGETTO
1		CABINA TECNICA
2		VASCA PER PIANTE E/O ARBUSTI
3		PORTONE IN FERRO
4		SCALA IN CEMENTO E 'ROCCALLE'
5		PARAPETTO IN MATTONI
6		VESPASIANO
PAVIMENTI		
P1	LASTRE IN PIETRA	LASTRE IN PIETRA
P2		CEMENTO CON INERTI NATURALI COLORATI
P3	ASFALTO	
P4		BATTUTO IN CEMENTO
P5	LASTRE IN CEMENTO	
P6		GRIGLIE DI SCARICO ACQUA PIOVANA
RIVESTIMENTI		
R1		LASTRE IN PIETRA DI LUSERNA
R2	BLOCCHI IN PIETRA SQUADRATA	
R3	MATTONI PIENI	MATTONI PIENI
R4	INTONACO	INTONACO
APPARECCHI ILLUMINANTI		
I1		AD INCASSO A PARETE
I2		AD INCASSO A PAVIMENTO
I3	PALO CON FARETTI PER ILLUMINAZIONE LATERALE PONTE	
I4	FARETTI PER ILLUMINAZIONE INTRADOSSO VOLTE DEL PONTE	
I5		LAMPADA A SOFFITTO
OPERE A VERDE		
V1		PIANTE DI AMPPELOPSIS QUINQUEFOLIA
V2		PIANTE DI ABELIA RUPESTRIS

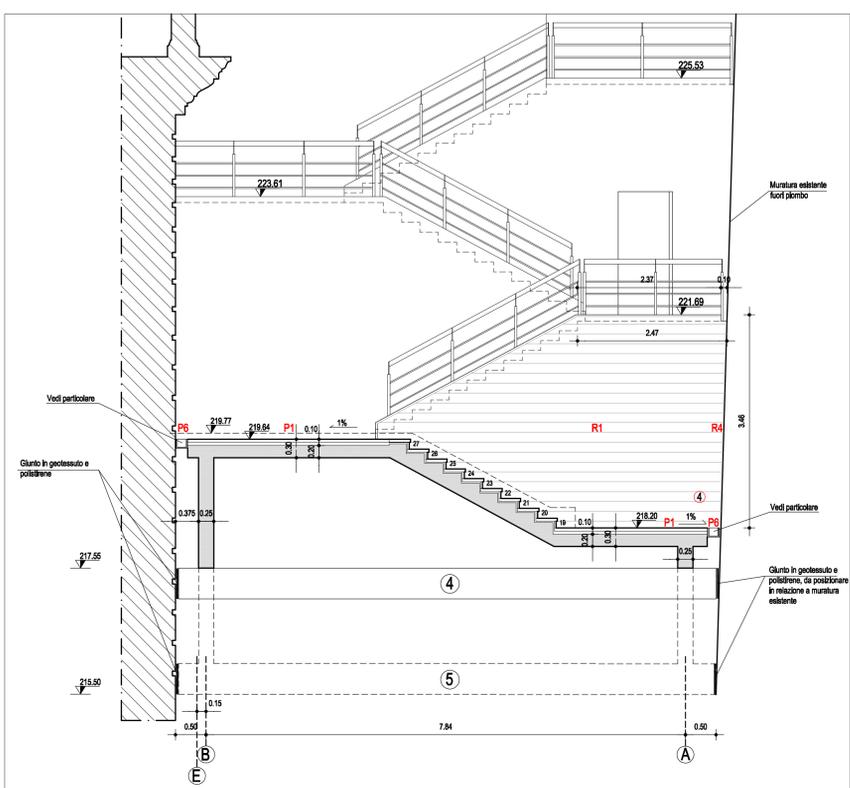

SEZIONE FF'

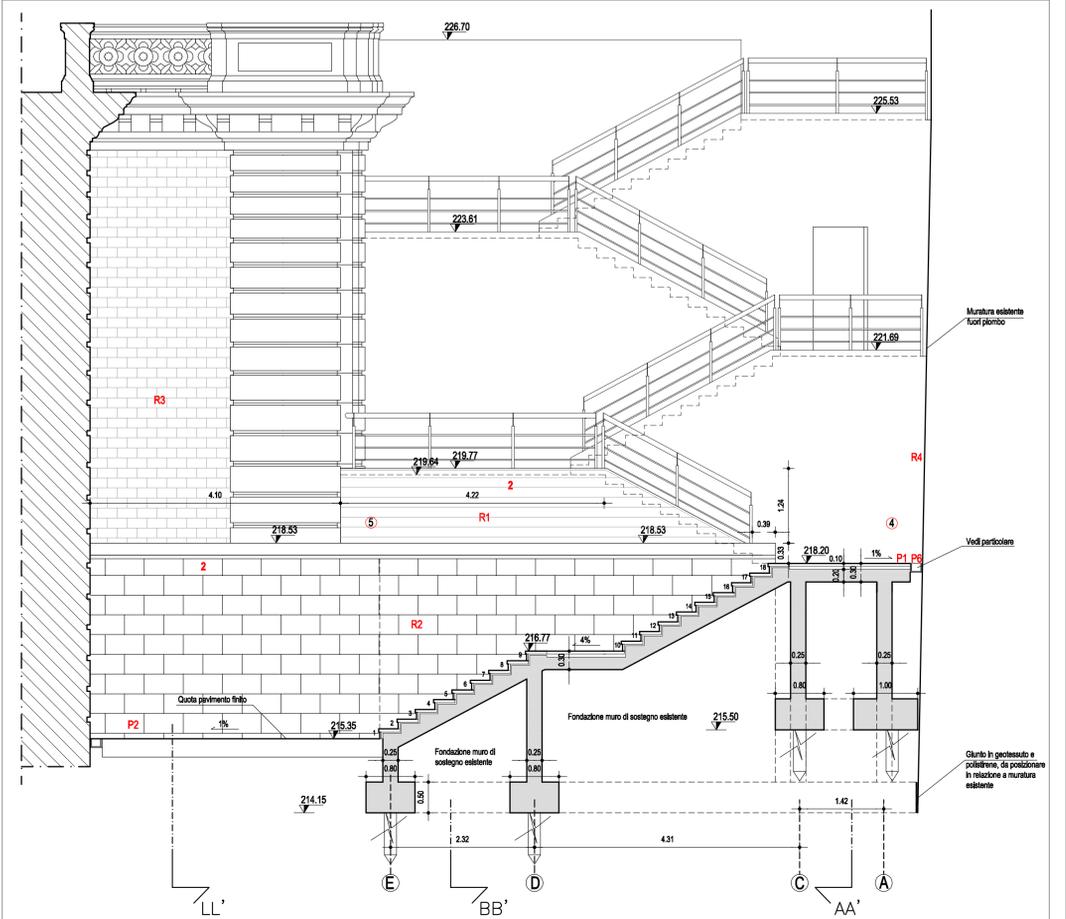

SEZIONE EE'