




DIVISIONE INFRASTRUTTURE E MOBILITA'
SETTORE PONTI E VIE D'ACQUA

CITTA' DI TORINO


PISTA CICLO-PEDONALE IN SPONDA DESTRA DEL PO TRA I PONTI BALBIS ED ISABELLA

PROGETTO: ESECUTIVO	ELABORATO: STATO DI FATTO E DI PROGETTO PONTE ISABELLA OPERE MURARIE: SEZIONI E PARTICOLARI COSTRUTTIVI
DATA: GENNAIO 2006	TAVOLA: 7.4 REVISIONE: SCALA: 1:100 1:50
GRUPPO DI PROGETTAZIONE Dott. Arch. Riccardo Tonioli Dott. Arch. Michele Ugolini Dott. Arch. Amedeo Zilloli Dott. Arch. Alessandro Massaretti Dott. Arch. Giovanni Claudio Novatta Dott. Arch. Aurelio Chinellato	CAPOGRUPPO DEL R.P.T. Prof. Arch. Marcello Mamoli
CONSULENTI Prof. Ing. Virgilio Anselmo (idraulica) Dott. Arch. Michela De Poli (paesaggio) Dott. Arch. Antonio Stevan (consulenza impiantistica) Dott. Ing. Glauco Bufo (consulenza strutture)	RESPONSABILE DEL PROCEDIMENTO Dott. Ing. Giorgio Marengo
COLLABORATORI Dott. Arch. Roberto Campari Dott. Arch. Massimo Summ Geom. Caterina Stocchi	COORDINATORE DEL PROGETTO Dott. Arch. Giorgio Corotto

TORINO
non solo most. terra

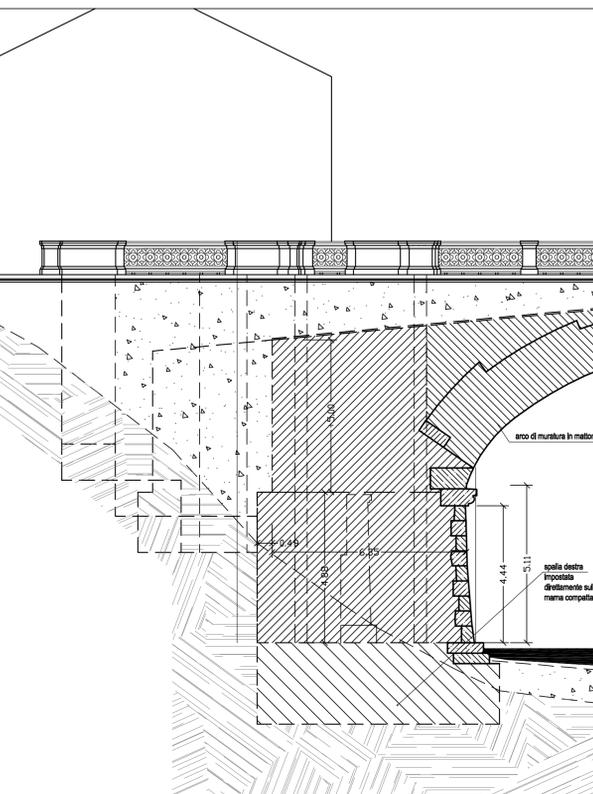


STATO DI FATTO - SEZIONE D-D'

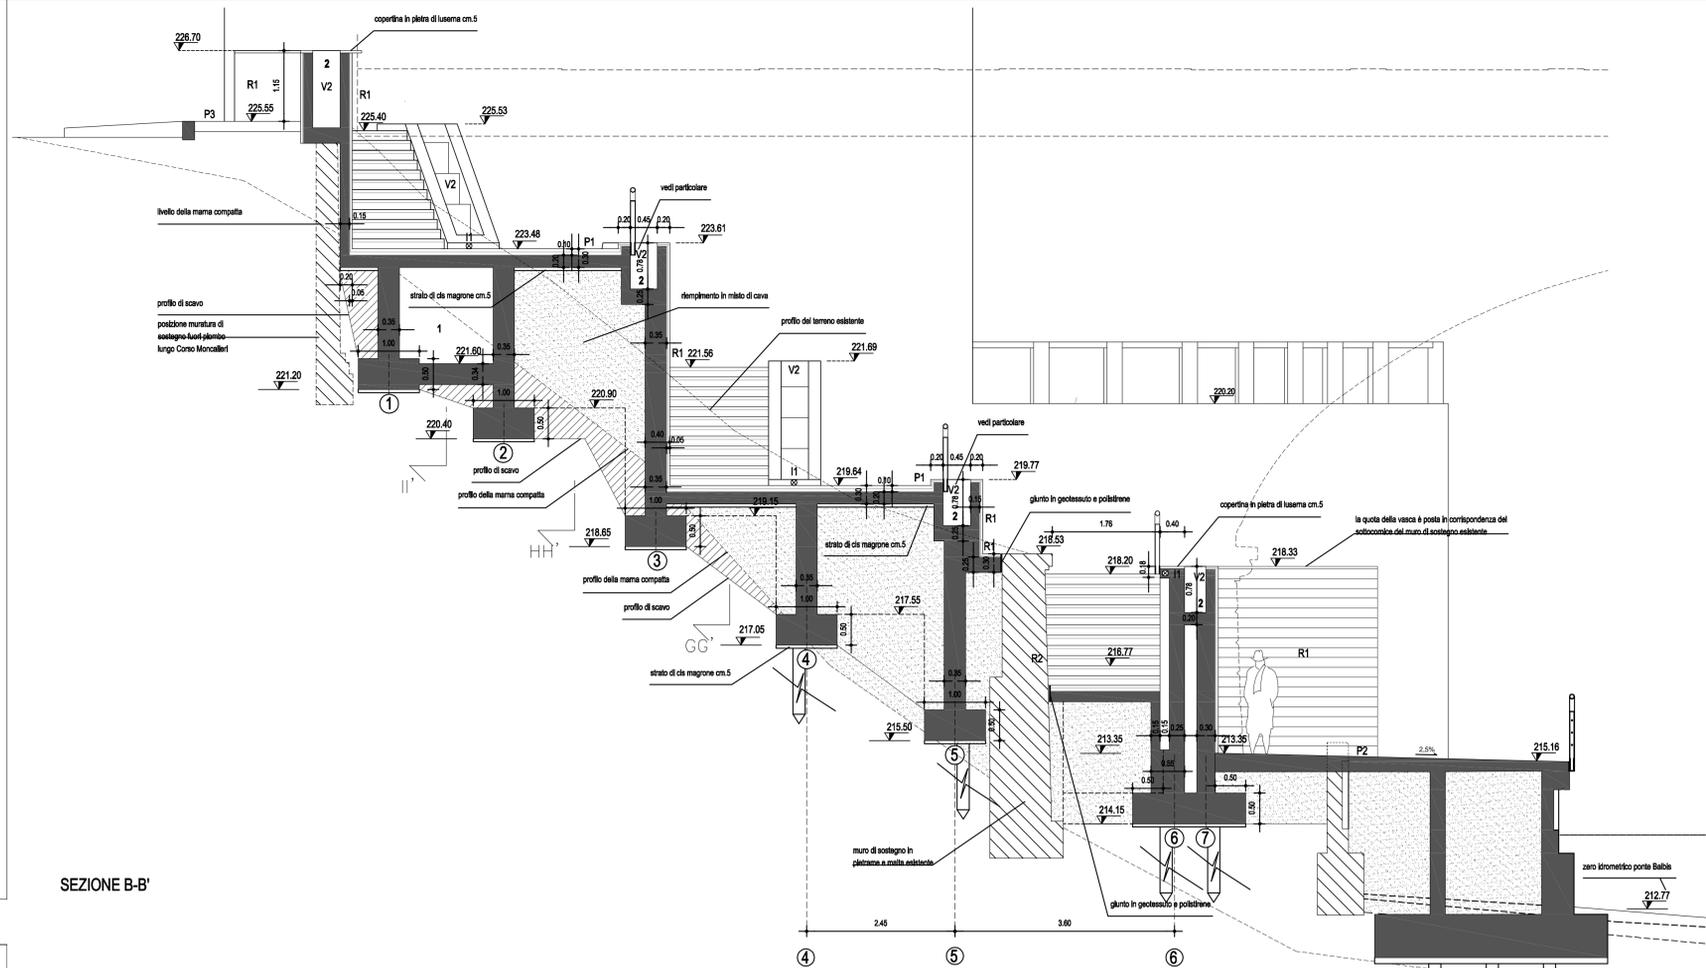


SEZIONE B-B'

LEGENDA



	STATO DI FATTO	PROGETTO
PARTI, ELEMENTI, AMBIENTI		
1		CABINA TECNICA
2		VASCA PER PIANTE E/O ARBUSTI
3		PORTONE IN FERRO
4	SCALA IN CEMENTO E 'ROCAILLE'	
5	PARAPETTO IN MATTONI	
6	VESPASIANO	
PAVIMENTI		
P1	LASTRE IN PIETRA	LASTRE IN PIETRA
P2		CEMENTO CON INERTI NATURALI COLORATI
P3	ASFALTO	
P4		BATTUTO IN CEMENTO
P5	LASTRE IN CEMENTO	
P6		GRIGLIE DI SCARICO ACQUA PIOVANA
RIVESTIMENTI		
R1		LASTRE IN PIETRA DI LUSERNA
R2	BLOCCHI IN PIETRA SQUADRATA	
R3	MATTONI PIENI	MATTONI PIENI
R4	INTONACO	INTONACO
APPARECCHI ILLUMINANTI		
I1		AD INCASSO A PARETE
I2		AD INCASSO A PAVIMENTO
I3	PALO CON FARETTI PER ILLUMINAZIONE LATERALE PONTE	
I4	FARETTI PER ILLUMINAZIONE INTRADOSSO VOLTE DEL PONTE	
I5		LAMPADA A SOFFITTO
OPERE A VERDE		
V1		PIANTE DI AMPELOPSIS QUINQUEFOLIA
V2		PIANTE DI ABELIA RUPESTRIS

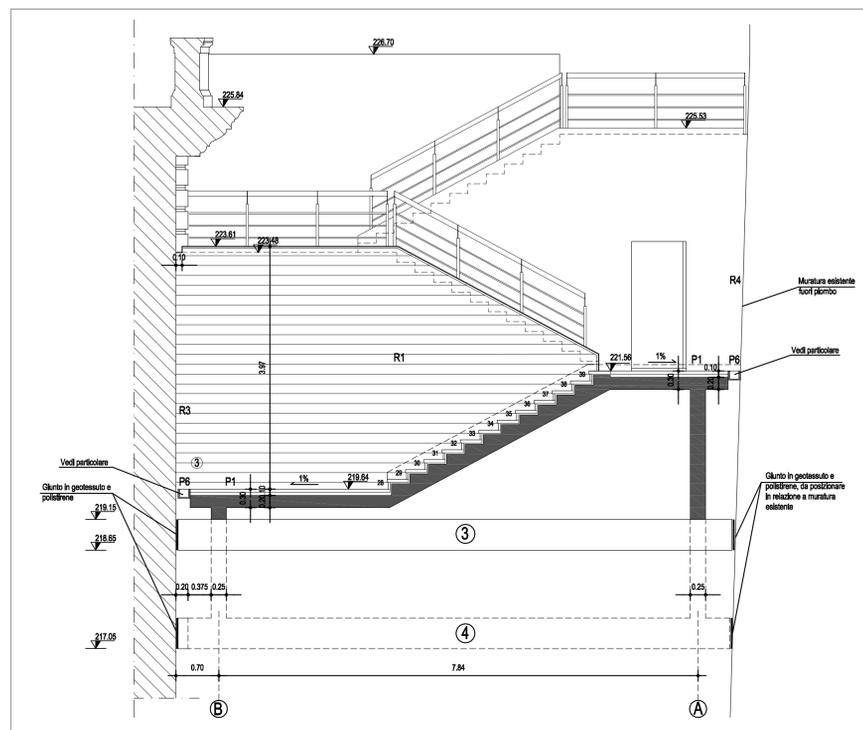

SEZIONE GG'

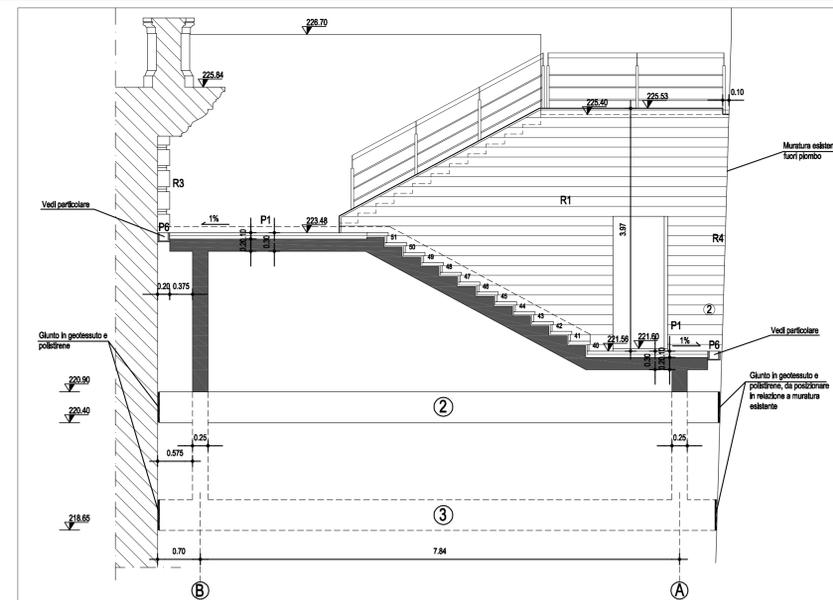

SEZIONE HH'

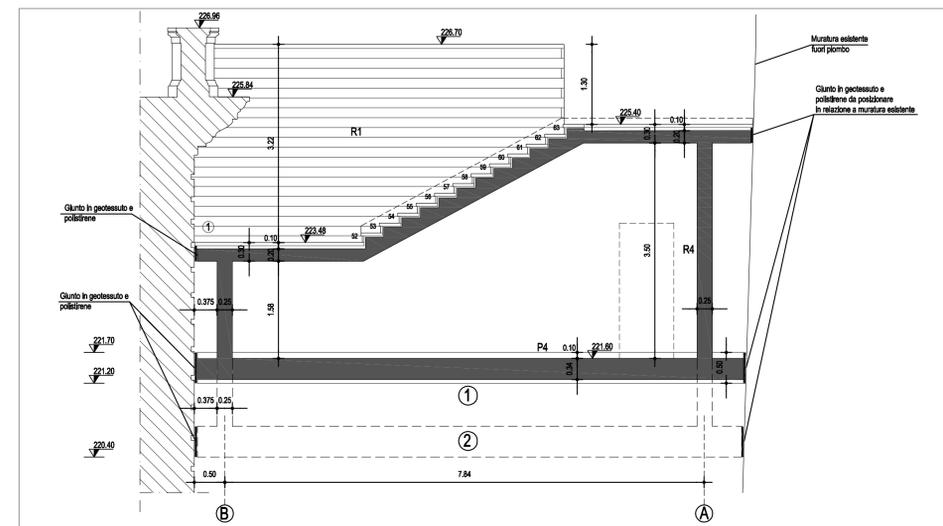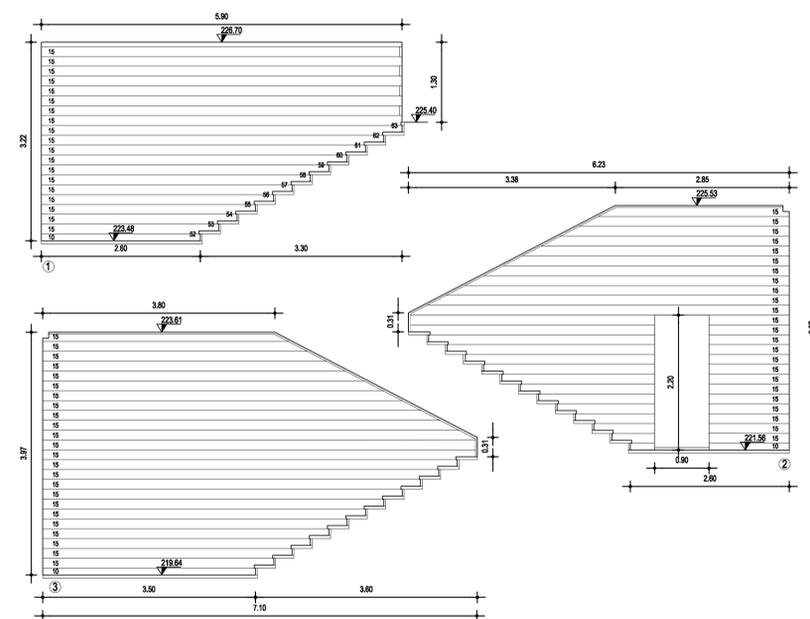

SEZIONE II'