SEZIONE 11

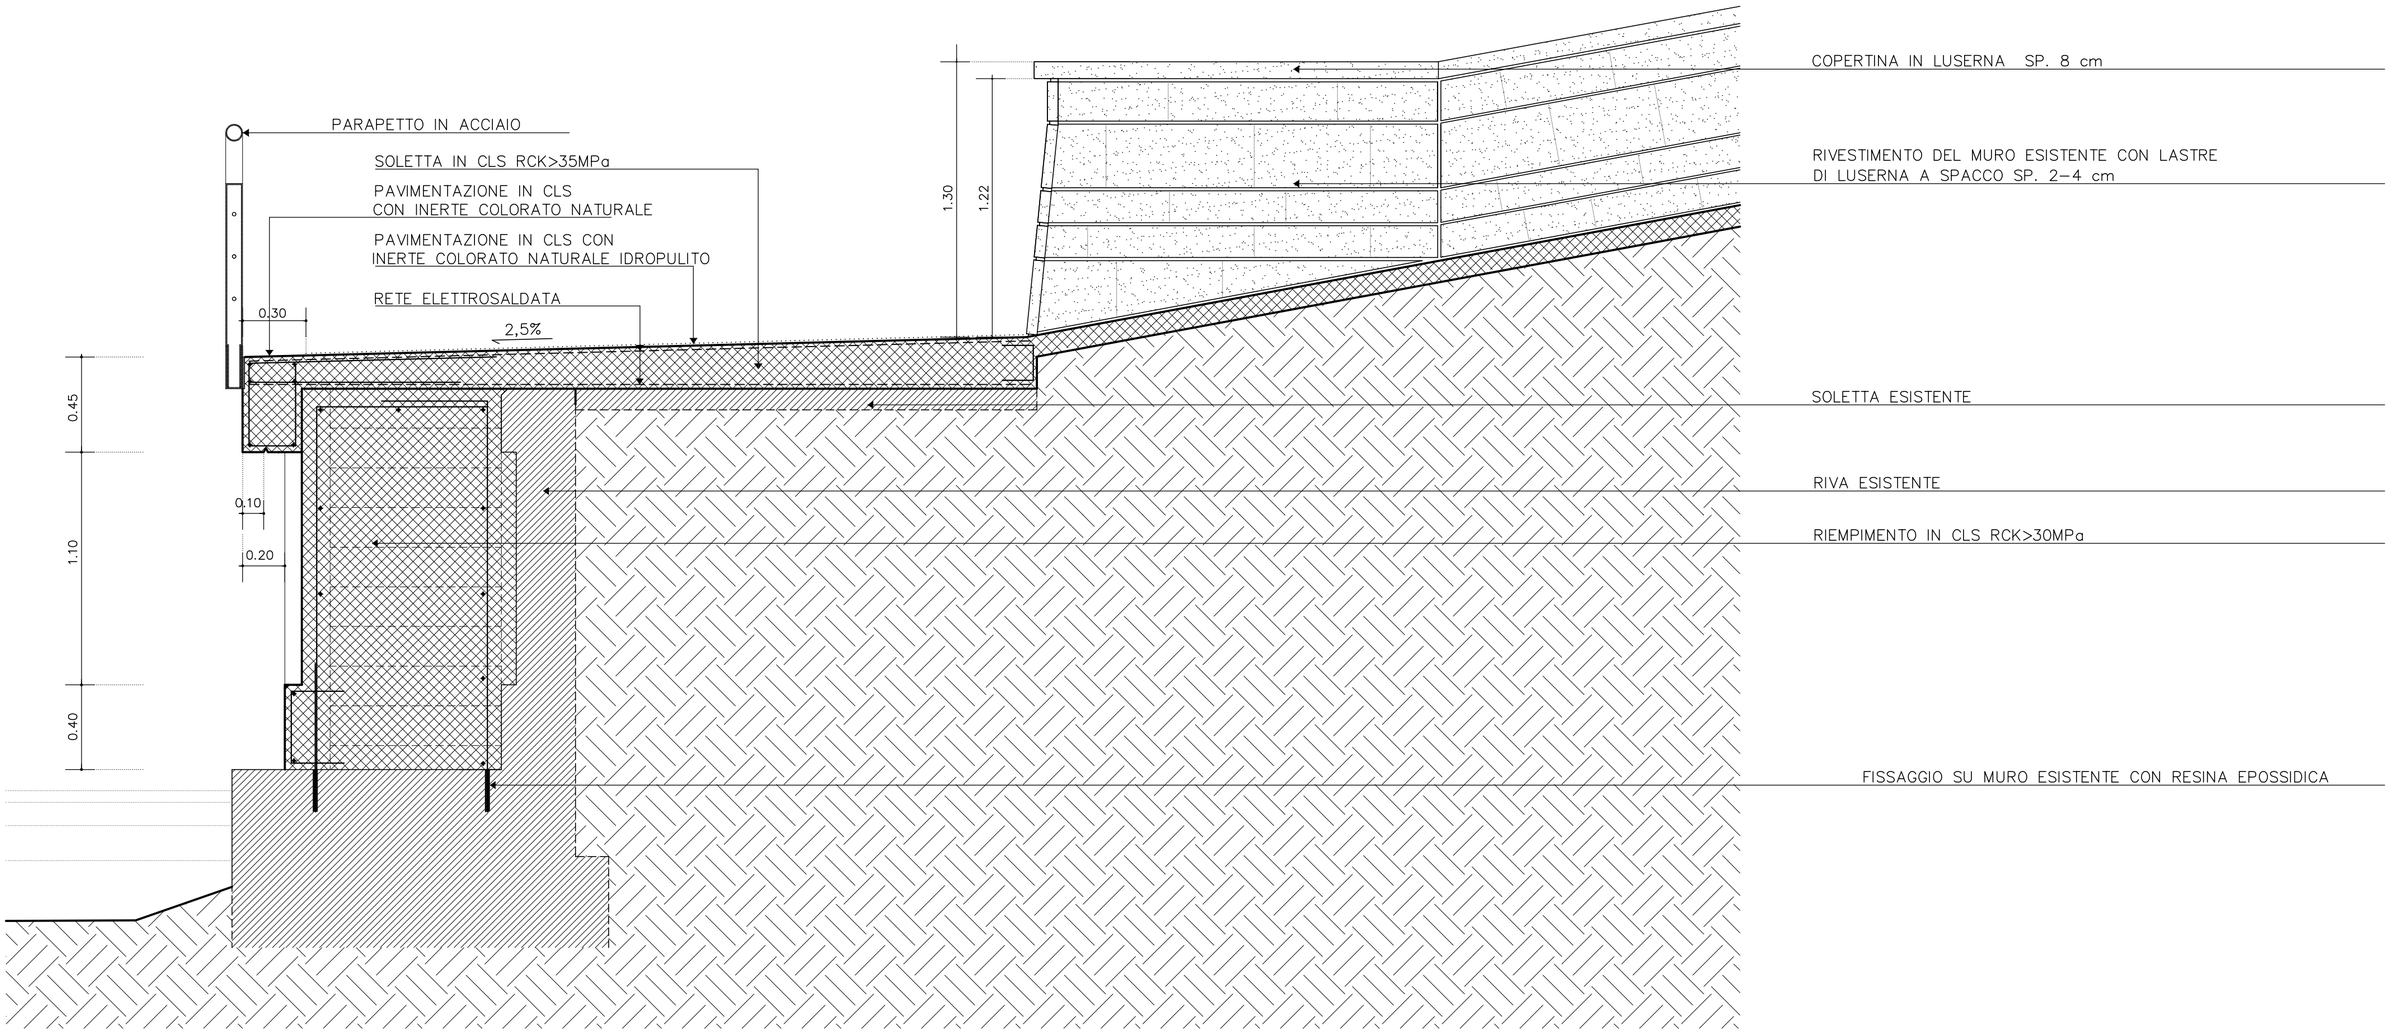
PARAPETTO IN ACCIAIO
SOLETTA IN CLS RCK>35MPa
PAVIMENTAZIONE IN CLS
CON INERTE COLORATO NATURALE
PAVIMENTAZIONE IN CLS CON
INERTE COLORATO NATURALE IDROPULITO
RETE ELETTROSALDATA
0.30
2,5%
1.30
1.22
0.45
1.10
0.40
0.10
0.20
COPERTINA IN LUSERNA SP. 8 cm
RIVESTIMENTO DEL MURO ESISTENTE CON LASTRE
DI LUSERNA A SPACCO SP. 2–4 cm
SOLETTA ESISTENTE
RIVA ESISTENTE
RIEMPIMENTO IN CLS RCK>30MPa
FISSAGGIO SU MURO ESISTENTE CON RESINA EPOSSIDICA